



PIANTA BANCHINA - PERCORSI LVE
SCALA 1:200

 

SEZIONE A-A - PERCORSI LVE
SCALA 1:20

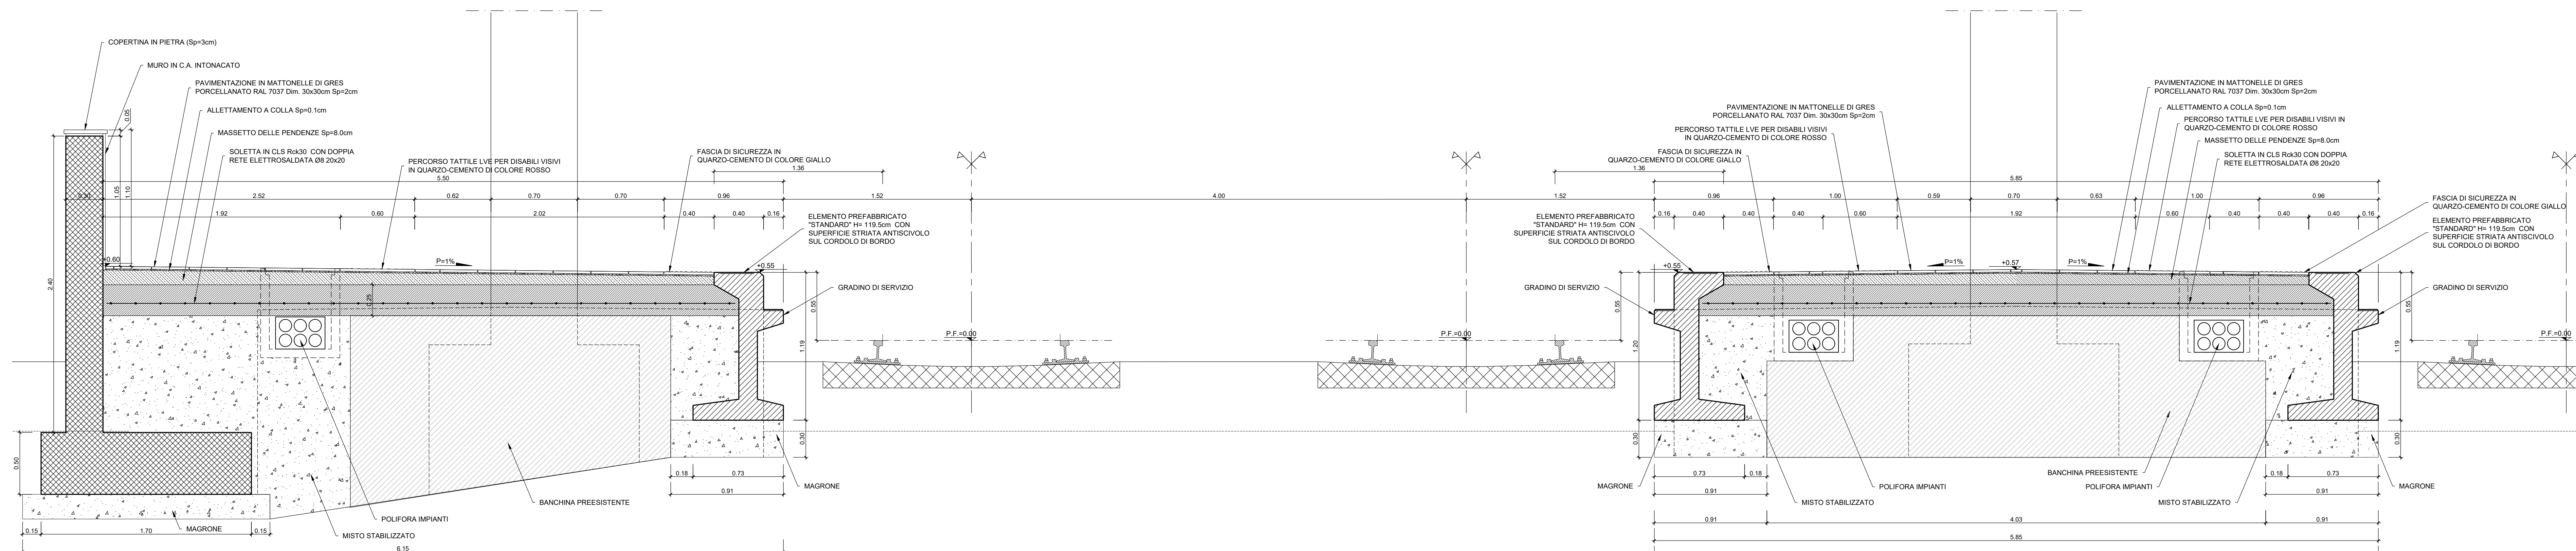

LEGENDA SISTEMA LOGES-VET-EVOLUTION (LVE)

	CODICE DI INIZIO / FINE PERCORSO
	CODICE DI DIREZIONE RETTILINEA
	CODICE DI PERICOLO VALICABILE
	CODICE DI ATTENZIONE / SERVIZIO
	CODICE DI ARRESTO / PERICOLO - FASCIA GALLA (senza pedana bianca)
	CODICE DI ARRESTO / PERICOLO - FASCIA GALLA (senza pedana bianca)
	CODICE DI SVOLTA A CROCE O A "T"
	CODICE DI SVOLTA OBBLIGATA A "L"
	MAPPATA TATTILE SU LEGGIO A PAVIMENTO - N. 3
	TANGIA BANCHINA SU LEGGIO STAFFATO AL PLASTRO O A PAVIMENTO - N. 21
	TARGHETTA CORRIMANO - N. 12

NEI COLORI DELLE PAVIMENTAZIONI E DEI PERCORSI TATTILI SONO STATI USATI IL CODICE PALE DA SOSTITUIRE IN ACCORDO CON I CODICI DI SOSTITUZIONE CON I CODICI DI SOSTITUZIONE IN USO IN QUELLO SPECIFICO. IL COEFFICIENTE DI LUMINOSITÀ È SEMPRE SUPERIORE A 0,4 LUMEN.

COMMITTENTE:
DIREZIONE INVESTIMENTI PROGETTI PALERMO

SOGGETTO TECNICO:
DIREZIONE TERRITORIALE PRODUZIONE DI PALERMO
S. O. INGEGNERIA DI PALERMO

PROGETTAZIONE:
SINTAGMA S.r.l. - ITALIANA SISTEMI S.r.l.

PROGETTO DEFINITIVO

CONTRATTO APPLICATIVO n.9/2017 - A.Q. n.341/2016 del 29/11/2016
Progettazione definitiva delle opere civili ed armamento per il ripristino della linea Palermo - Trapani via Milo

OPERE CIVILI
STAZIONE DI TRAPANI
Banchina: pianificazione dei percorsi tattili

SCALA: _____

PROGETTO/ANNO	SOTTOPR.	LIVELLO	NOME DOC.	PROGR. DP.	FASE FUNZ.	NUMERAZ.
1/0/1/1/17	1/1/1	1/1/1	1/1/1	1/1/1	1/1/1	1/1/1/1/17

Rev.	Descrizione	Redatto	Verificato	Approvato	Verificato	Approvato	Autorizzato
A	Emissione	C. Pizzuto	Reg. Nat.	Reg. Civ.	D. S.	D. S.	Reg. Nat./Reg. Civ.

LINEA: _____ SEDE TECN.: _____ NOME DOC.: _____ NUMERAZ.: _____

Verificato e trasmesso: _____ Data: _____

Nome: Filebetti_SOP_P3_3388_17_000_03/04