



NOTE GENERALI


**BORDO LATERALE
IN TRINCEA – DETTAGLIO 1**
SEZIONE TIPO IN CORRISPONDENZA
DELLA CUNETTA ALLA FRANCESE
CON POZZETTO DI ISPEZIONE

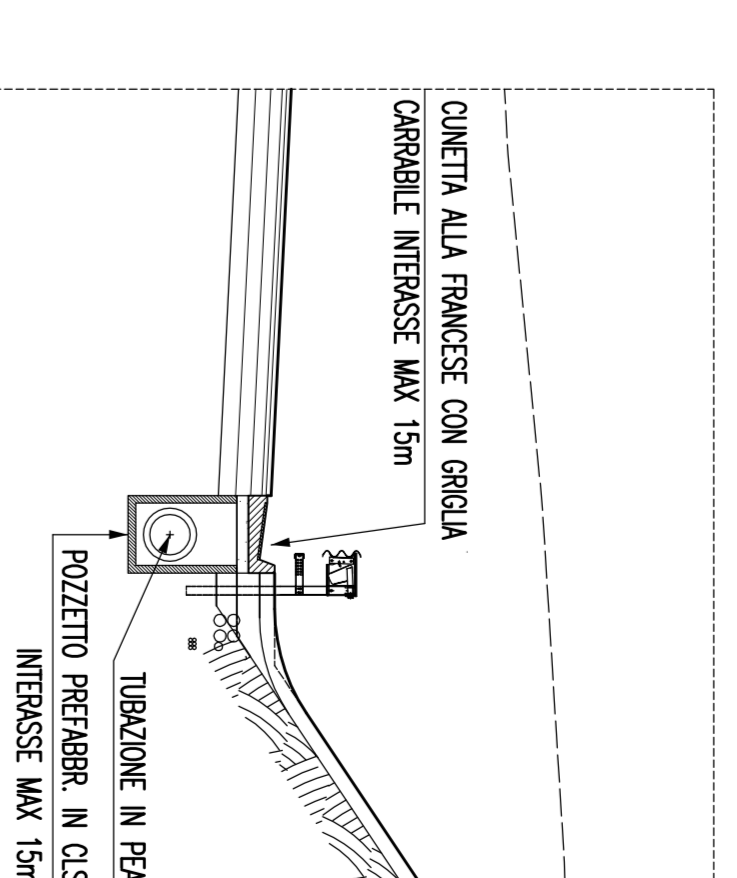

**SPARTITRAFFICO IN TRINCEA
– DETTAGLIO 2 SEZIONE TIPO
IN CORRISPONDENZA
POZZETTO DI ISPEZIONE**

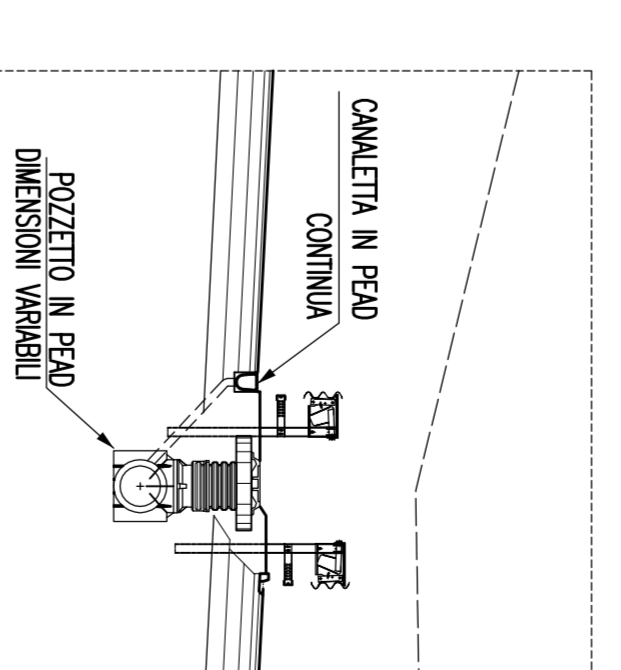


SEZIONE TIPO IN SCAVO – IN RETTIFILLO CON MURI DI CONTROPIPA

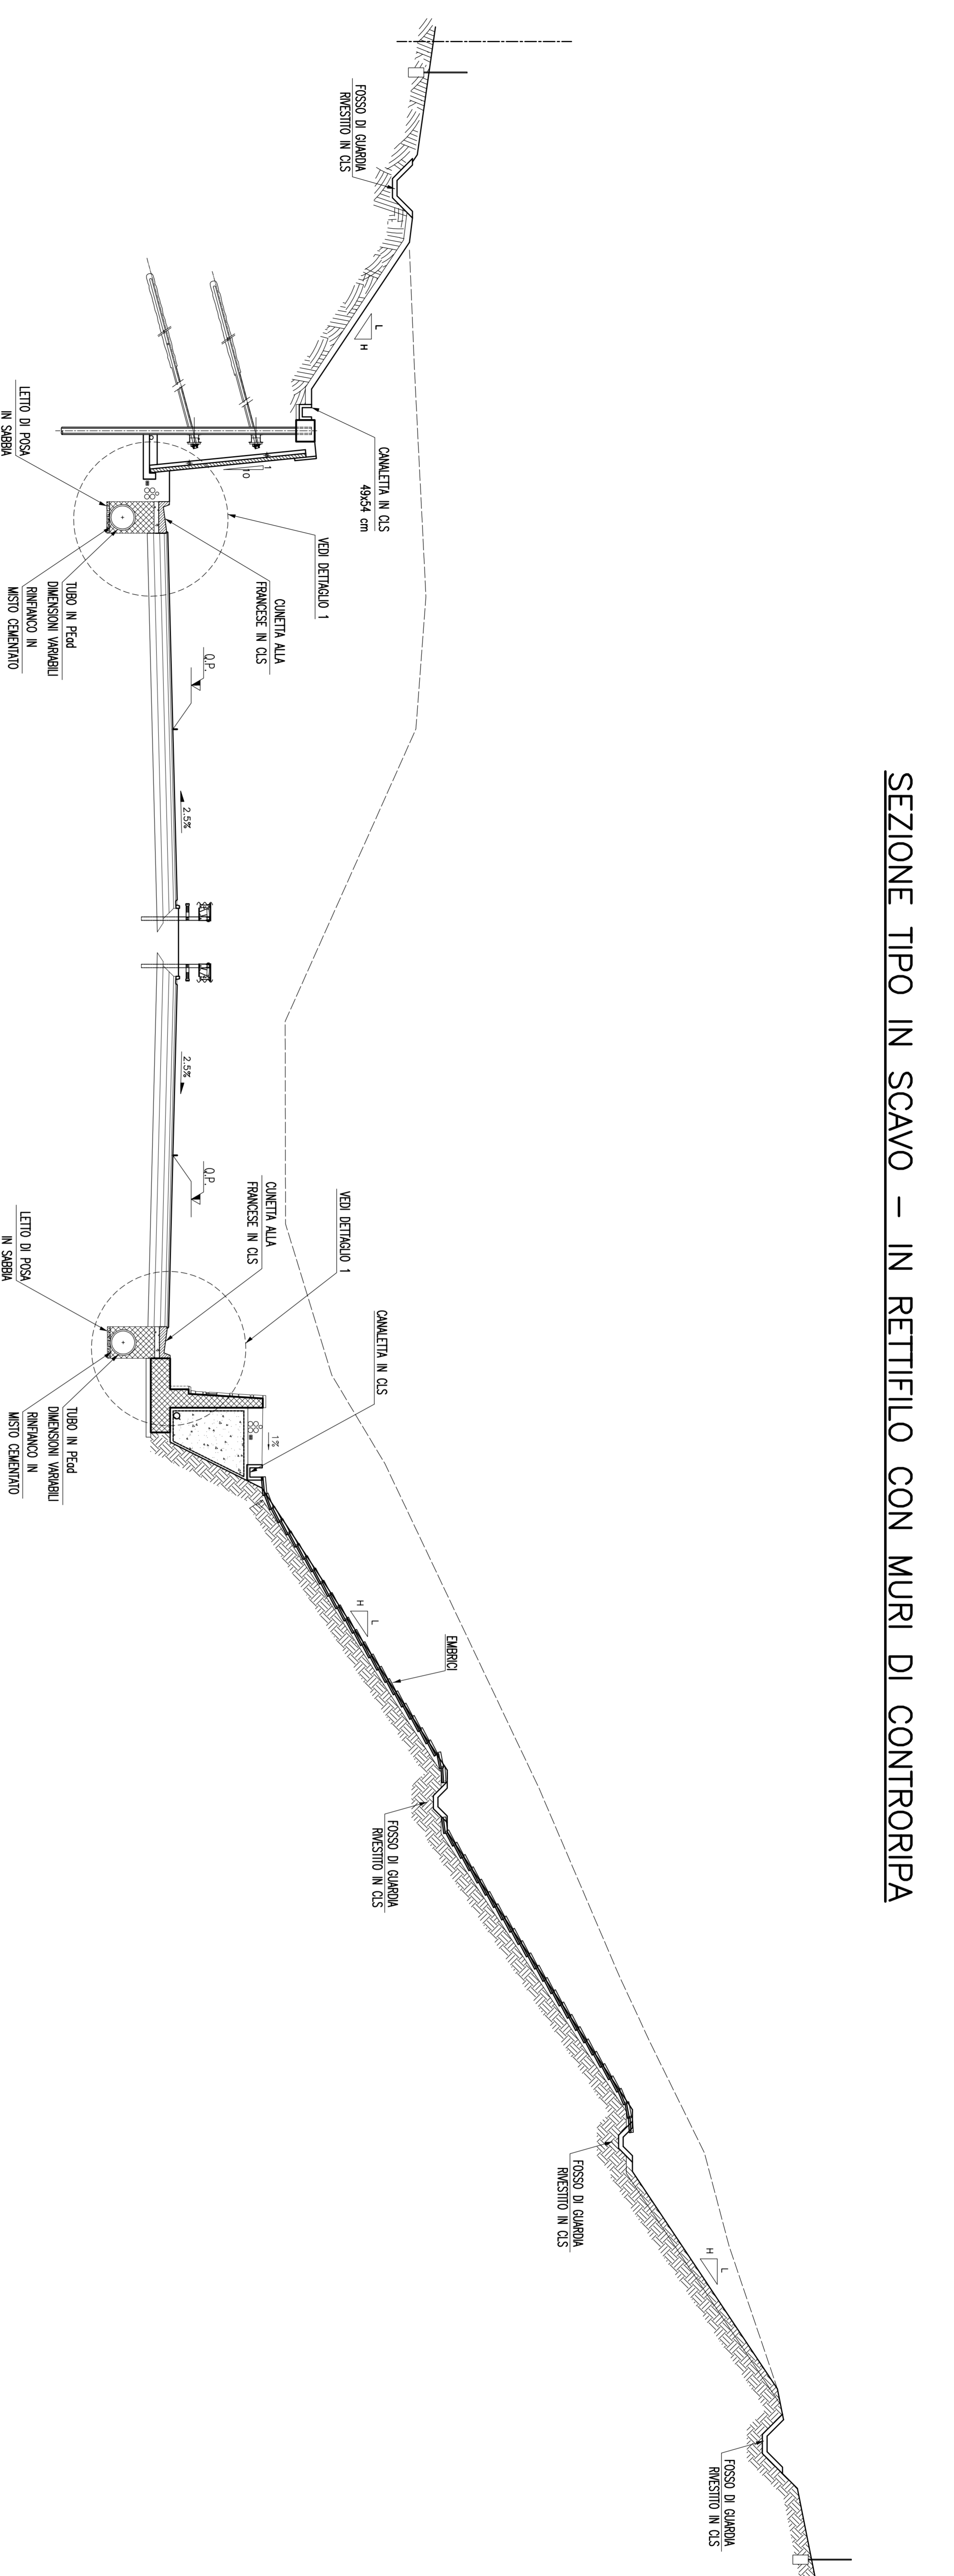



STRADA CATEGORIA E – IN RETTIFILLO

SEZIONE TIPO IN SCAVO – IN CURVA
CON CORSE SPECIALIZZATE

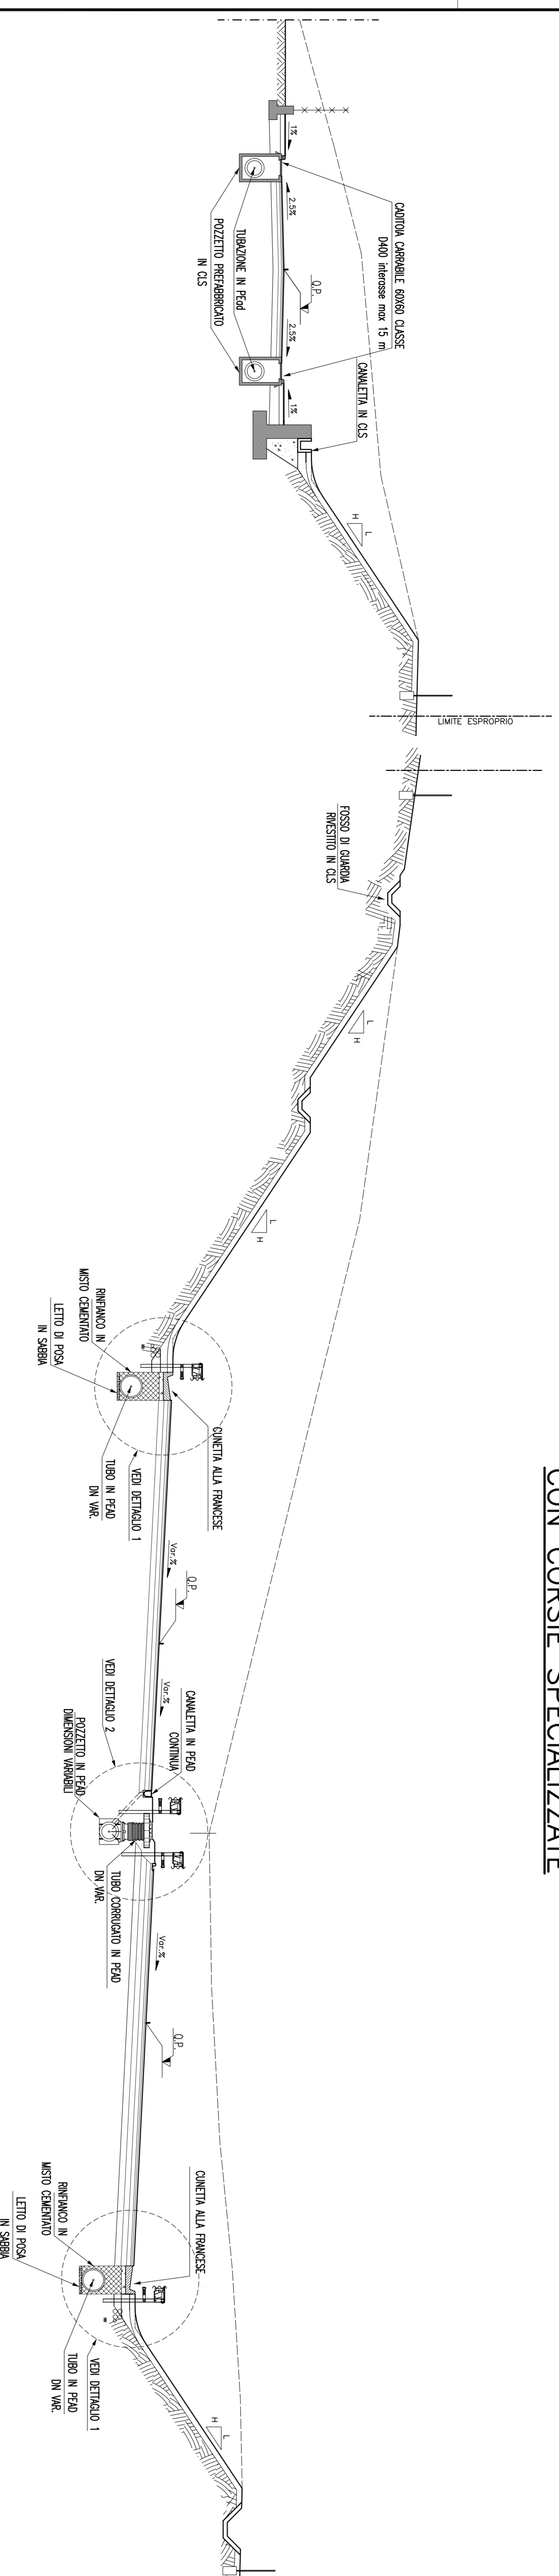

SEZIONE TIPO IN TRINCEA – IN RETTIFILLO

STRADA PODERALE IN TRINCEA – IN CURVA

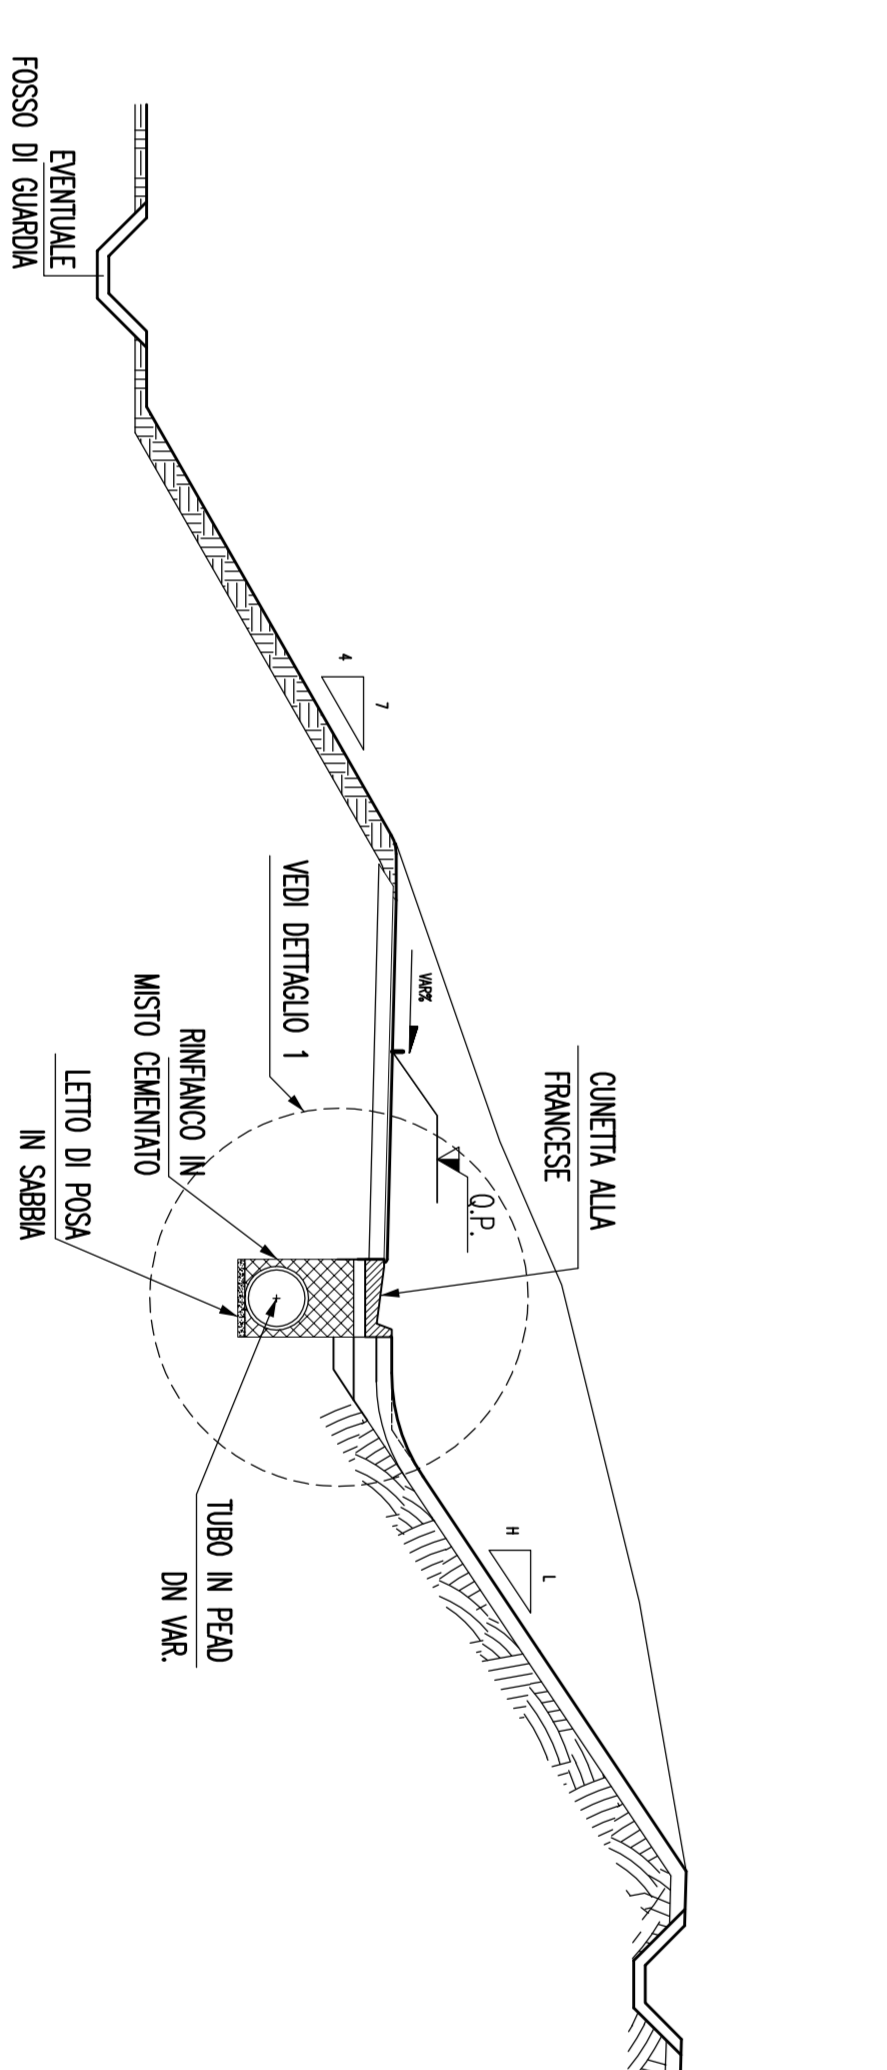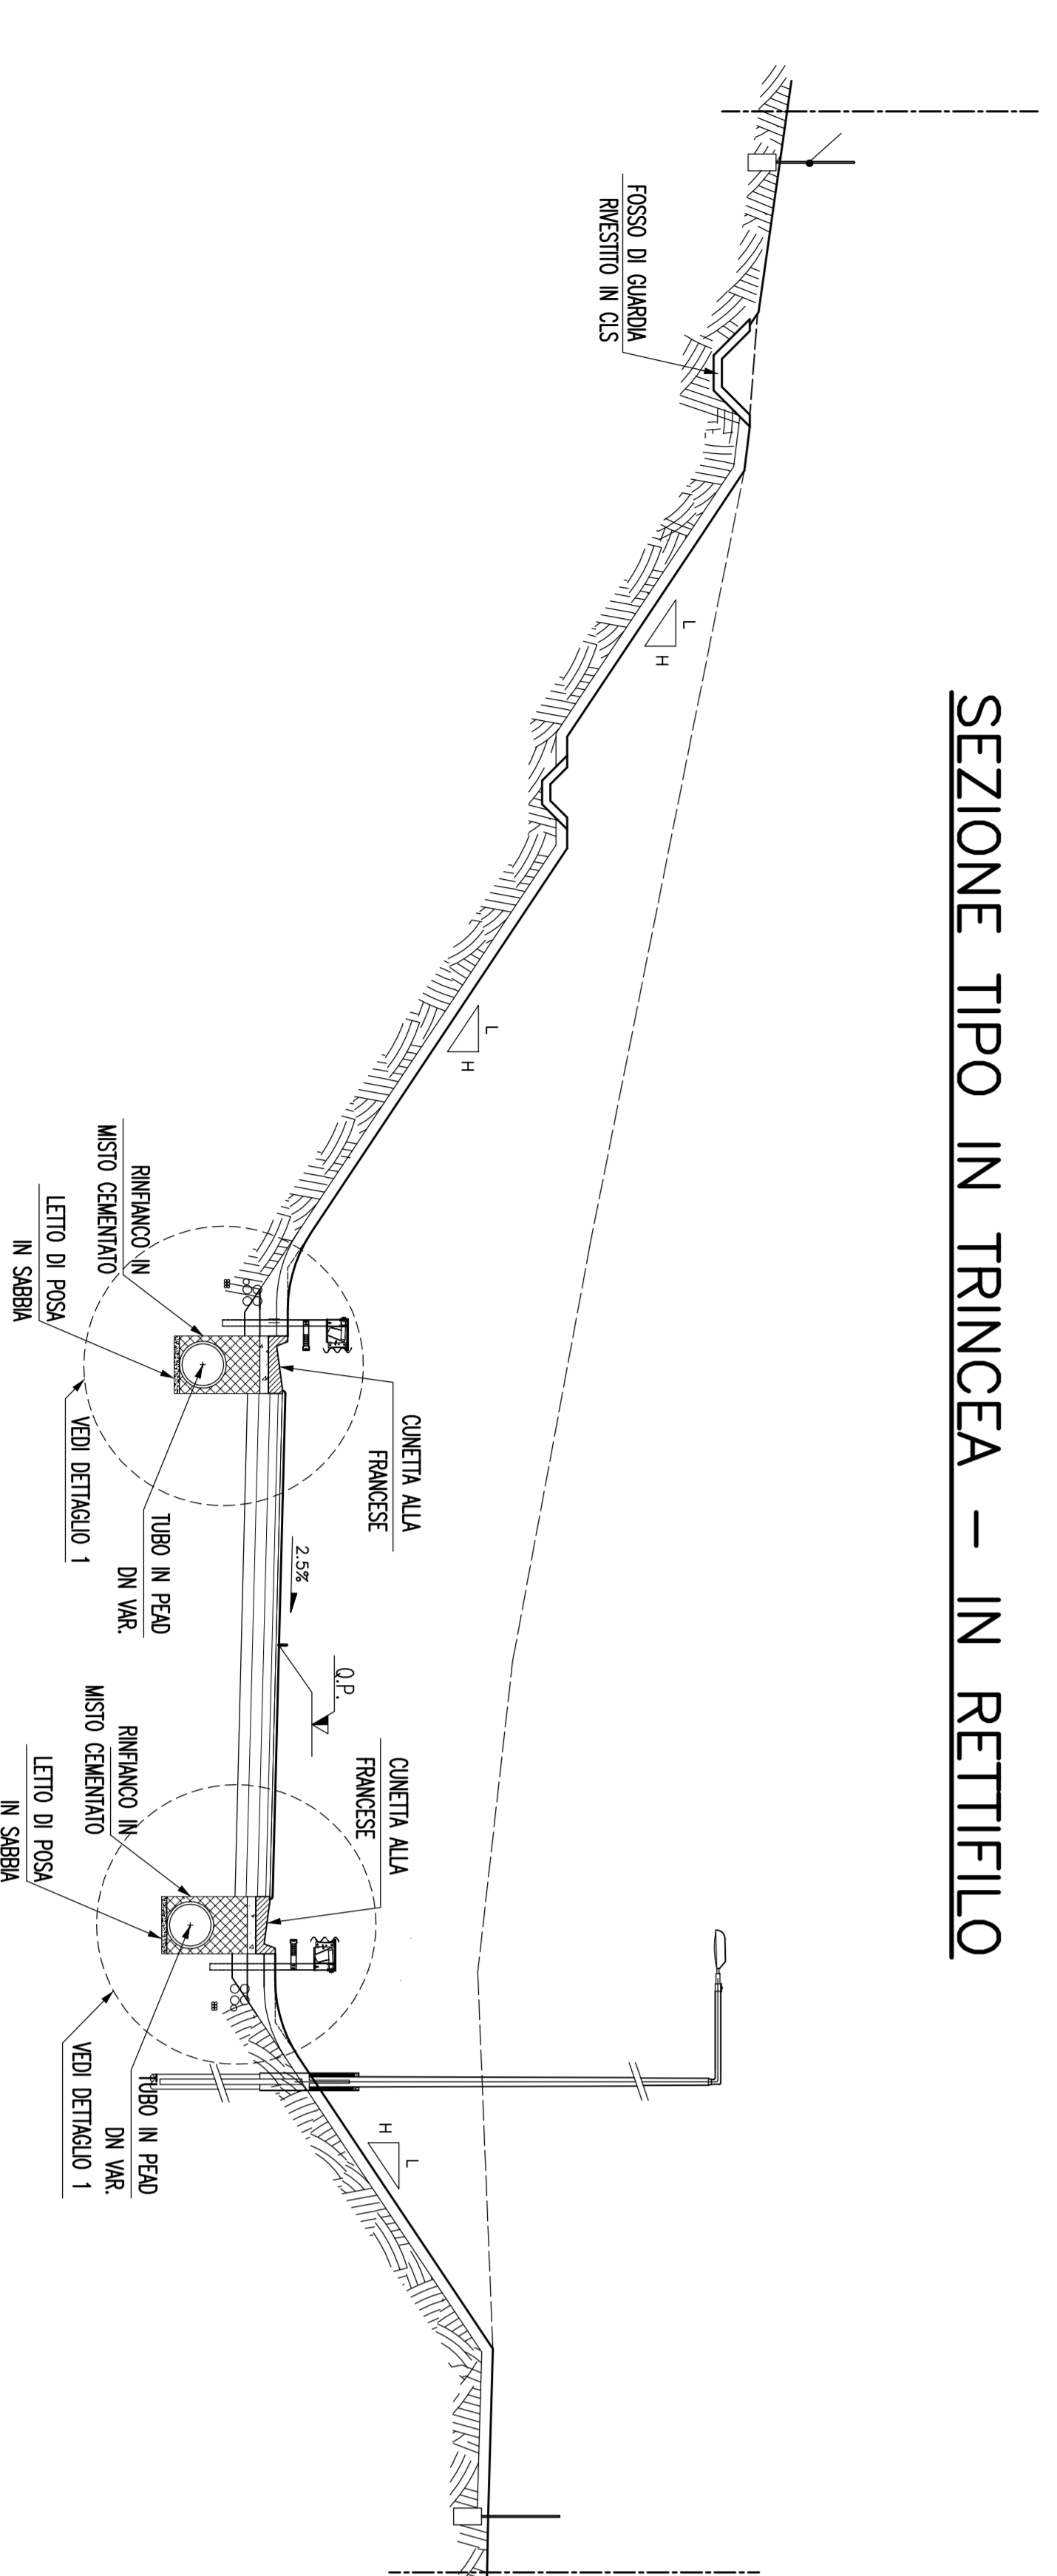

– PER LE DIVERSE TIPOLOGIE DI POZZETTI DI ISPEZIONE, LE SEZIONI DI POSA DEI COLLETTORI, LE TIPOLOGIE DI MATERIALI E LE DIMENSIONI DEI MANUFATTI DI COPERTURA SI FA RIFERIMENTO ALLA TAVOLA DEI PARTICOLARI COSTRUTTIVI DEL SISTEMA DI DRENAGGIO ACQUE DI PIATTAFORMA C00700P0BZSS00000000001A (e s.m.)

Stretto
di Messina

Consorzio per lo sviluppo, gestione e gestione del collegamento della Sicilia e l'isola
Tavola n° 110/001/17/Revisione 1/17, redatta nel 2010, n° 111 del 24 aprile 2010

EUROLINK

PONTE SULLO STRETTO DI MESSINA
PROGETTO DEFINITIVO

EUROLINK S.C.A.A.
IMPRESE S.p.A. MESSINA
SOCIETA' ITALIANA PER CONDOTTE EVACUATA S.p.A. (Messina)
CORPORATIVA MANTOVANI E SARTORI S.p.A. (Messina) s.p.a. (Messina)
SHIKAWAKA - JAPAN HEAVY INDUSTRIES CO. LTD. (Messina)
A.C.S. S.C.P.A. - CONSORCIO STABILE (Messina)

IL PROGETTISTA
Dott. Ing. F. Galea
SINA
Dott. Ing. E. Esposito
Dott. Ing. G. Di Stefano
Dott. Ing. M. Di Stefano
Dott. Ing. M. Di Stefano

IL COORDINATORE GENERALE
Progettazione Manager
SISTEMI DI MESSINA
S.p.A. (Messina)
SISTEMI DI MESSINA
S.p.A. (Messina)

IL COORDINATORE GENERALE
Progettazione Manager
SISTEMI DI MESSINA
S.p.A. (Messina)

COLLEGAMENTI VERSANTE SICILIA[SBO028_F0]
D.S.S.B. – STUDI DI BASE
D.S.S.B.C7 – Caratterizzazione idrologica e schema della rete idrica
ELEMENTI DI CARATTERE GENERALE
Tipologia: opere di drenaggio della pedana stradale – Tav.2

INDICE	FOGLIO	DATA
C G O Z I O I P S A D S I B C Z G O O O O O I 2 F O I : 1 0 0	10/06/2011	10/06/2011
REVISIONI	REVISIONI	REVISIONI
1	1	1
2	2	2
3	3	3
4	4	4
5	5	5
6	6	6
7	7	7
8	8	8
9	9	9
10	10	10

NOME: DEL: FILE: SBO028_F0.GNS