
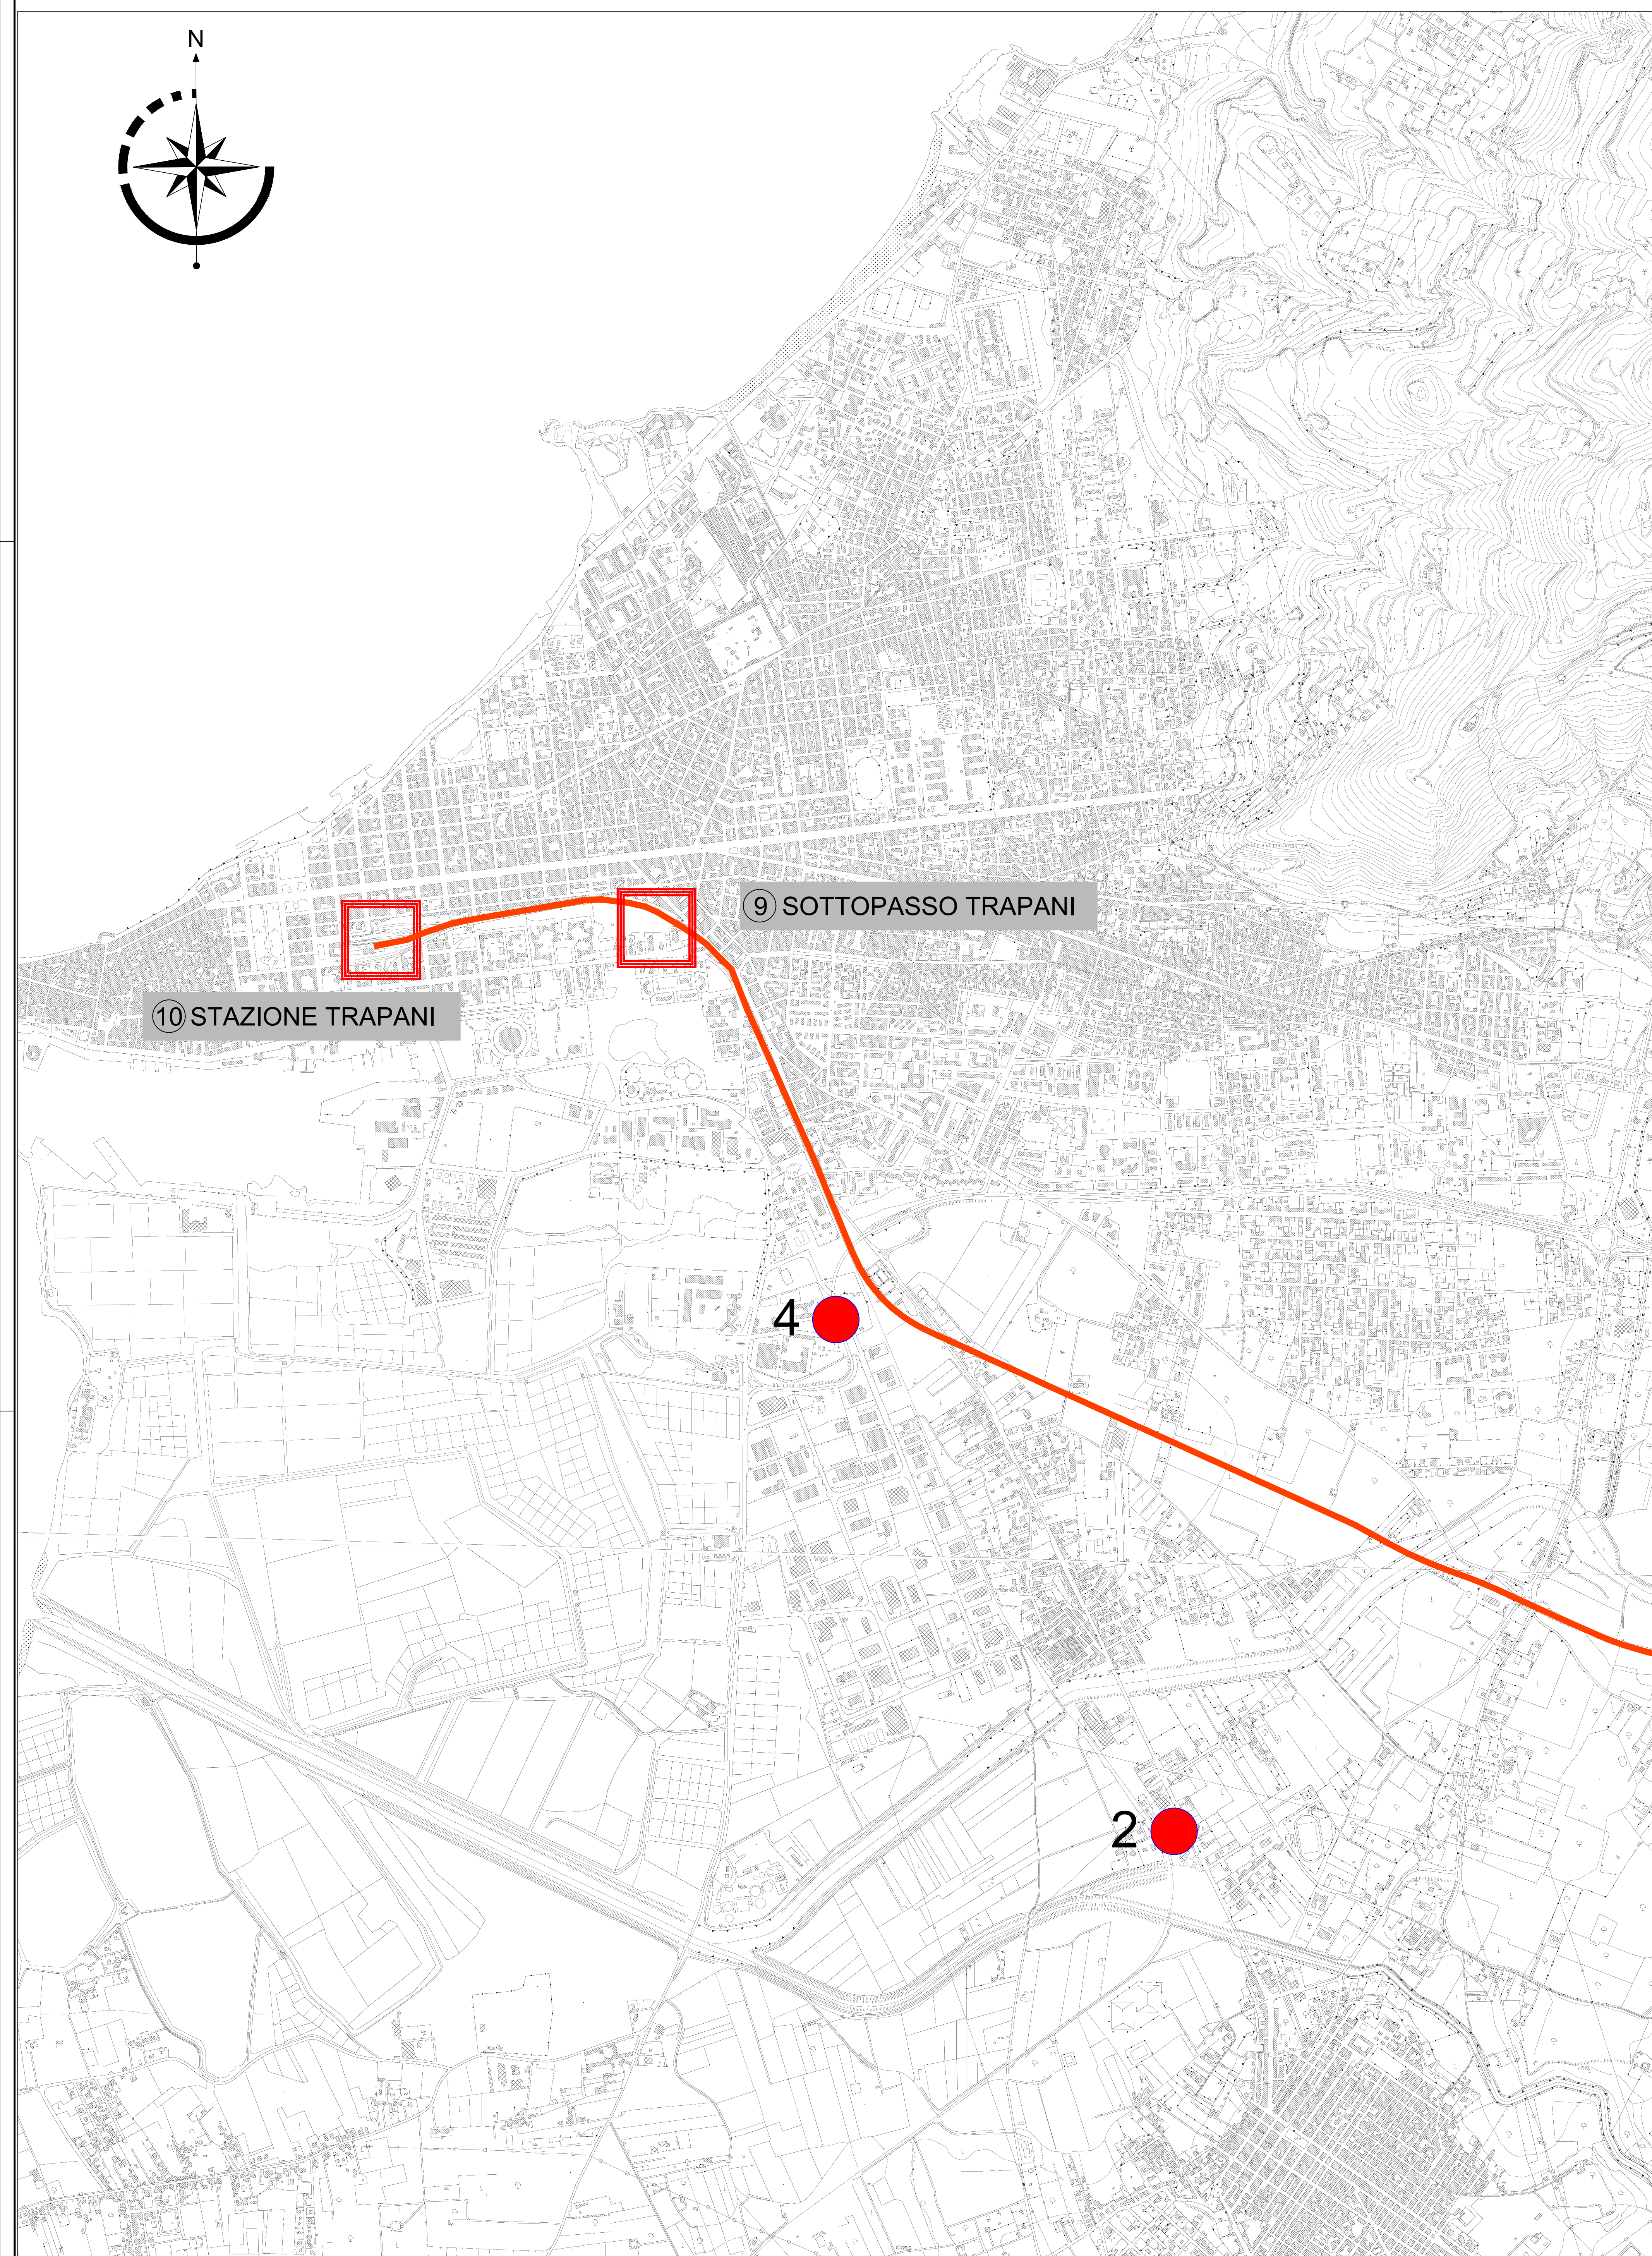



PLANIMETRIA CAVE E DISCARICHE – TRAPANI

scala 1:10.000

Quadro A

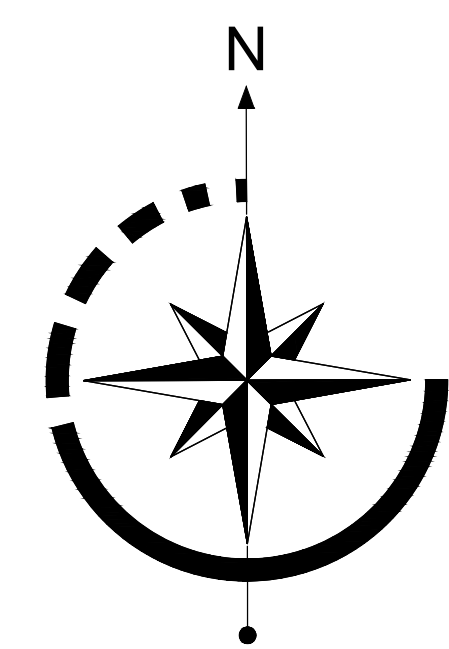

Quadro B

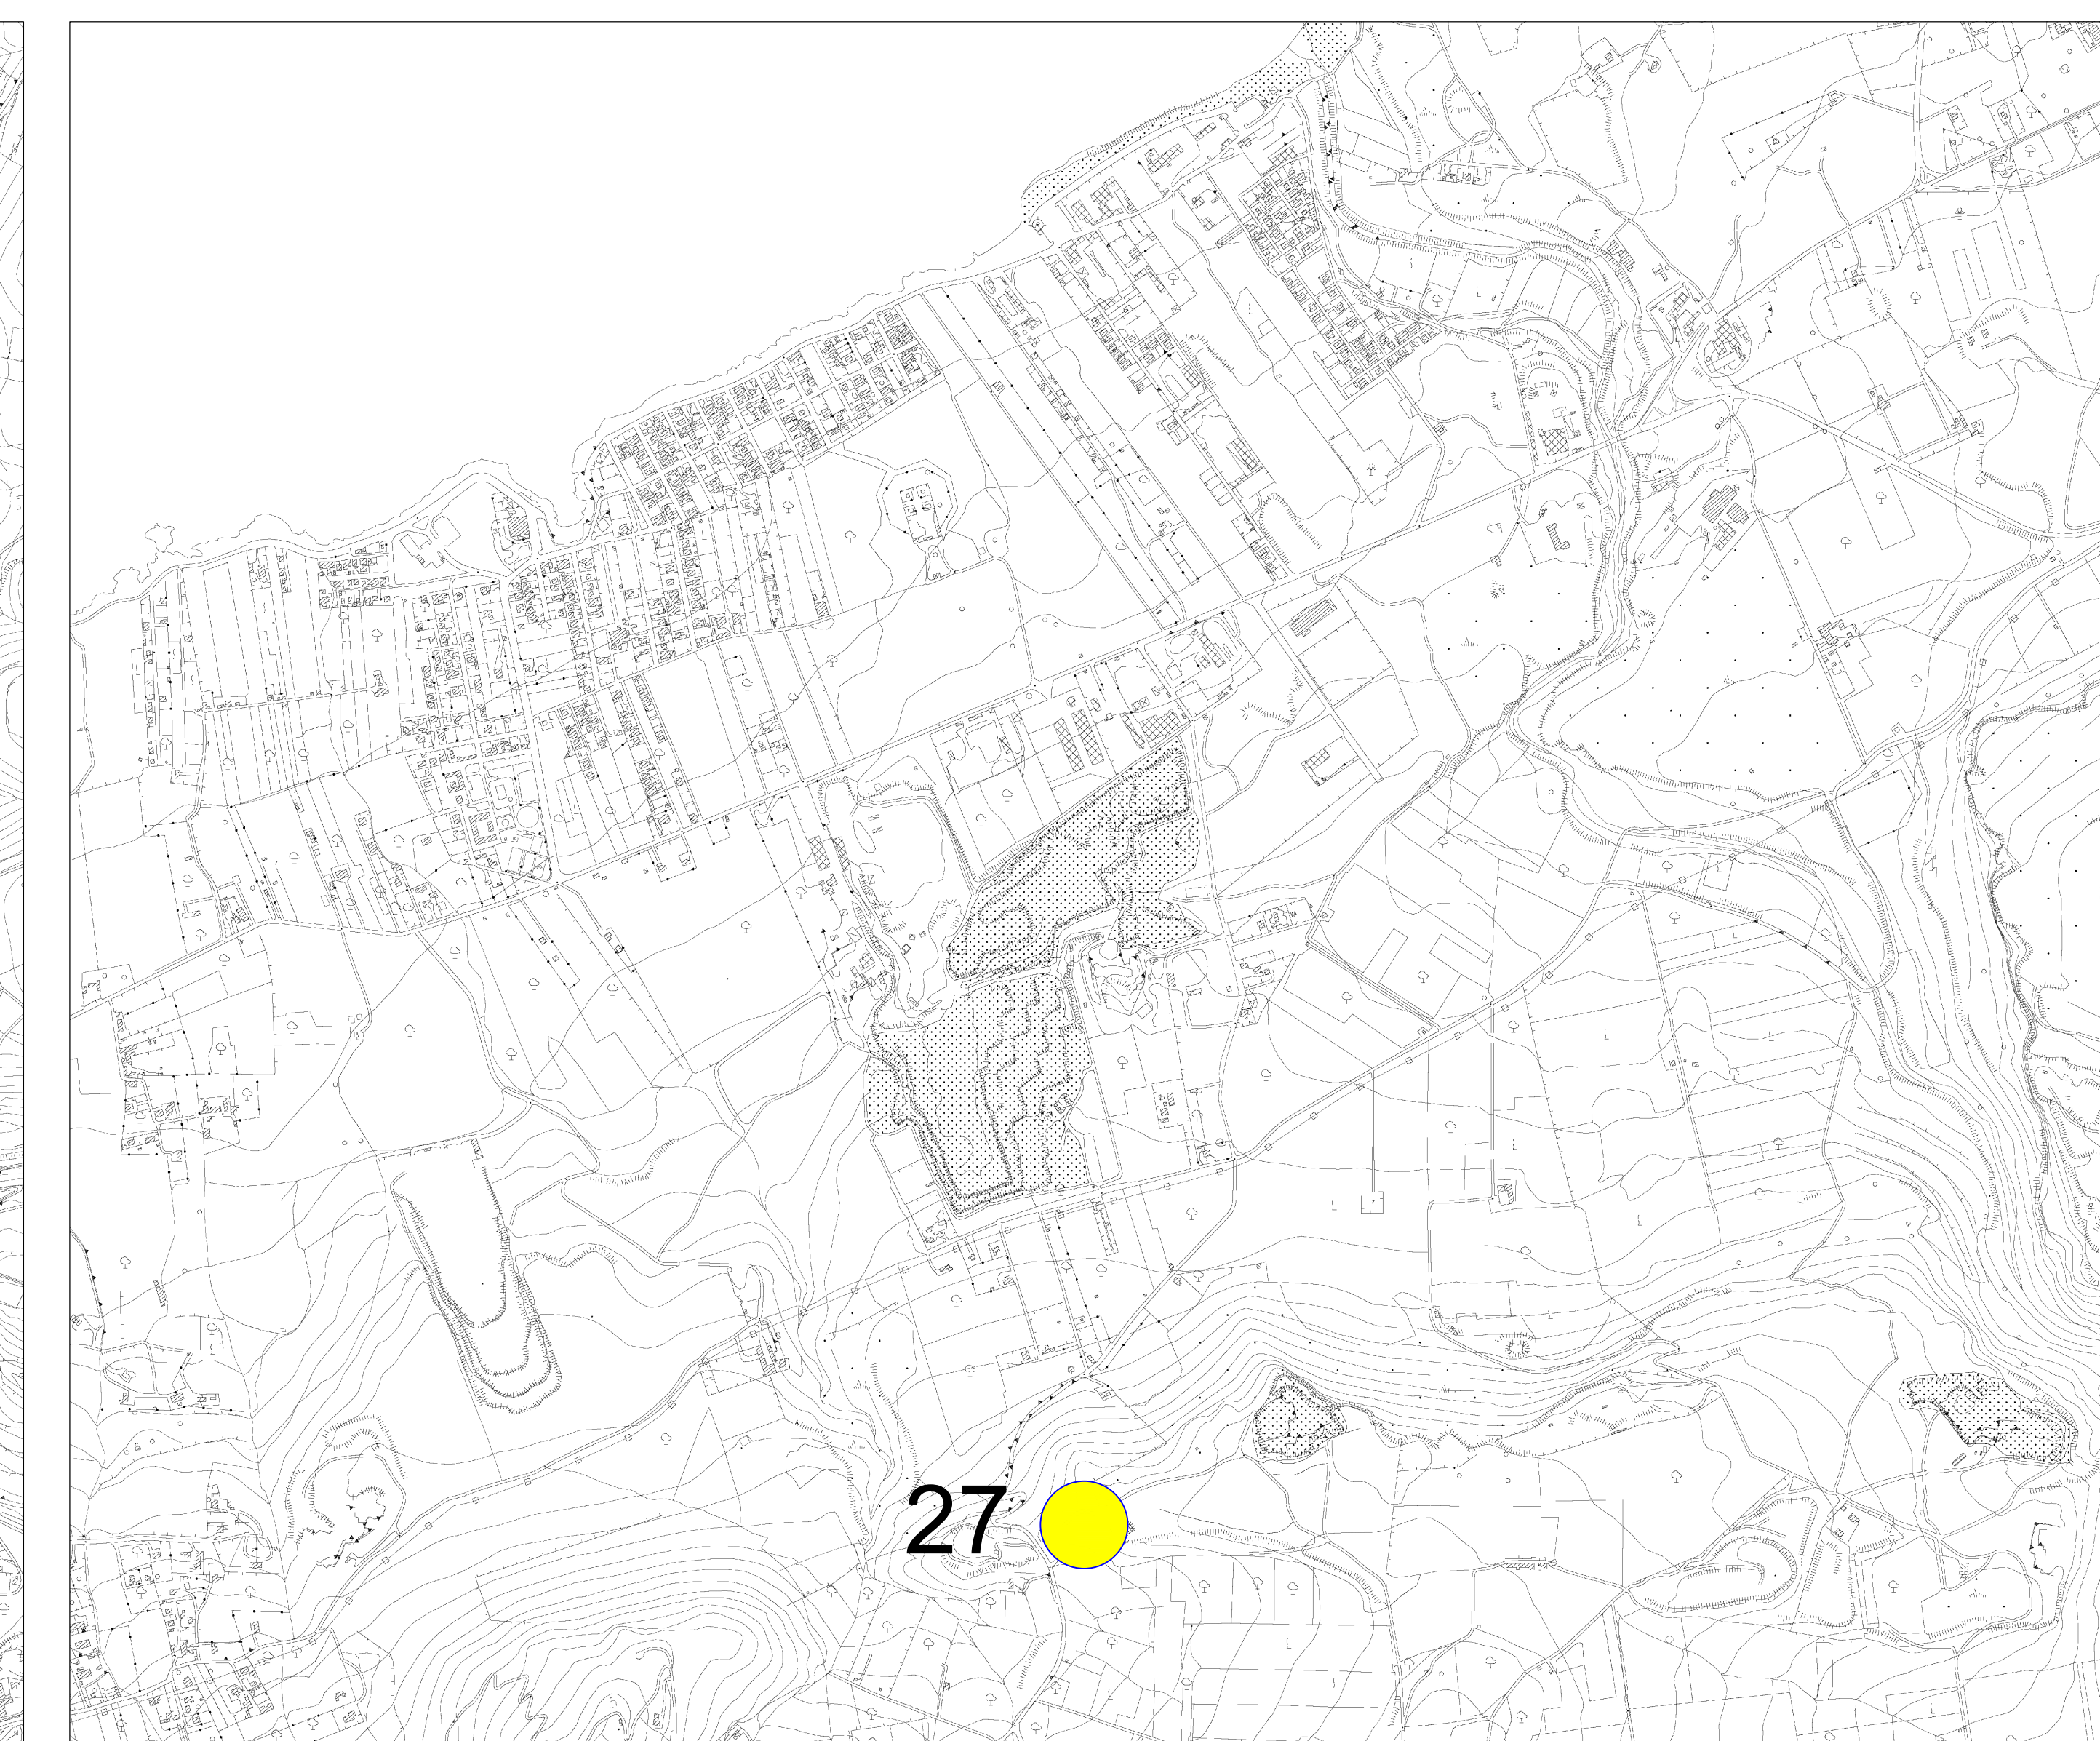


Cave in attività						
n°	IDCAVA	Comune	Località	Materiale	Provvedimento	Scadenza anno
1	PA.001	AURIMENA	GARRASSA-CANNATELLO	Sabbia e conglomerati	05/11-13993 PA	2024
2	PA.002	ALTIFORME	SALVINA	Calcare	04/09-15881 PA	2024
3	PA.055	BOLOGNETTA	CASACHELLA	Calcare	04/14-14781 PA	2025
4	PA.010	CALATAVUTURO	GURGIO S. ANTONIO	Calcare	01/05-6081 PA	2019
5	PA.011	CARINI	SARACINO	Calcare	26/10-10081 PA	2021
6	PA.015	CASTRONOVO DI SICILIA	TROCCOLA	Calcare	04/05-6481 PA	2020
7	PA.018	CASTRONOVO DI SICILIA	MADONNESI	Calcare	14/04-171 PA	2019
8	PA.061	CASTRONOVO DI SICILIA	PIRELLA S. FRANCESCO	Calcare	20/10-181 PA	2022
9	PA.223	CASTRONOVO DI SICILIA	RENA	Calcare	18/10-981 PA	2025
10	PA.058	CORLEONE	GIUDEMI	Calcare	01/08-180 PA	2023
11	PA.029	MONREALE	MIRTO	Calcare	15/10-18181 PA	2022
12	PA.034	PALESMO	SERAFINELLO	Calcare	01/04-5781 PA	2019
13	PA.026	PALESMO	BORSELLINO	Calcare	05/07-381 PA	2021
14	PA.039	PETRALIA SOTTANA	RECATTIVO	Calcare	09/04-149 PA	2019
15	PA.045	S. CRISTINA GELA	PIANETTO	Calcare	12/04-9681 PA	2019
16	PA.044	S. CRISTINA GELA	PIZZO DEL VENTO	Calcare	05/05-5481 PA	2019
17	PA.048	TRIMIGLIANO	S. GIUSEPPE	Calcare	02/09-9481 PA	2022
20	TP.002	CALATANI SEGESTA	HOCCHE	Calcare	01/09-21281 TP	2020
21	TP.094	MARSALA	SANT'ANNA	Calcarente	10/06-291 TP	2021
22	TP.095	MARSALA	SANT'ANNA	Calcarente	13/04-275 TP	2019
23	TP.118	MARSALA	S. ROSE DELLE FERRIERE	Calcarente	06/07-294 TP	2022
24	TP.124	MARSALA	COZZO GRANDE	Calcarente	07/08-299 TP	2023
25	TP.129	MAZARA DEL VALLO	S. NICOLA SOPRANO	Calcarente	11/08-300 TP	2023
27	TP.121	MAZARA DEL VALLO	S. MICHELE	Calcarente	24/04-681 TP	2019
28	TP.009	SALEMI	CARMITO	Calcare	03/03-254 TP	2018

Cave cessate						
n°	IDCAVA	Comune	Località	Materiale	Provvedimento	Scadenza anno
1	PA.003	ALTIFORME	VALLE RENA	Calcare	07/05-5283PA	2016
2	PA.007	BOLOGNETTA	CASACHELLA	Calcare	11/06-176 PA	2016
3	PA.030	MONTILEPPE	FINOCCHIARA	Calcare	22/03-4793PA	2018
4	PA.009	PETRALIA SOTTANA	BALATA	Calcare	12/12-284 PA	2016
5	PA.042	PRIZZI E CASTRONOVO DI SICILIA	PIETRE CADUTE	Calcare	34/03-5181 PA	2018
6	TP.010	MARSALA	MADONNA DI CAVIGLIA	Calcarente	13/05-285 TP	2018
7	TP.104	MAZARA DEL VALLO	S. MICHELE	Calcarente	28/03-266 TP	2018
8	TP.106	SALEMI	ARIGNA	Calcare	03/03-254 TP	2018

ELENCO DISCARICHE ATTIVE ISCRITTE IN PROCEDURA SEMPLIFICATA				
DITTA INDIVIDUALE O DENOMINAZIONE SOCIALE	SEDE STABILIMENTO	COMUNE SEDE DELLO STABILIMENTO	CODICE ATTIVITA'	
1	SMACON s.r.l.	SS. 119 km. 46,00 C/da Piana 91029 Santa Ninfa	Santa Ninfa	R13
2	E.S.A. ECO SERVIZI s.r.l.	Paceco via Campo Sportivo C/da Firriato	Paceco	R13
3	IMPREDIL srl	C/da Rampante Favara - 91022 Castelvetrano	Castelvetrano	R13-R5
4	CALCESTRUZZI ERICINA LIBERA soc. coop.	Via F. Culcasi, 70 Z.I. Trapani	Trapani	R5-R13
5	PECORELLA GASPARE	C/da Bovara - Salemi	Salemi	R13-R5
6	SARCO s.r.l.	C/da Ponte Fiumarella, 82/b - Marsala	Marsala	R13-R4
7	DEMOLFER 4 DI ACCARDI CARMELO C. s.r.l.	C/da San Silvestro, 453/A - 91025 Marsala	Marsala	R13
8	MESTRA s.r.l.	C/da Ramisella - Triglia Scaletta 91026	Mazara del Vallo	R5-R13
9	ECOPLASTIK s.r.l.s.	C/da Barberello 519/a Marsala	Salemi	R4-R3-R13

LEGENDA

- Linea oggetto della progettazione
- Stazioni
- Siti di cava
- Possibile sito per il conferimento di materiali inerti
- Siti di discarica

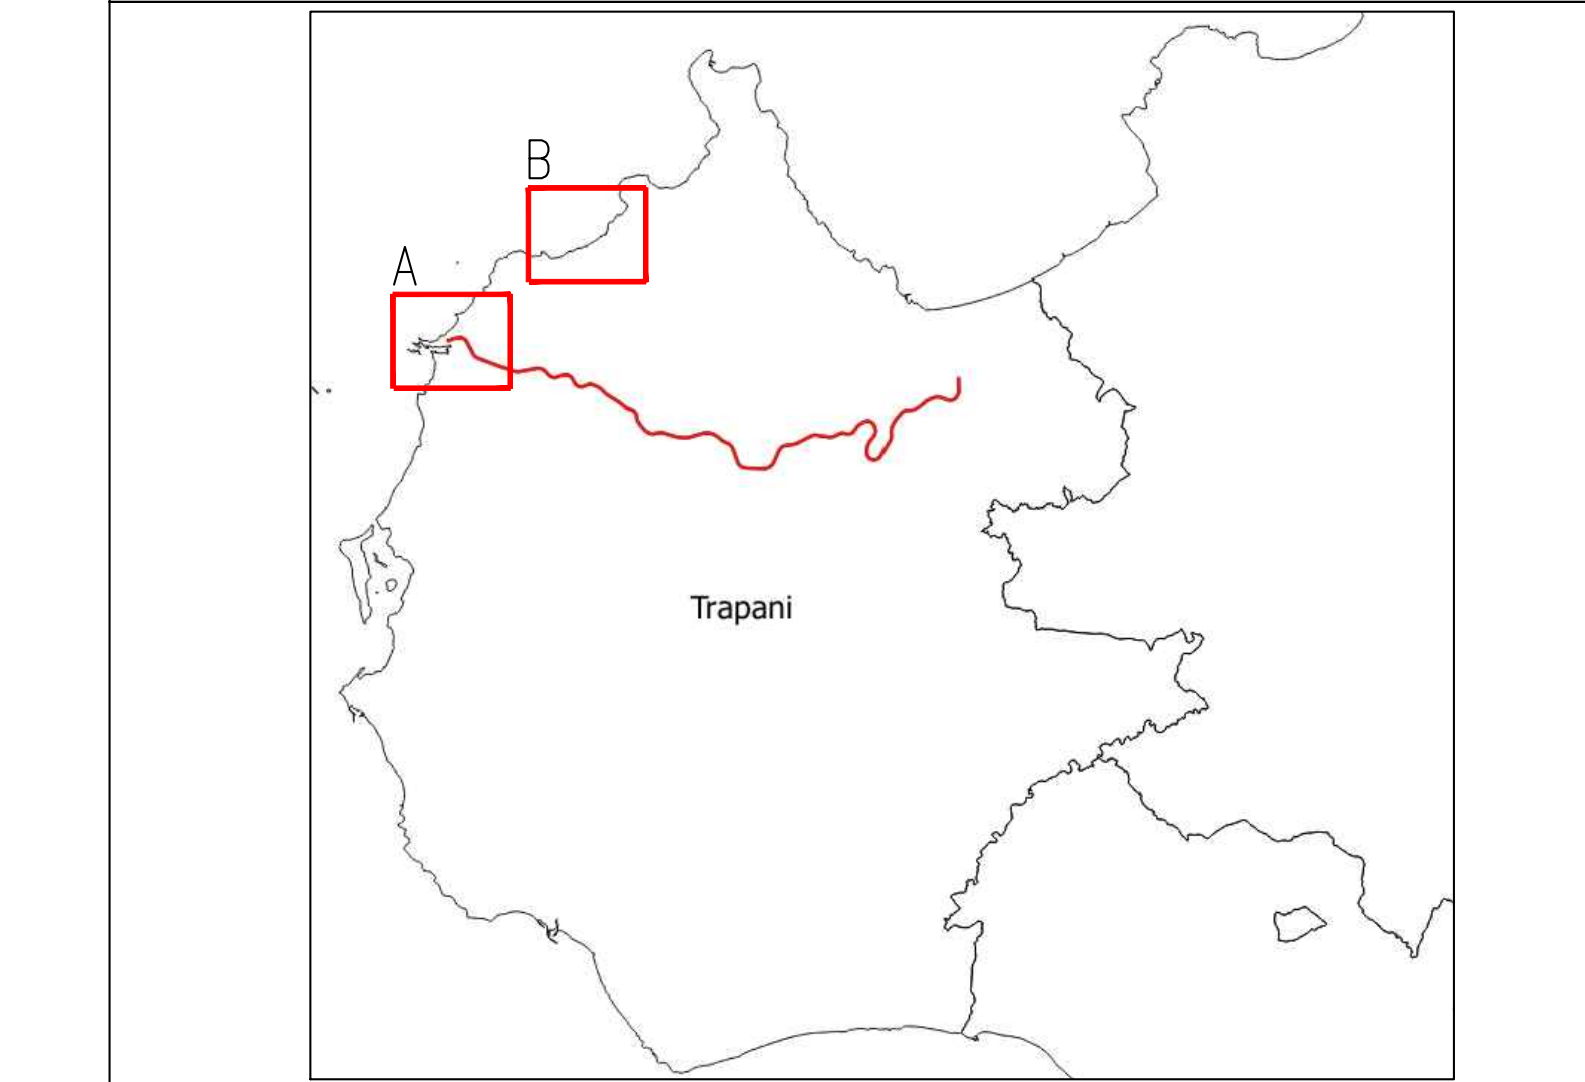

COMMITTENTE: DIREZIONE INVESTIMENTI PROGETTI PALERMO

SOGGETTO TECNICO: DIREZIONE TERRITORIALE PRODUZIONE DI PALERMO S. O. INGEGNERIA DI PALERMO

PROGETTAZIONE: SINTAGMA S.r.l. - ITALIANA SISTEMI S.r.l.

PROGETTO DEFINITIVO

CONTRATTO APPLICATIVO n.9/2017 - A.Q. n.341/2016 del 29/11/2016
 Progettazione definitiva delle opere civili ed armamento per il ripristino della linea Palermo - Trapani via Milo

CANTIERIZZAZIONE E SICUREZZA
 CANTIERIZZAZIONE
 Planimetria cave e discariche - Tav. I di 6

SCALA: 1:10000

PROGETTO/ANNO: S 0 4 8 1 7 SOTTOPR.: S 0 1 LIVELLO: P D NOME DOC: T R T R PROG. OP.: I S FASE FUNZ.: 0 0 0 NUMERAZ.: R 0 0 1 8

Rev.	Descrizione	Redatto	Verificato	Approvato	Verificato	Verificato	Approvato	Autorizzato
		DTT-18	DTT-18	DTT-18	DTT-18	DTT-18	DTT-18	DTT-18
A	Emissione	M. Meola	Ing. Panbacco	Ing. Craxici	D.T.	D.T.	Ing. Meola	Ing. Palano
B	Recup. Inquinati	M. Meola	Ing. Panbacco	Ing. Craxici	D.T.	D.T.	Ing. Meola	Ing. Palano

LINEA: [] SEDE TECN.: [] NOME DOC.: [] NUMERAZ.: []

Verificato e trasmesso: [] Data: [] Convalidato: [] Data: [] Archiviato: [] Data: []

Nome: File: []_S01_PD_TR1R_15_000_0008