

PROFILO
SCALA 1:1000

LIVELLETTTE


Diff. di quota
Distanza
Pendenza (%)

h = 14.860
L = 868.381
i = 1.711%

R	20000.000
T	11.424
PT	0.003
PI	78+426.178
QT	117.860

DETTAGLIO
Lunghezze 1: 1000

No. SEZIONI	91	92	93	94	95	96	97	98	99	100	101	102	103	104	105	106	107	108	
DISTANZE PROGRESSIVE	78300.000	79300.000	79860.000	79700.000	79725.000	79750.000	79775.000	79800.000	79825.000	79850.000	79875.000	79900.000	79925.000	79950.000	79975.000	80000.000	80025.000	80050.000	80075.000
DISTANZE PARZIALI	50.000	50.000	310.000	40.000	25.000	25.000	25.000	25.000	25.000	25.000	25.000	23.000	27.000	25.000	25.000	50.000	50.000	50.000	50.000
QUOTE TERRENO	118.646	118.657	118.697	121.861	121.723	121.712	122.372	122.238	122.547	122.372	122.779	122.804	123.465	123.213	123.188	123.830	123.674	123.873	124.154

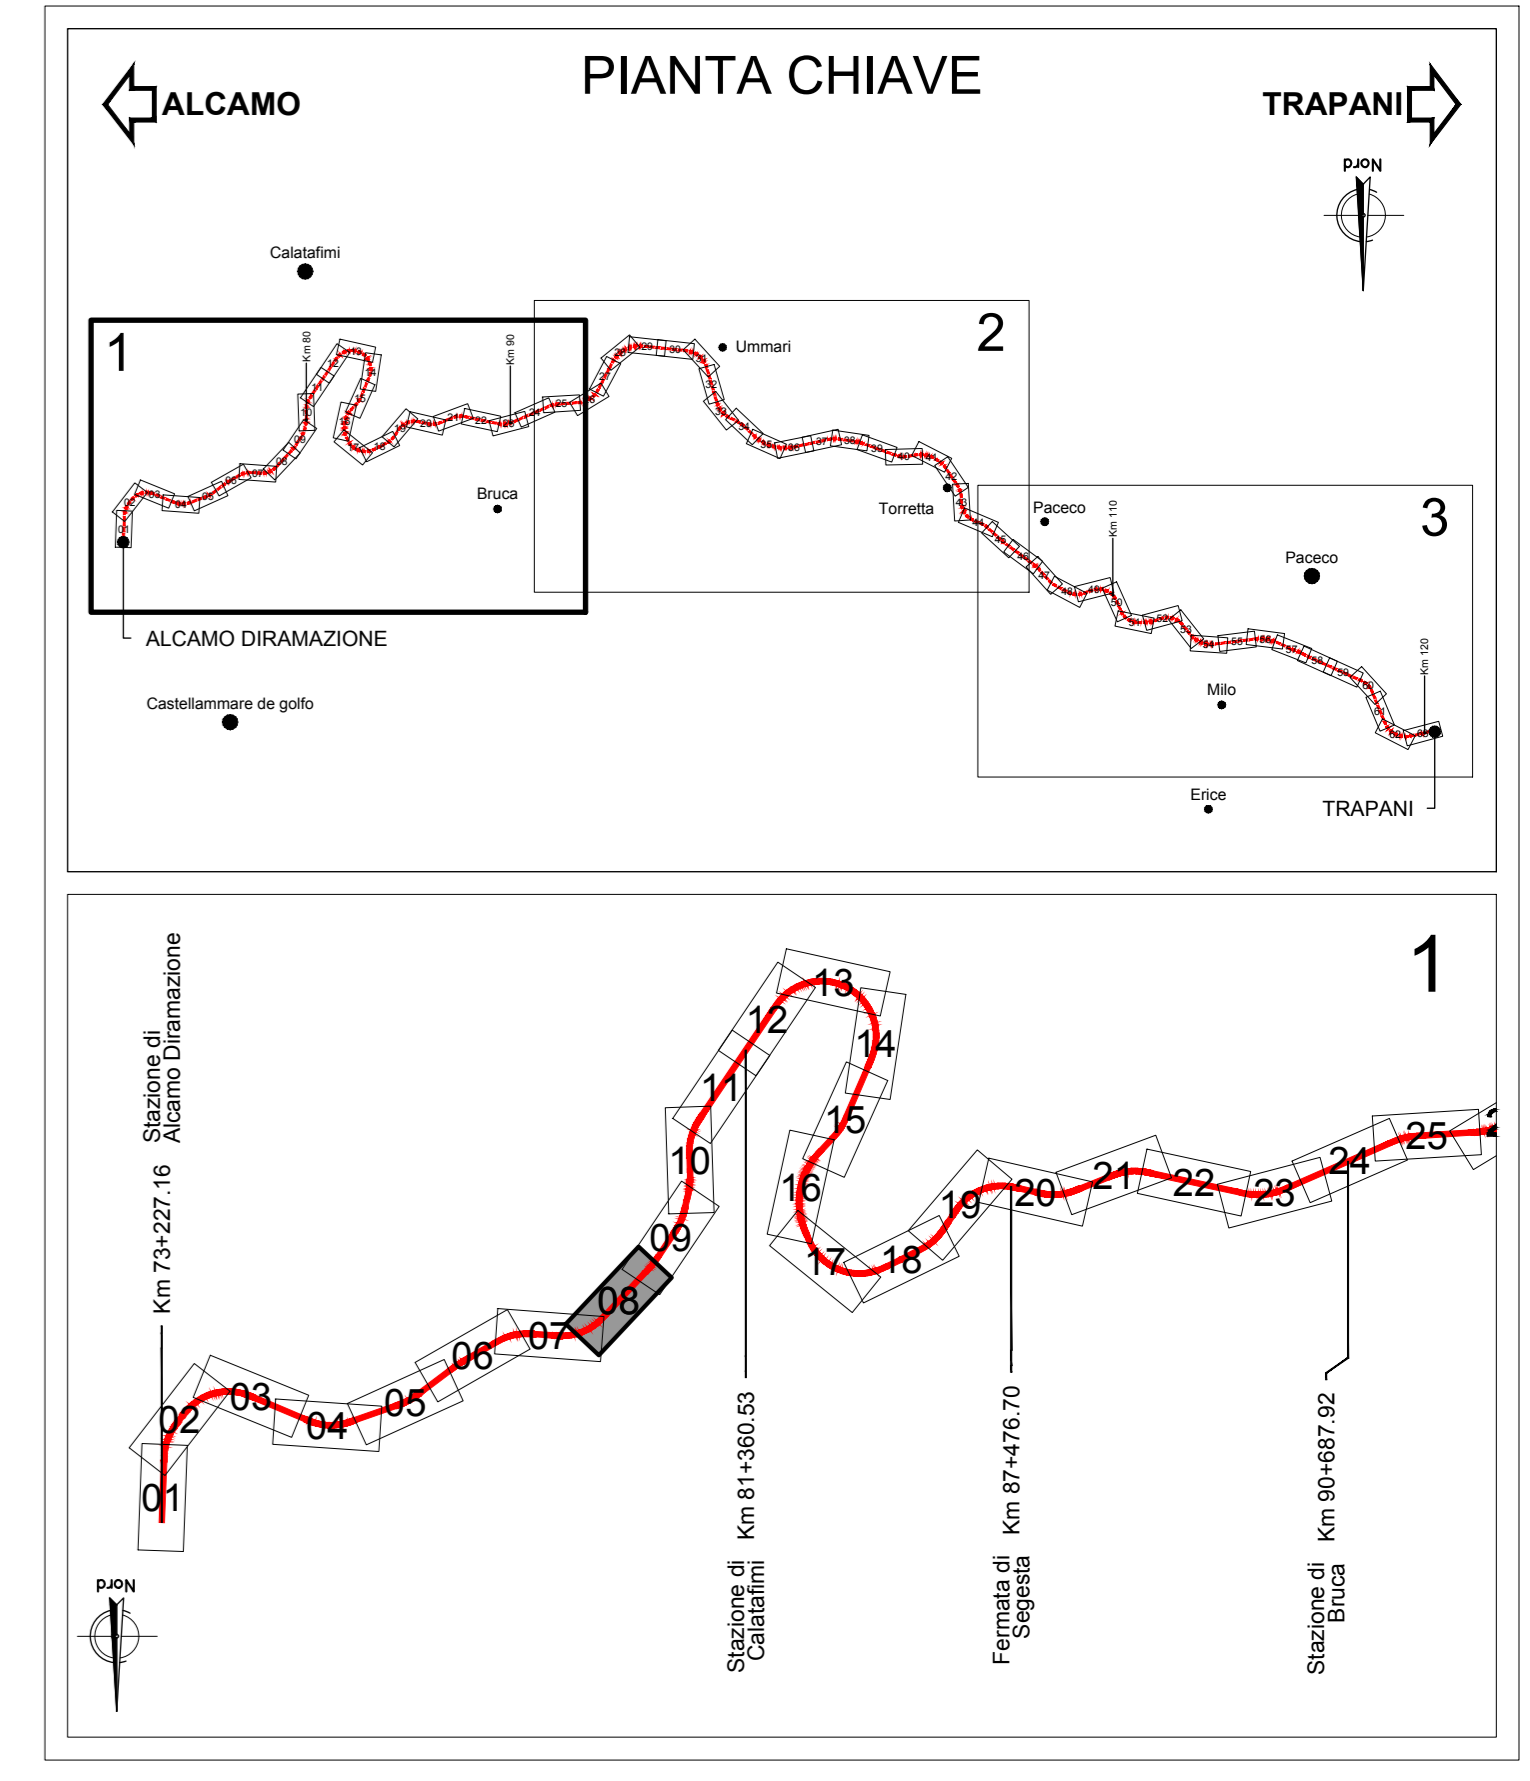

- LEGENDA
- Canaletta Tipo C1
 - Recinzione
 - Piattaforma impermeabilizzata
 - Nuova pioderale di progetto
 - Tombini di progetto
 - Asse Ferroviario di progetto
 - Fosso di guardia
 - Parata di progetto

COMMITTENTE:
RFI
DIREZIONE INVESTIMENTI PROGETTI PALERMO

SOGGETTO TECNICO:
RFI
DIREZIONE TERRITORIALE PRODUZIONE DI PALERMO
S. O. INGEGNERIA DI PALERMO

PROGETTAZIONE:
SINTAGMA S.r.l. - ITALIANA SISTEMI S.r.l.

PROGETTO DEFINITIVO

CONTRATTO APPLICATIVO n.9/2017 - A.Q. n.341/2016 del 29/11/2016
Progettazione definitiva delle opere civili ed armamento per il ripristino della linea Palermo - Trapani via Milo

CORPO STRADALE
STATO DI PROGETTO
Planimetria e profilo di progetto - Tav.8 di 63
SCALA 1:1000

PROGETTO/ANNO	SOTTOP.	LIVELLO	NOME DOC.	PROGR. OP.	FASE FUNZ.	NUMERAZ.
S	0	1	P	D	T	S
S	0	1	P	D	T	S

St.	Descrizione	Stadato	Verificato	Approvato	Verificato Team Vic.	Verificato C.P.	Approvato	Autentizzato
A	Emissione	OTT. 18	OTT. 18	OTT. 18				
B	Recup. Emersione	Luglio '19	Luglio '19	Luglio '19				

LINEA: [] SEDE TECH: [] NOME DOC.: [] NUMERAZ.: []

Verificato e trasmesso: [] Data: [] Consolidato: [] Data: [] Archiviato: [] Data: []

Nome File: \\ASR17_S01_PD_TSRK_05_000_E0035