


PLANIMETRIA
SCALA 1:1000

PROFILO
SCALA 1:1000


LIVELLETTE Diff. di quota / Distanza / Pendenza (%)

h = 8.443
L = 549.693
i = 1.536%


R	35000.000
T	7.363
Tr	-0.001
Fv	85+538.834
Qt	214.832

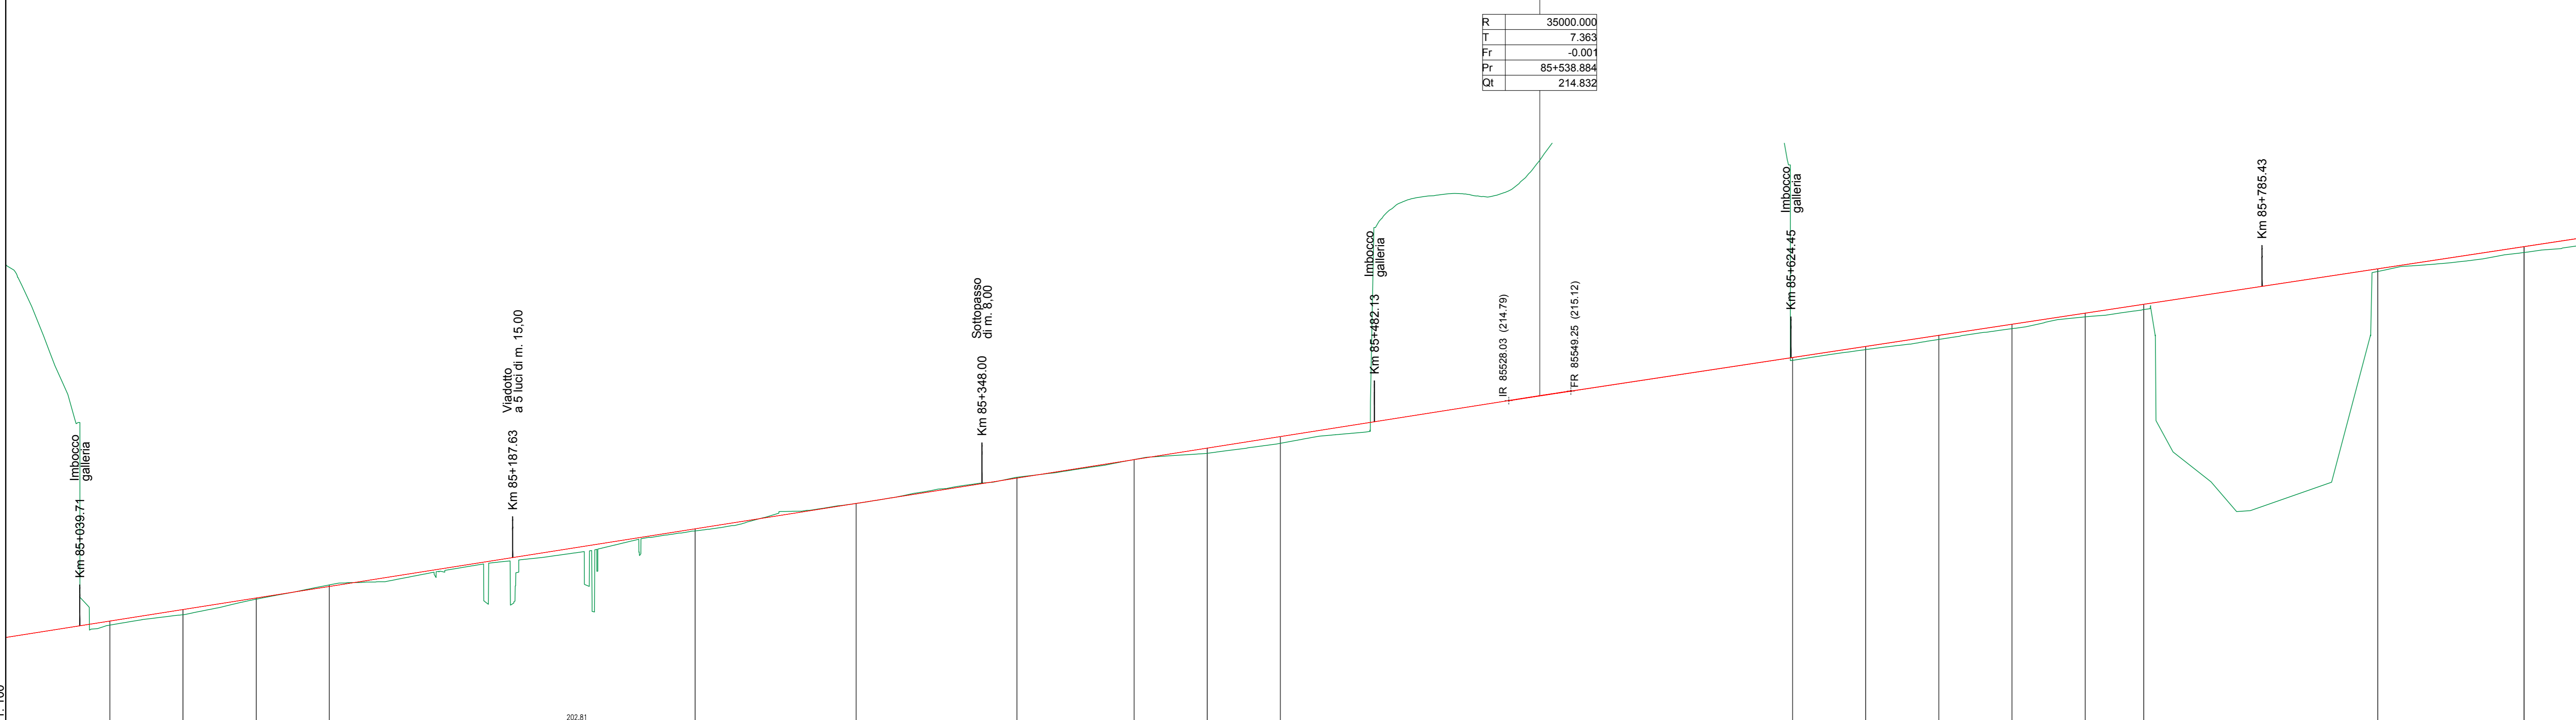

DETTAGLIO

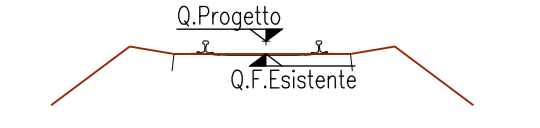

No. SEZIONI	197	198	199	200	201	202	203	204	205	206	208	209	210	211	212	213	214	215		
DISTANZE PROGRESSIVE	66500.000				66500.000						66500.000									
DISTANZE PARZIALI		25.000	25.000	25.000		55.000		40.000	25.000	25.000	175.000	25.000	25.000	25.000	25.000	20.000	80.000	50.000		
QUOTE TERRENO					125.000															
QUOTE FERRO ESISTENTE	207.262	207.514	207.478	208.008	210.411	211.276	212.107	212.777	213.186	213.331	216.202	216.531	216.879	217.248	217.648	217.889	218.204	218.846	220.041	
QUOTE PROGETTO	207.262	207.514	207.478	208.008	210.411	211.276	212.107	212.777	213.186	213.331	216.202	216.531	216.879	217.248	217.648	217.889	218.204	218.846	220.041	
ETTOMETRICHE																				
AND. PLAN.																				
SOPRAELEVAZIONI																				

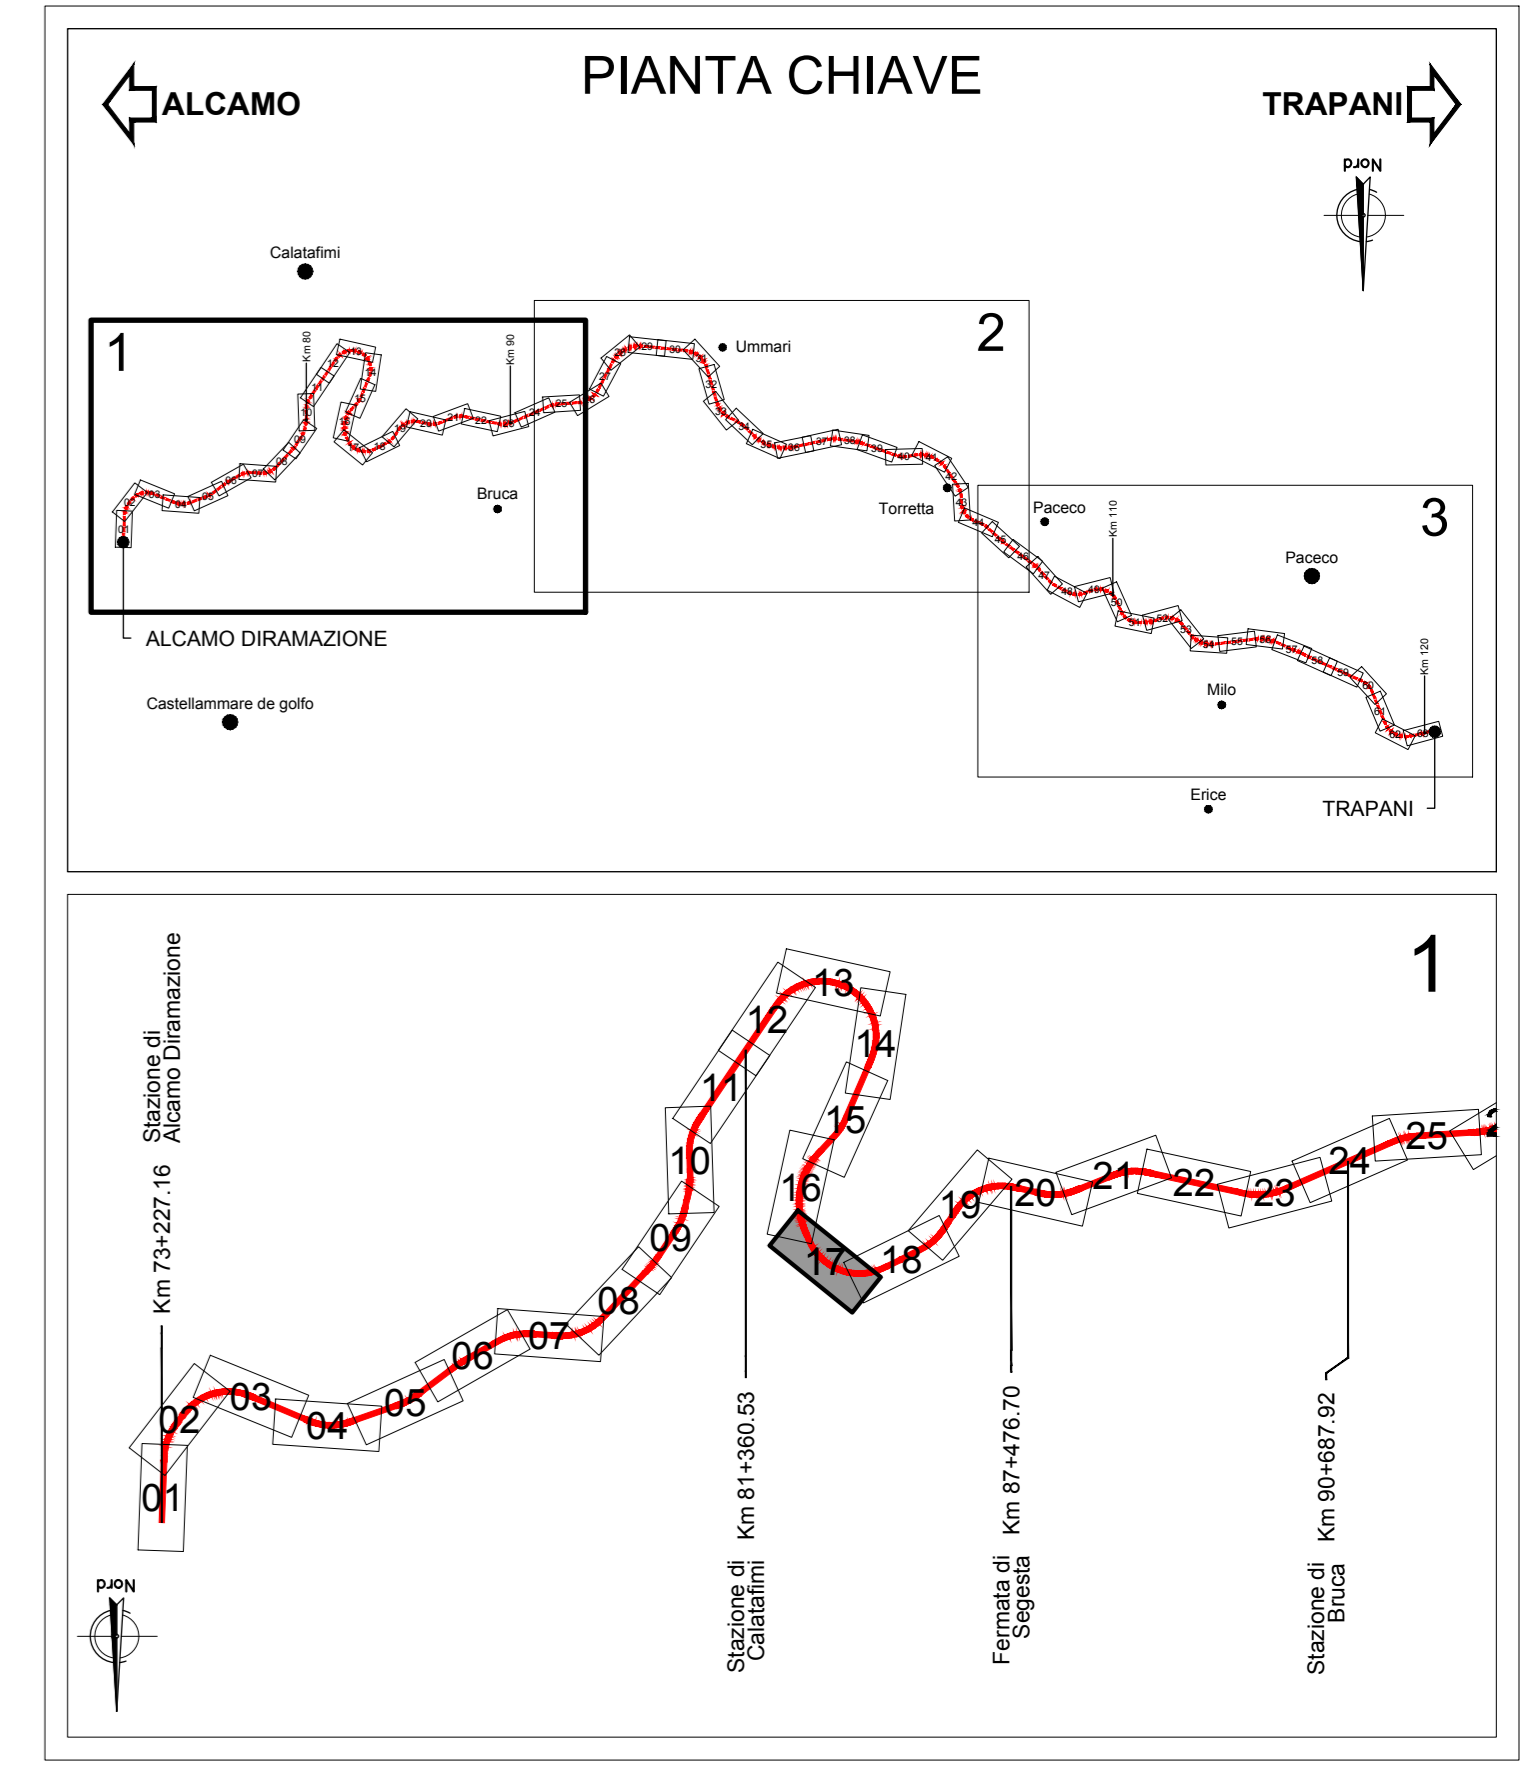

LEGENDA

- Canaletta Tipo C1
- Recinzione
- Piattaforma impermeabilizzata
- Nuova poderele di progetto
- Tombini di progetto
- Asse Ferroviario di progetto
- Fosso di guardia
- Pavimento di progetto

COMMITTENTE: DIREZIONE INVESTIMENTI PROGETTI PALERMO

SOGGETTO TECNICO: DIREZIONE TERRITORIALE PRODUZIONE DI PALERMO S. O. INGEGNERIA DI PALERMO

PROGETTAZIONE: SINTAGMA S.r.l. - ITALIANA SISTEMI S.r.l.

PROGETTO DEFINITIVO

CONTRATTO APPLICATIVO n.9/2017 - A.Q. n.341/2016 del 29/11/2016
Progettazione definitiva delle opere civili ed armamento per il ripristino della linea Palermo - Trapani via Milo

CORPO STRADALE STATO DI PROGETTO
Planimetria e profilo di progetto - Tav.17 di 63

PROGETTO/ANNO: S O I P D T S R T F O S O O O E O O A

St.	Descrizione	Stadato	Verificato	Approvato	Verificato Team Vic.	Verificato C.P.	Approvato	Autentizzato
A	Emissione	OTT-18	OTT-18	OTT-18				
B	Recup. Esistenti	M.Dx-Turi	Ing. Nani	Ing. Cerasoli	D.T.	D.T.	Ing. Mariani	Ing. Palano

LINEA: [] SEDE TECN.: [] NOME DOC.: [] NUMERAZ.: []

Nome File: \\s4817_s01_PD_TSRT_05_000_E0044