



**PROFILO**  
SCALA 1:1000

LIVELLETTE	Diff. di quota Distanza Pendenza (%)	h = -7.250 L = 419.546 i = -1.728%	h = -1.250 L = 57.184 i = -2.185%	h = -6.400 L = 326.782 i = -1.653%	h = -4.659 L = 359.944 i = -1.294%
------------	--	--	---	--	--

R	6000.000	R	4000.000	R	6000.000
T	13.710	T	10.652	T	10.739
Fv	-0.016	Fv	0.014	Fv	0.016
Pv	109+250.426	Pv	109+307.610	Pv	109+634.390
Qt	97.740	Qt	96.490	Qt	91.090

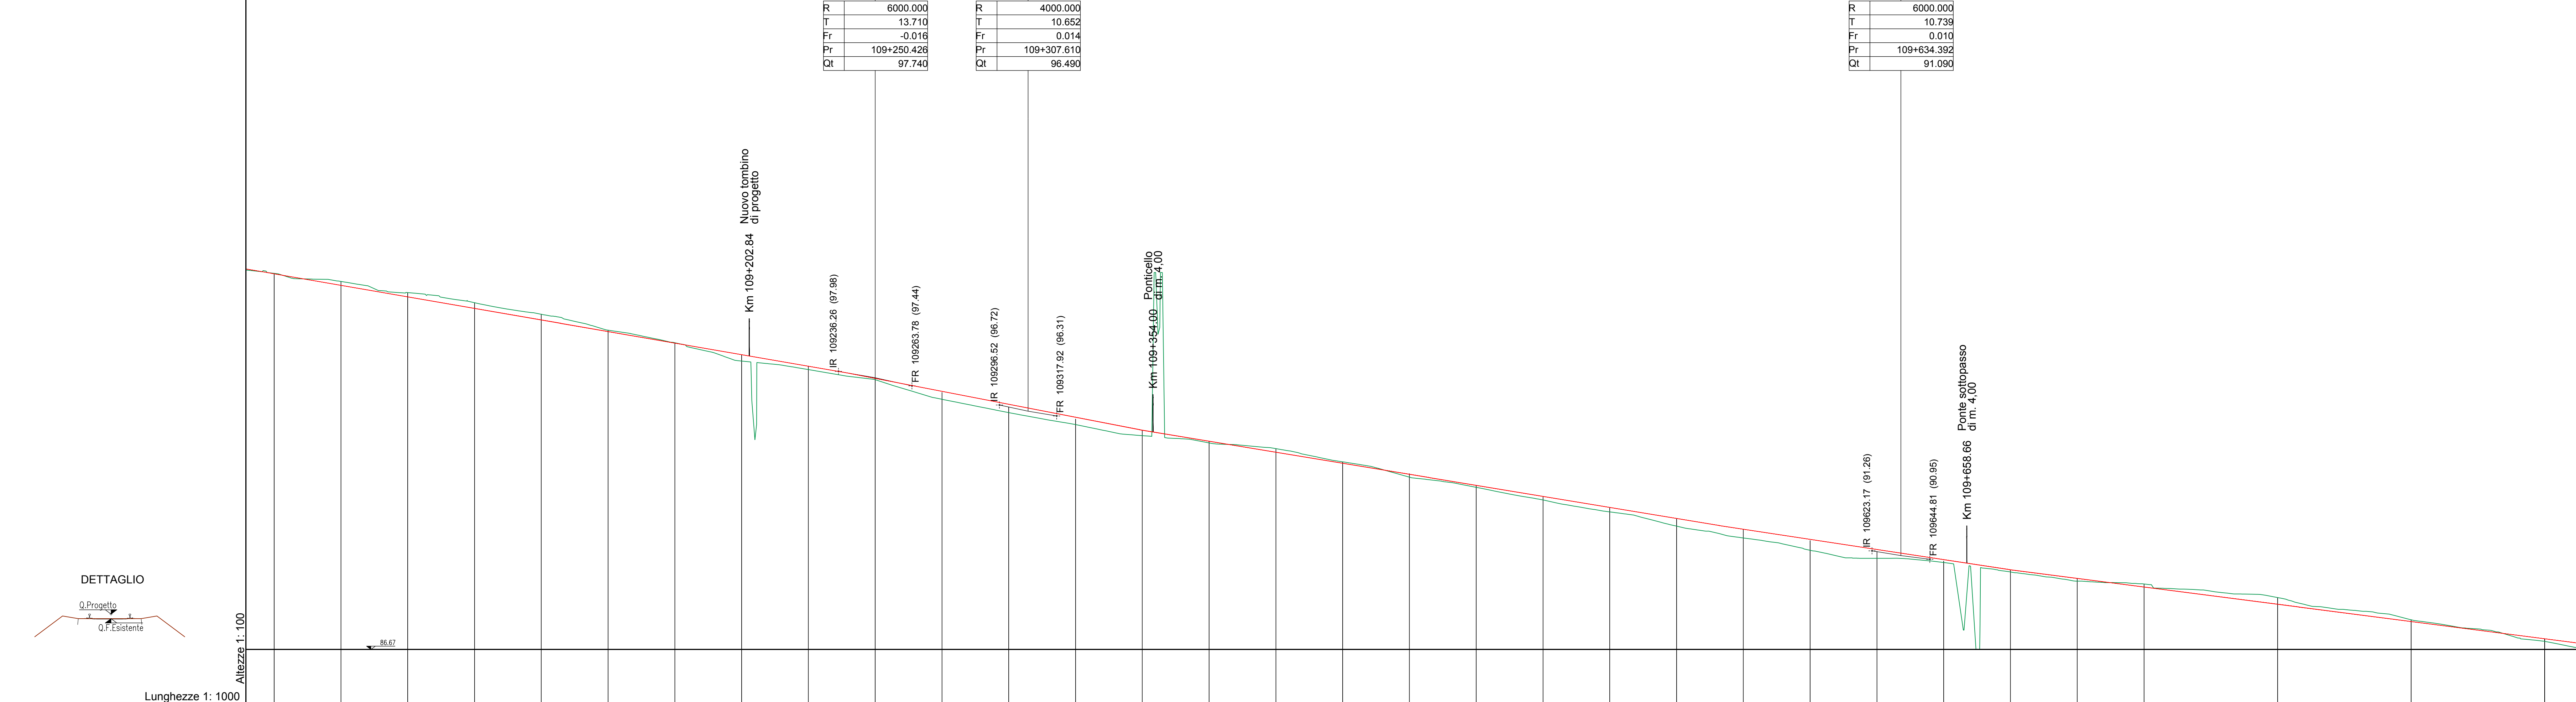

No. SEZIONI	873	874	875	876	877	878	879	880	881	882	883	884	885	886	887	888	889	890	891	892	893	894	895	896	897	898	899	900	901	902	903	904
DISTANZE PROGRESSIVE	0	25.000	50.000	75.000	100.000	125.000	150.000	175.000	200.000	225.000	250.000	275.000	300.000	325.000	350.000	375.000	400.000	425.000	450.000	475.000	500.000	525.000	550.000	575.000	600.000	625.000	650.000	675.000	700.000	725.000	750.000	
DISTANZE PARZIALI	0	25.000	25.000	25.000	25.000	25.000	25.000	25.000	25.000	25.000	25.000	25.000	25.000	25.000	25.000	25.000	25.000	25.000	25.000	25.000	25.000	25.000	25.000	25.000	25.000	25.000	25.000	25.000	25.000	25.000	25.000	
QUOTE TERRENO	101.631	101.405	101.343	100.826	100.546	100.115	99.520	98.820	98.021	97.124	96.138	95.064	93.913	92.689	91.397	90.046	88.734	87.461	86.237	85.064	83.942	82.871	81.851	80.881	79.961	79.091	78.271	77.501	76.781	76.111	75.491	
QUOTE FERRO ESISTENTE	101.631	101.405	101.343	100.826	100.546	100.115	99.520	98.820	98.021	97.124	96.138	95.064	93.913	92.689	91.397	90.046	88.734	87.461	86.237	85.064	83.942	82.871	81.851	80.881	79.961	79.091	78.271	77.501	76.781	76.111	75.491	
QUOTE PROGETTO	101.631	101.405	101.343	100.826	100.546	100.115	99.520	98.820	98.021	97.124	96.138	95.064	93.913	92.689	91.397	90.046	88.734	87.461	86.237	85.064	83.942	82.871	81.851	80.881	79.961	79.091	78.271	77.501	76.781	76.111	75.491	
ETTOMETRICHE																																
AND. PLAN.																																
SOPRAELEVAZIONI																																

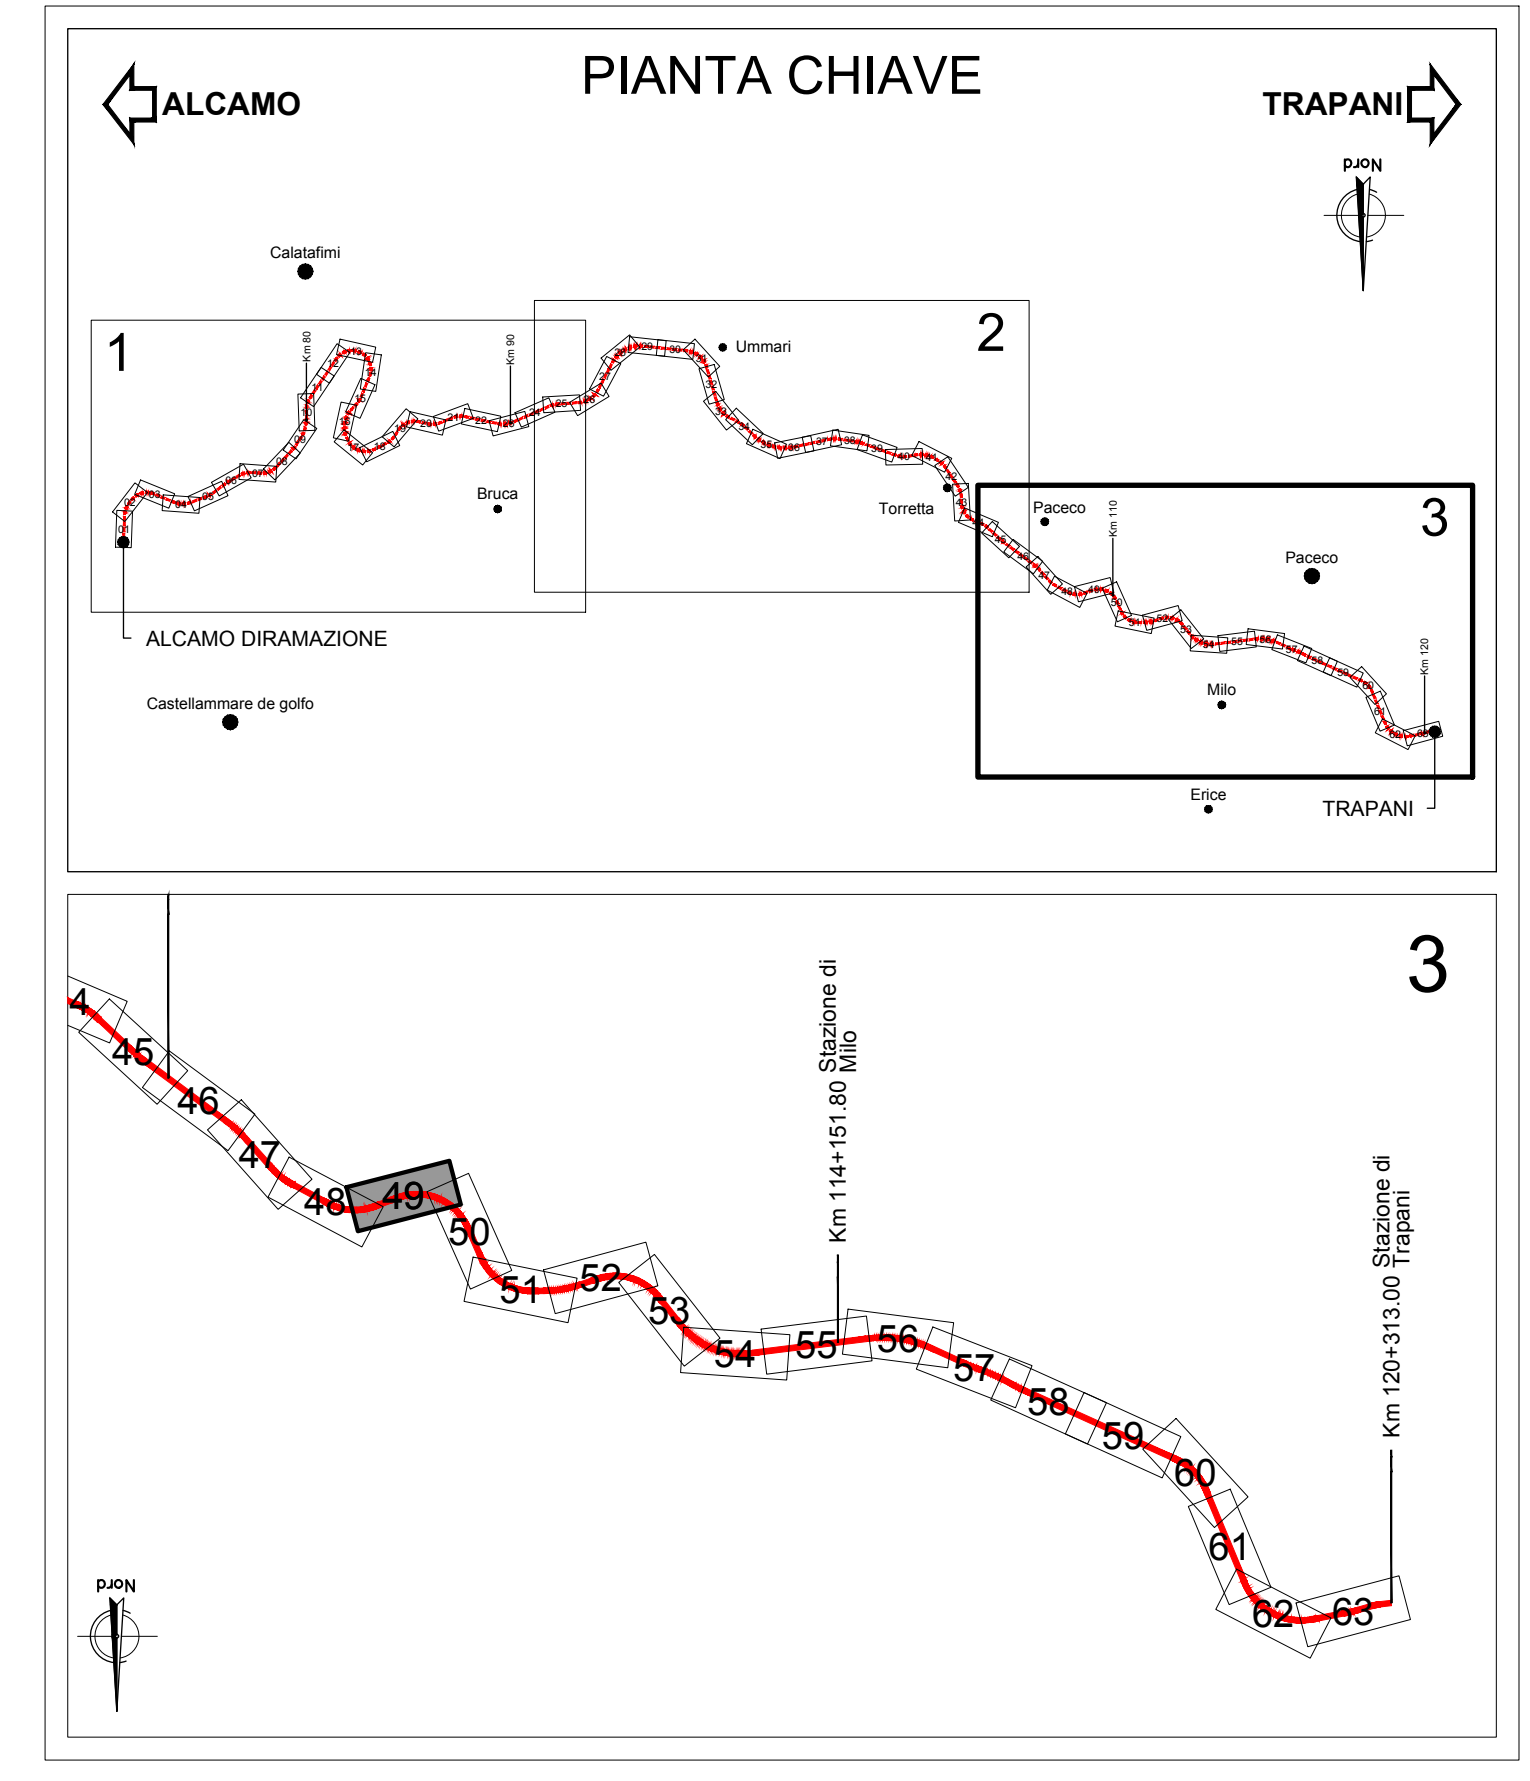

**LEGENDA**

- Canaletta Tipo C1
- Recinzione
- Plattforma impervibile
- Nuova podere di progetto
- Tombini di progetto
- Asse Ferroviario di progetto
- Fosso di guardia
- Parata di progetto

**COMMITTENTE:**  
DIREZIONE INVESTIMENTI PROGETTI PALERMO

**SOGETTO TECNICO:**  
DIREZIONE TERRITORIALE PRODUZIONE DI PALERMO  
S. O. INGEGNERIA DI PALERMO

**PROGETTAZIONE:**  
SINTAGMA S.r.l. - ITALIANA SISTEMI S.r.l.

**PROGETTO DEFINITIVO**

**CONTRATTO APPLICATIVO n.9/2017 - A.Q. n.341/2016 del 29/11/2016**  
Progettazione definitiva delle opere civili ed armamento per il ripristino della linea Palermo - Trapani via Milo

**CORPO STRADALE**  
STATO DI PROGETTO  
Planimetria e profilo di progetto - Tav. 49 di 63

SCALA 1:1000  
Foglio 1 di 1

PROGETTO/ANNO: S 0 1 7  
SOTTOP: P D  
LEVELO: T S R T  
NOME DOC: 0 5  
PROG. OP.: 0 0 0  
FASE FUNZ.: 0 0 0  
NUMERAZ.: 0 0 7 G

Sec.	Descrizione	Stadim	Verificato	Approvato	Verificato Team Ver.	Verificato C.P.	Approvato	Acquisito
A	Emissione	OTT-18 M.Da Turi	OTT-18 Ing. Nani	OTT-18 Ing. Conico	OTT-18 Ing. Conico	D.T.	D.T.	Ing. Mariani Ing. Palano
B	Recup. Incontro	Luglio '19 M.Da Turi	Luglio '19 Ing. Nani	Luglio '19 Ing. Conico	Luglio '19 Ing. Conico	D.T.	D.T.	Ing. Mariani Ing. Palano

LINEA: [ ]  
SEDE TECN.: [ ]  
NOME DOC.: [ ]  
NUMERAZ.: [ ]

Verificato e trasmesso: [ ] Data: [ ]  
Consolidato: [ ] Data: [ ]  
Approvato: [ ] Data: [ ]

Nome File: \\s4817\_s01\_PD\_TSRT\_05\_000\_E0076