


LIVELLETTA		h = -6.929	h = -6.181
Diff. di quota		L = 454.933	L = 366.013
Distanza		i = -1.523%	i = -1.689%
Pendenza (%)			
R	15000.000		
T	12.419		
Tr	-0.005		
Fr	112+411.302		
Qt	47.221		
R	30000.000		
T	10.932		
Tr	-0.002		
Fr	112+777.401		
Qt	41.040		

No. SEZIONI	976	977	978	979	980	981	982	983	984	985	986	987	988	989	990	991	992	993	994	995	996	997	998	999	1000	1001	1002	1003	1004	1005		
DISTANZE PARZIALI	0	25.000	25.000	25.000	25.000	25.000	25.000	25.000	20.000	30.000	25.000	25.000	25.000	50.000	50.000	50.000	50.000	25.000	25.000	25.000	25.000	25.000	25.000	25.000	25.000	25.000	25.000	25.000	25.000			
ETTOMETRICHE																																
AND. PLAN.																																
SOPRAELEVAZIONI	Destro Sinistro																															

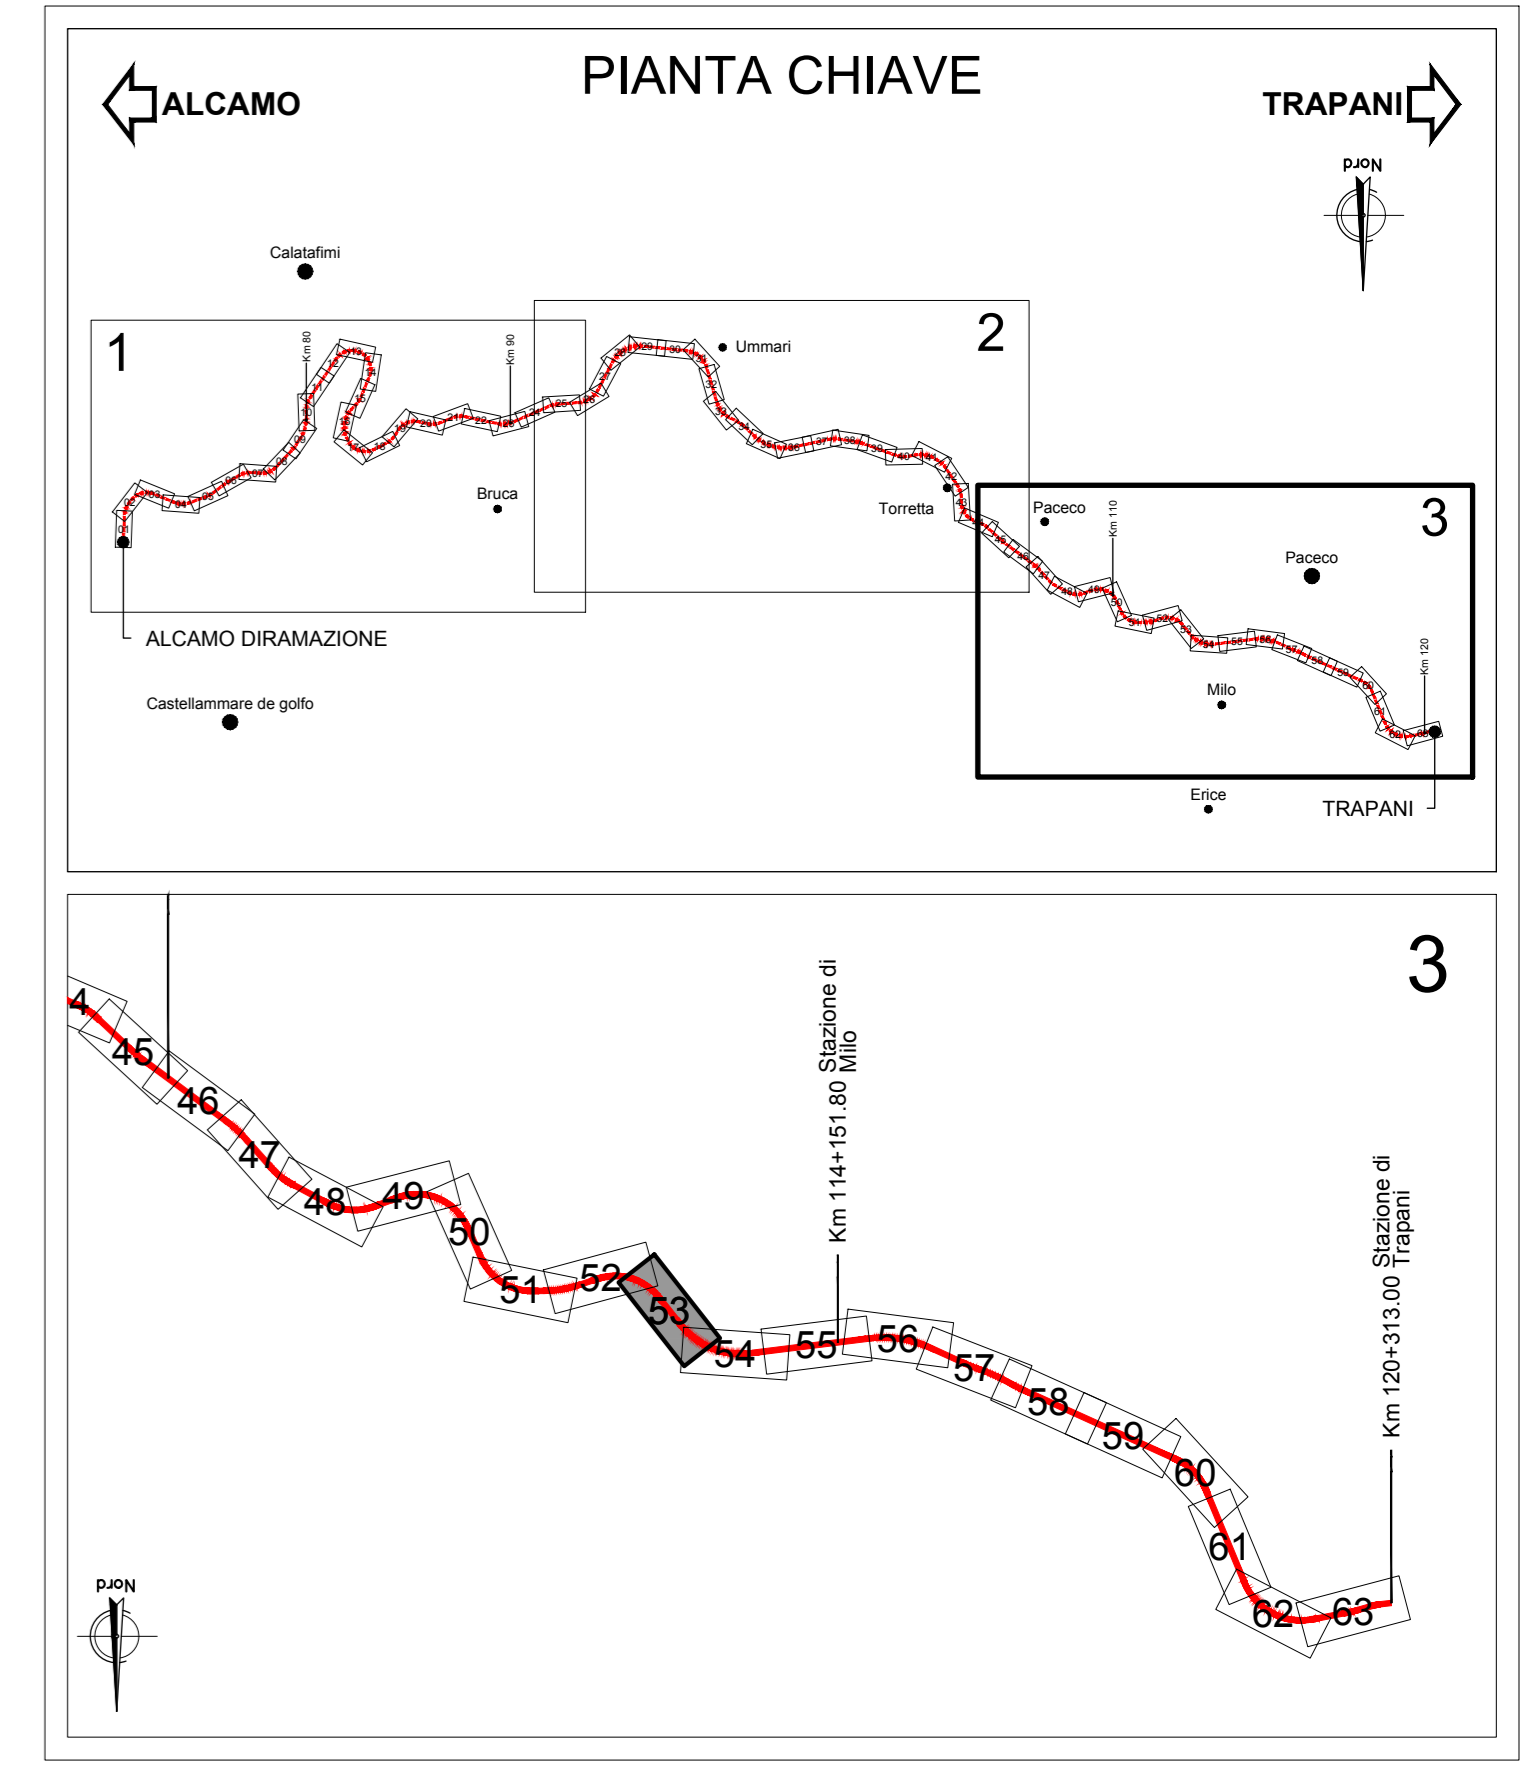

LEGENDA

- Canaletta Tipo C1
- Recinzione
- Piattaforma impermeabilizzata
- Nuova podereale di progetto
- Tombini di progetto
- Asse Ferroviario di progetto
- Fosso di guardia
- Paratia di progetto

COMMITTENTE:
DIREZIONE INVESTIMENTI PROGETTI PALERMO

SOGETTO TECNICO:
DIREZIONE TERRITORIALE PRODUZIONE DI PALERMO
S. O. INGEGNERIA DI PALERMO

PROGETTAZIONE:
SINTAGMA S.r.l. - ITALIANA SISTEMI S.r.l.

PROGETTO DEFINITIVO

CONTRATTO APPLICATIVO n.9/2017 - A.Q. n.341/2016 del 29/11/2016
Progettazione definitiva delle opere civili ed armamento per il ripristino della linea Palermo - Trapani via Milo

CORPO STRADALE
STATO DI PROGETTO
Planimetria e profilo di progetto - Tav. 53 di 63

PROGETTO/ANNO: S 0 1 4 8 1 7
SOTTOP: S 0 1
LIVELLO: P D
NOME DOC: T S R T
PROG. OP: 0 5
FASE FUNZ: 0 0 0
NUMERAZ: 0 0 8 0

Sec.	Descrizione	Redatto	Verificato	Approvato	Verificato Team Vec.	Verificato C.P.	Approvato	Autore/Verificatore
A	Emissione	OTT-18	OTT-18	OTT-18				Ing. Mariani / Ing. Palazzo
B	Recup. Emersione	M.Da.Turci	Ing. Nani	Ing. Conicini				Ing. Mariani / Ing. Palazzo

LINEA: [] SEDE TECN.: [] NOME DOC.: [] NUMERAZ.: []
Verificato e trasmesso: [] Data: [] Convalidato: [] Data: [] Archiviato: [] Data: []

Nome File: \\AS17_S01_PD_TSRT_05_000_E0080