



STRALCIO PLANIMETRICO SOTTOVIA SEGESTA ALLA Prog.87+756.422 - 1:500

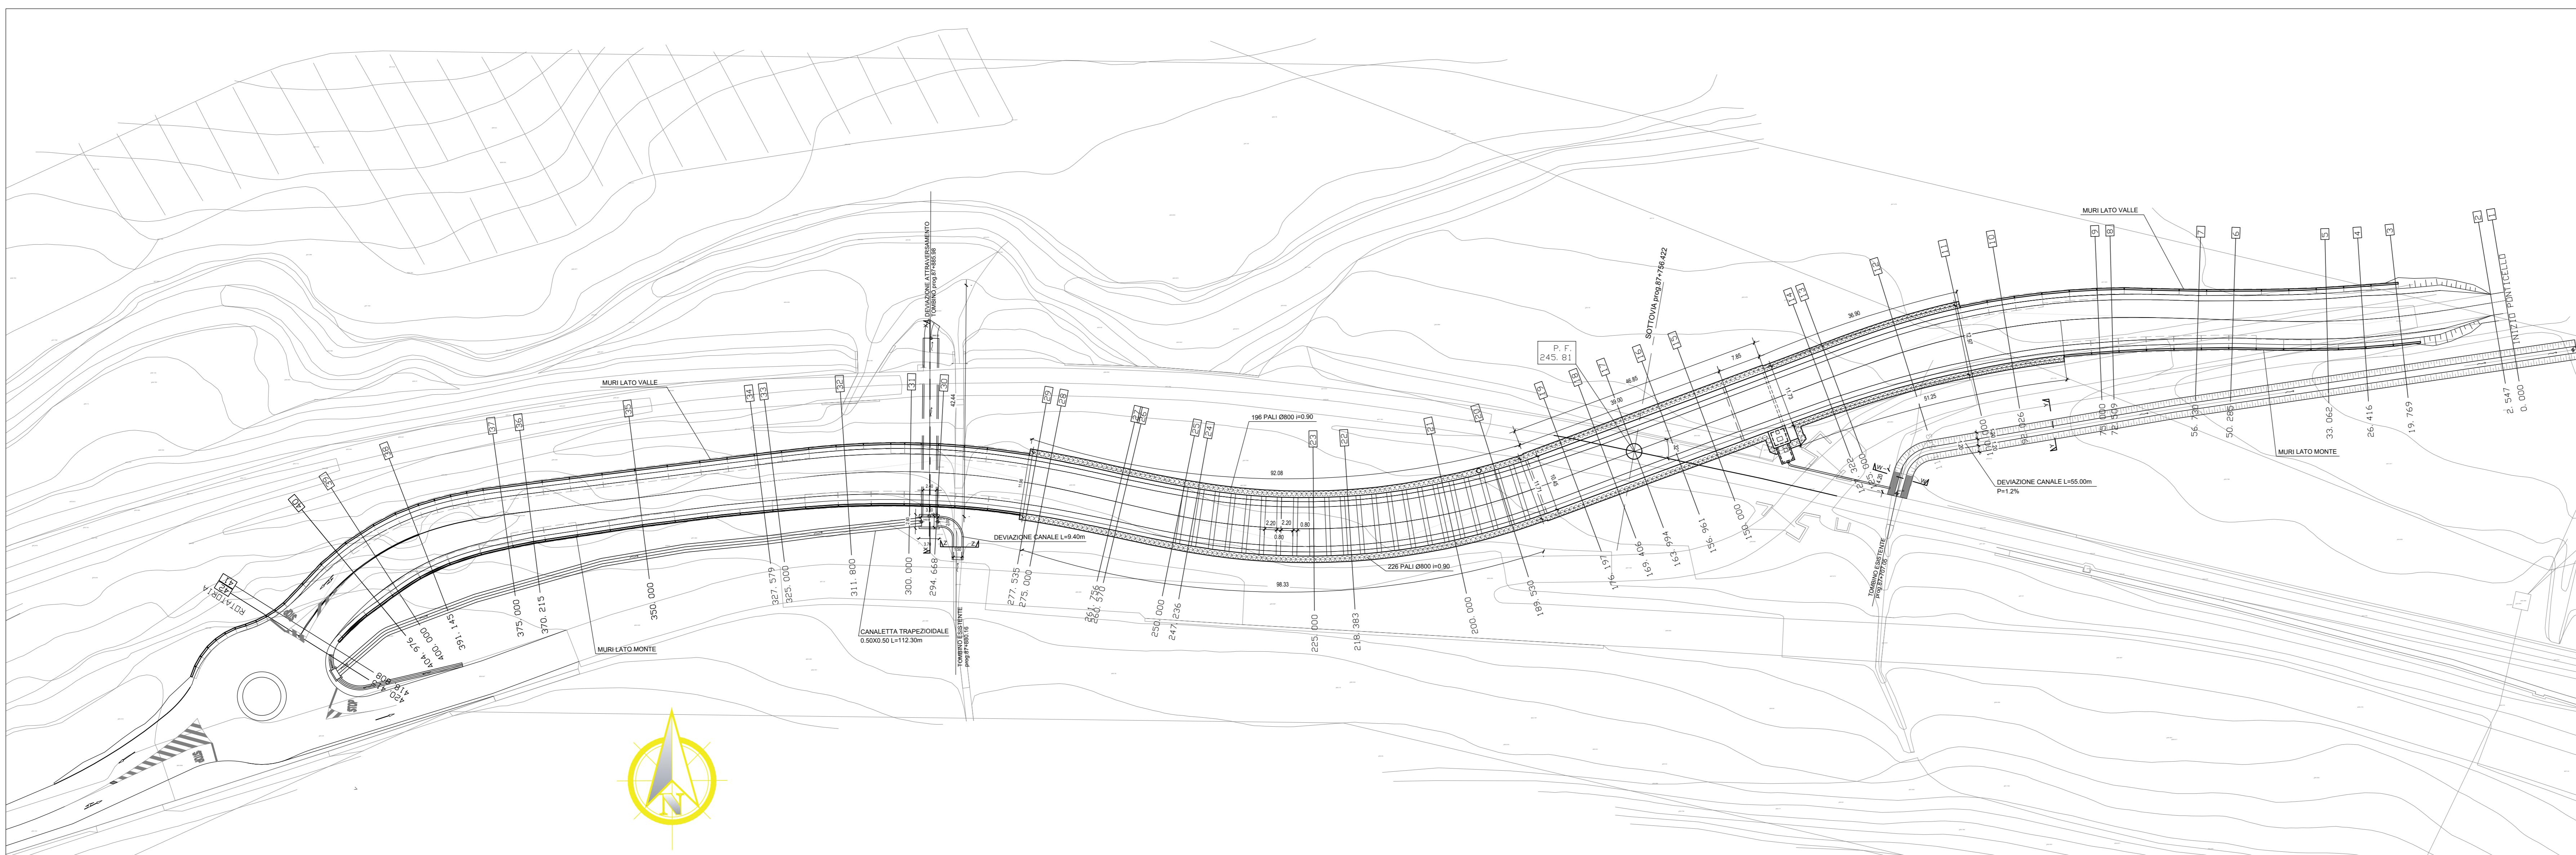

COMMITENTE:  DIREZIONE INVESTIMENTI PROGETTI PALERMO																																	
SOGGETTO TECNICO:  DIREZIONE TERRITORIALE PRODUZIONE DI PALERMO S. O. INGEGNERIA DI PALERMO																																	
PROGETTAZIONE: SINTAGMA S.r.l. - ITALIANA SISTEMI S.r.l.	TAVOLO DI PROGETTAZIONE 																																
PROGETTO DEFINITIVO																																	
CONTRATTO APPLICATIVO n.9/2017 - A.Q. n.341/2016 del 29/11/2016 Progettazione definitiva delle opere civili ed armamento per il ripristino della linea Palermo - Trapani via Milo																																	
OPERE CIVILI NUOVO SOTTOVIA DI SEGESTA INQUADRAMENTO E PLANIMETRIA DI PROGETTO																																	
SCALA 1:1000-1:500 Foglio 1 di 2																																	
PROGETTO/ANNO 304817	SOTTOPR. S01																																
LIVELLO PD	NOME DOC. TSSP																																
PROG. OP. 08	FASE FUNZ. 000																																
NUMERAZ. E0001																																	
<table border="1"> <thead> <tr> <th rowspan="2">Rev.</th> <th rowspan="2">Descrizione</th> <th colspan="2">Progettista</th> <th colspan="2">RFI</th> <th rowspan="2">Autorizzato</th> </tr> <tr> <th>Redatto</th> <th>Verificato</th> <th>Verificato</th> <th>Verificato</th> </tr> </thead> <tbody> <tr> <td>A</td> <td>Emissione</td> <td>Chiodi '18</td> <td>Chiodi '18</td> <td>Chiodi '18</td> <td>Chiodi '18</td> <td>Chiodi '18</td> </tr> <tr> <td></td> <td>Con. Piano</td> <td>Ing. Carrota</td> <td>Ing. La Torre</td> <td>D.T.</td> <td>D.T.</td> <td>Ing. Mariani</td> </tr> <tr> <td></td> <td>Con. Piano</td> <td>Ing. Carrota</td> <td>Ing. La Torre</td> <td>D.T.</td> <td>D.T.</td> <td>Ing. Mariani</td> </tr> </tbody> </table>		Rev.	Descrizione	Progettista		RFI		Autorizzato	Redatto	Verificato	Verificato	Verificato	A	Emissione	Chiodi '18	Chiodi '18	Chiodi '18	Chiodi '18	Chiodi '18		Con. Piano	Ing. Carrota	Ing. La Torre	D.T.	D.T.	Ing. Mariani		Con. Piano	Ing. Carrota	Ing. La Torre	D.T.	D.T.	Ing. Mariani
Rev.	Descrizione			Progettista		RFI			Autorizzato																								
		Redatto	Verificato	Verificato	Verificato																												
A	Emissione	Chiodi '18	Chiodi '18	Chiodi '18	Chiodi '18	Chiodi '18																											
	Con. Piano	Ing. Carrota	Ing. La Torre	D.T.	D.T.	Ing. Mariani																											
	Con. Piano	Ing. Carrota	Ing. La Torre	D.T.	D.T.	Ing. Mariani																											
<table border="1"> <thead> <tr> <th>LINEA</th> <th>SEDE TECN.</th> <th>NOME DOC.</th> <th>NUMERAZ.</th> </tr> </thead> <tbody> <tr> <td> </td> <td> </td> <td> </td> <td> </td> </tr> <tr> <td>Verificato e trasmesso</td> <td>Data</td> <td>Convalidato</td> <td>Data</td> </tr> <tr> <td> </td> <td> </td> <td> </td> <td> </td> </tr> </tbody> </table>		LINEA	SEDE TECN.	NOME DOC.	NUMERAZ.					Verificato e trasmesso	Data	Convalidato	Data																				
LINEA	SEDE TECN.	NOME DOC.	NUMERAZ.																														
Verificato e trasmesso	Data	Convalidato	Data																														
Nome File: 304817_S01_PD_TSSP_08_000_E0001_B - Plan Prog.dwg																																	