




SEZIONE A-A 1:20

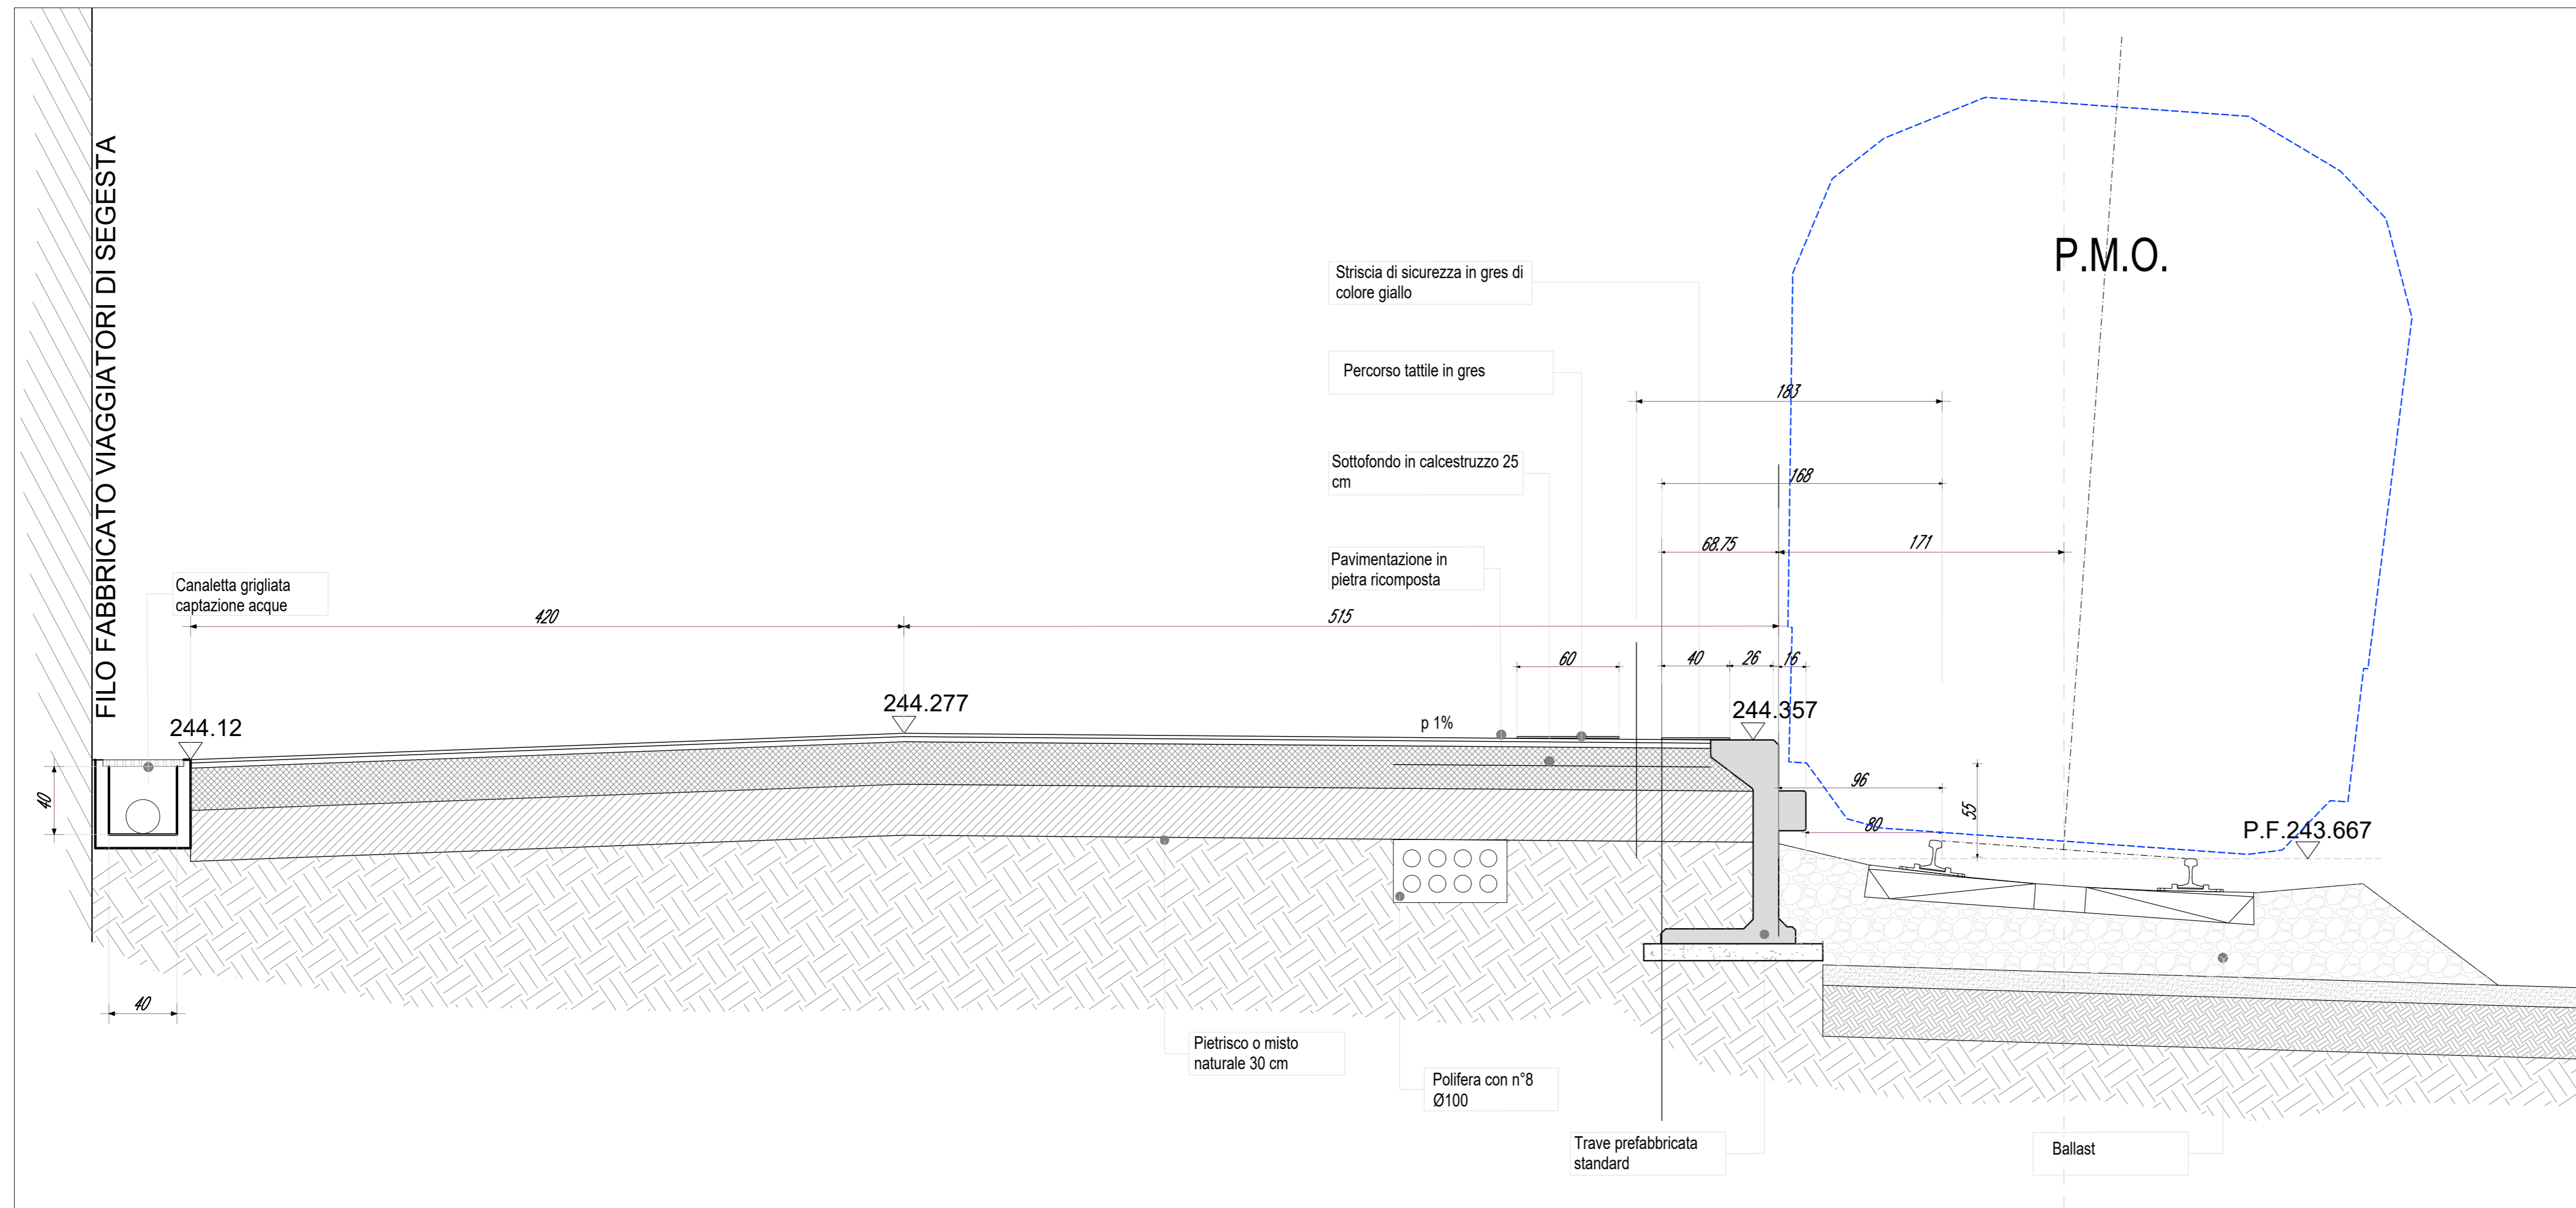


PIANTA PAVIMENTAZIONE BANCHINA 1:20

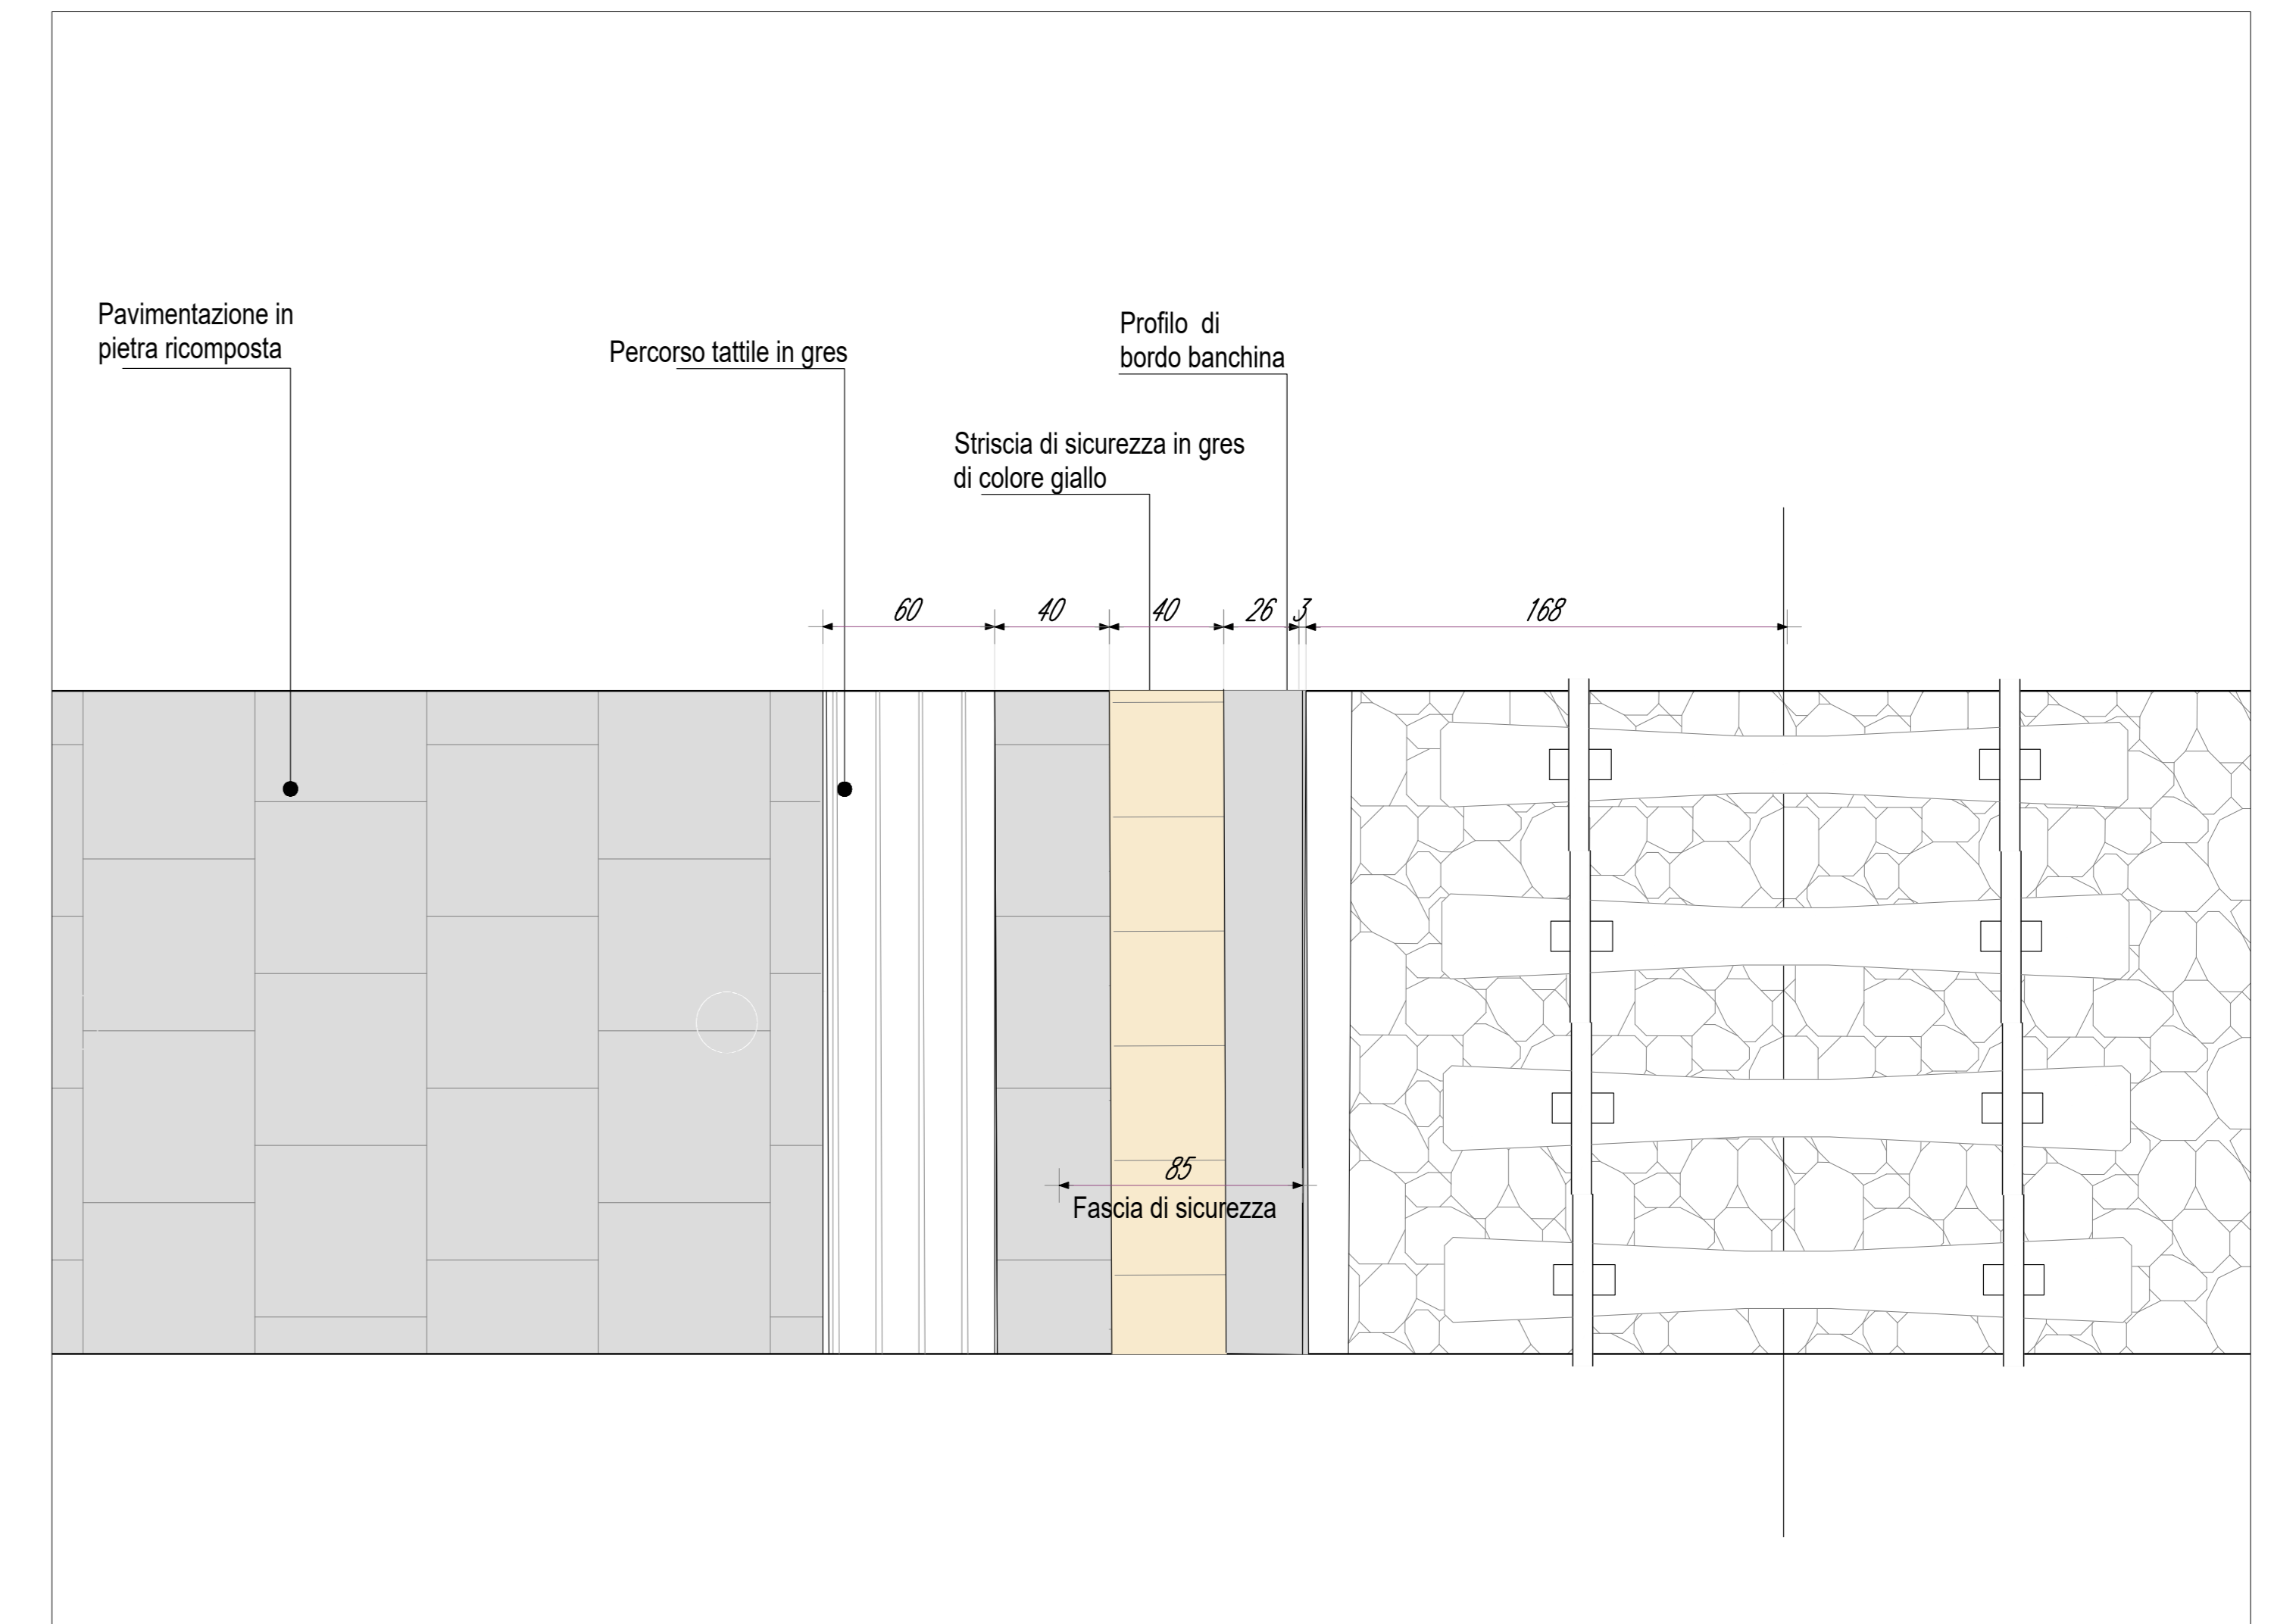

SEZIONE B-B 1:20

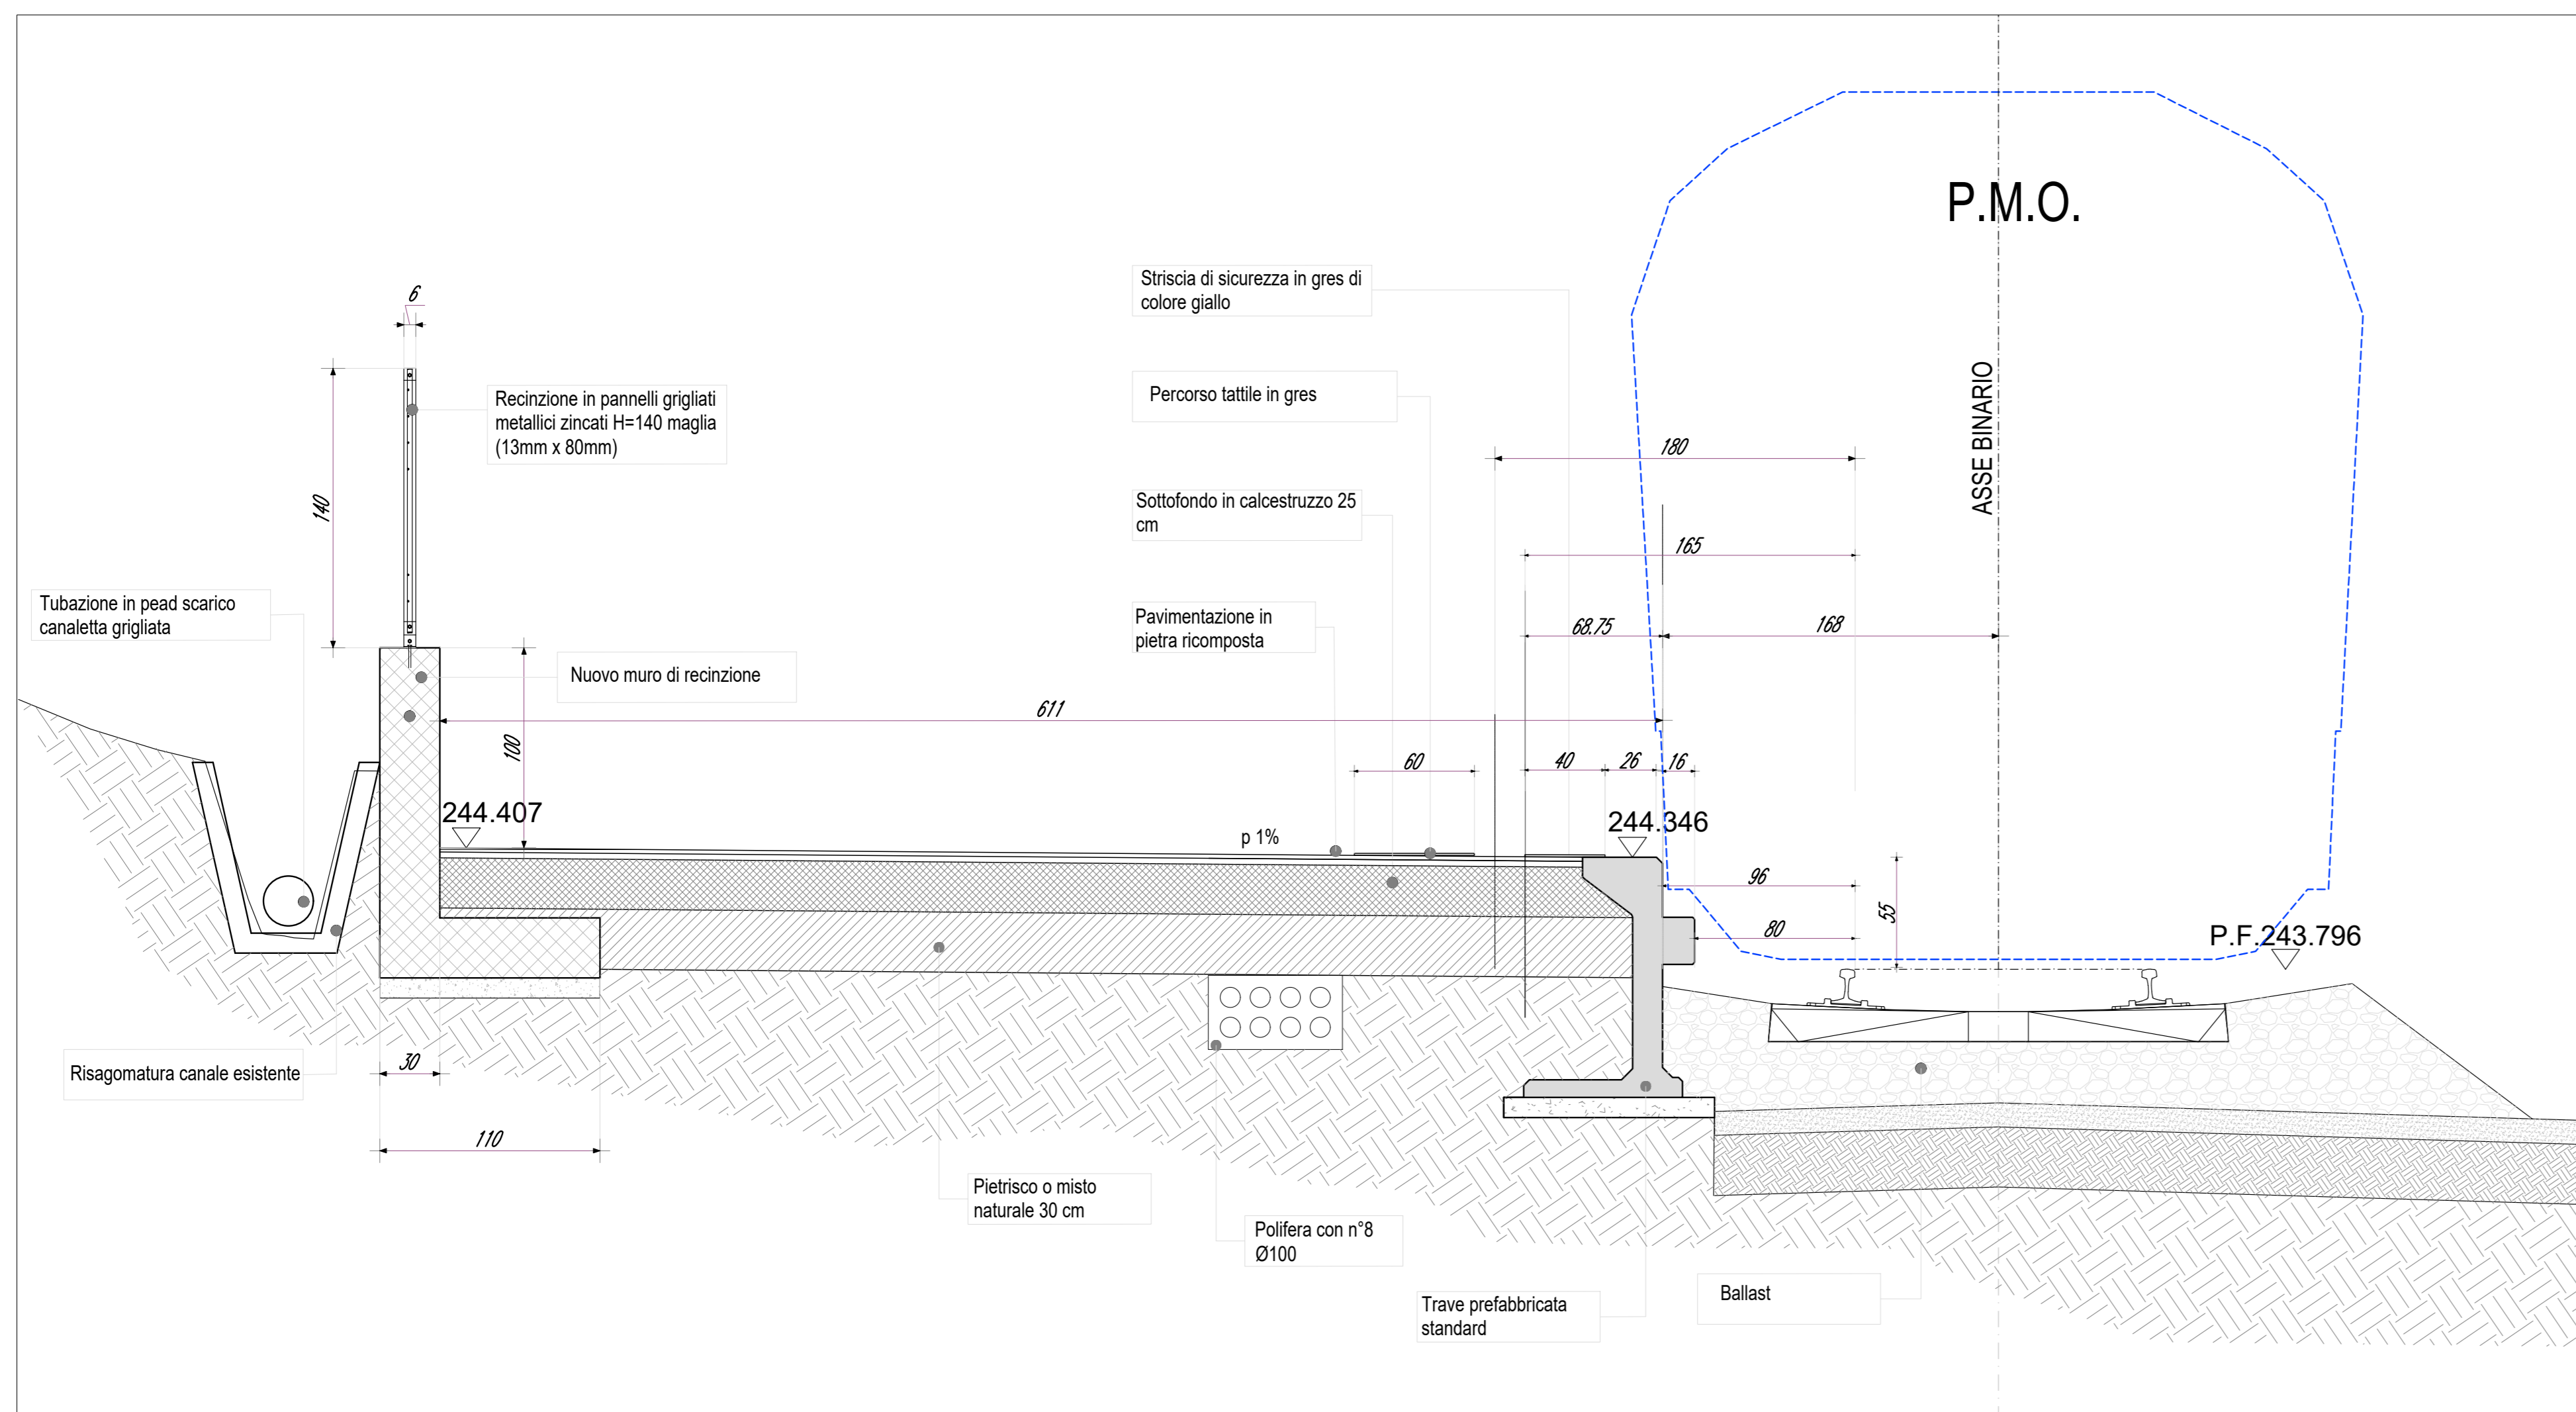

DETTAGLIO RECINZIONE 1:20

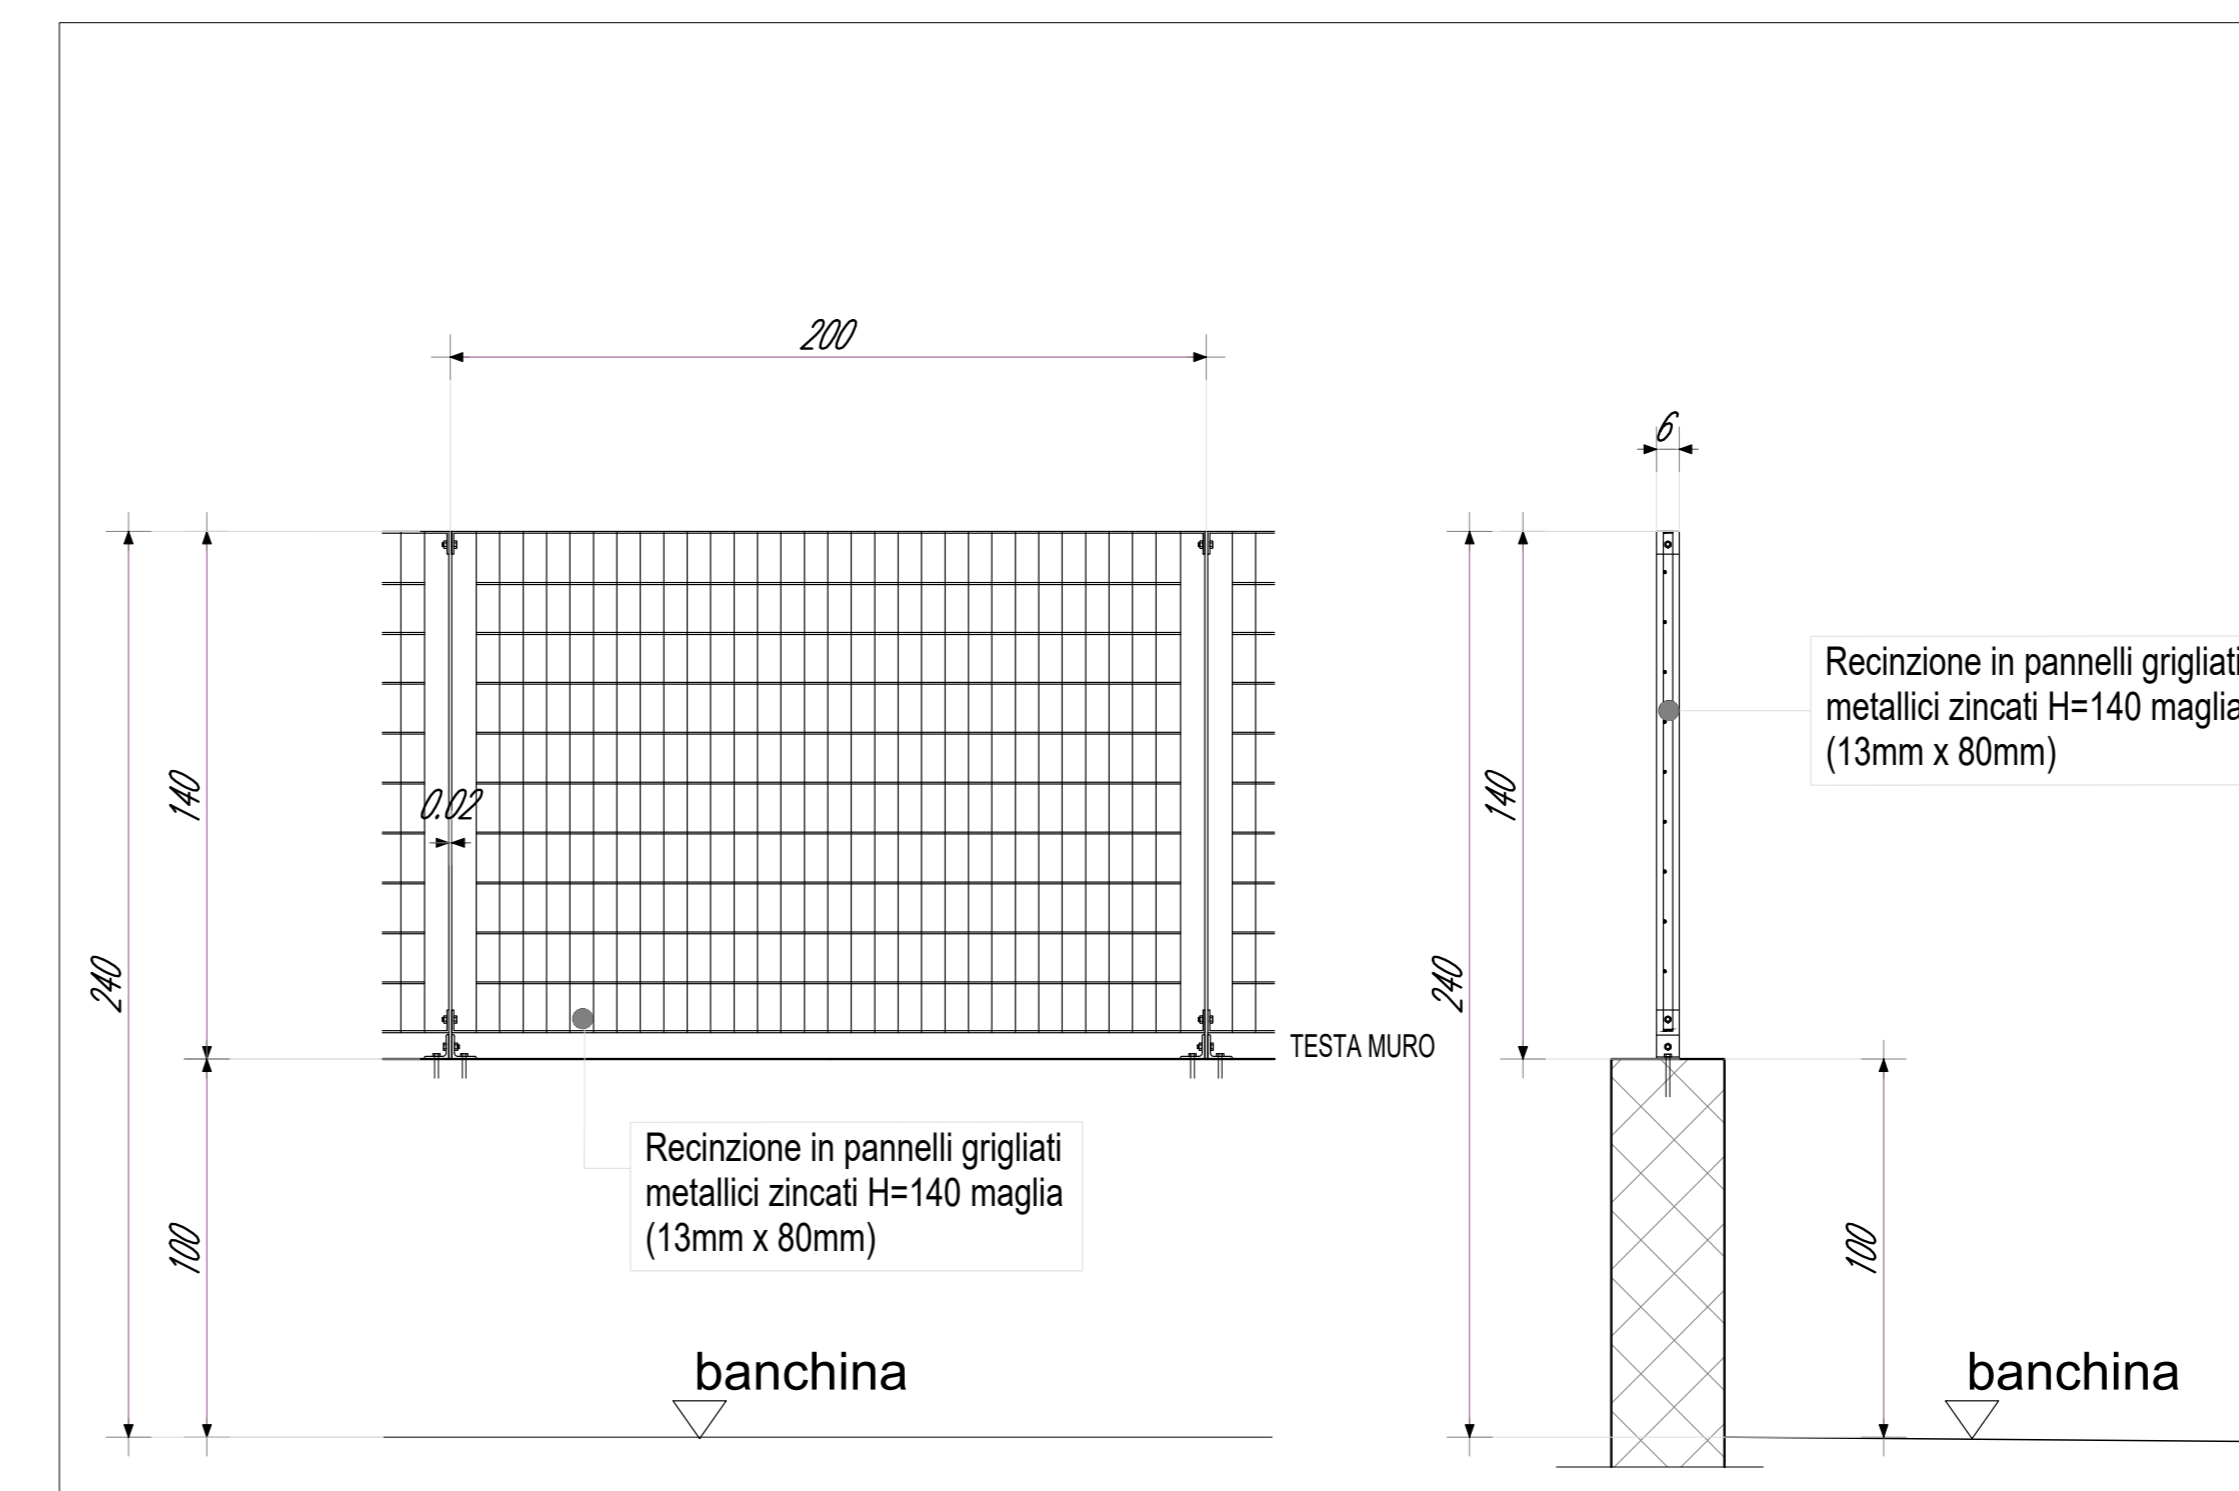

COMMITTENTE: **RFI** DIREZIONE INVESTIMENTI PROGETTI PALERMO

SOGGETTO TECNICO: **RFI** DIREZIONE TERRITORIALE PRODUZIONE DI PALERMO S. O. INGEGNERIA DI PALERMO

PROGETTAZIONE: **SINTAGMA S.r.l. - ITALIANA SISTEMI S.r.l.**

PROGETTO DEFINITIVO

CONTRATTO APPLICATIVO n.9/2017 - A.Q. n.341/2016 del 29/11/2016
Progettazione definitiva delle opere civili ed armamento per il ripristino della linea Palermo - Trapani via Milo

OPERE CIVILI
FERMATA DI SEGESTA
SEZIONI E PARTICOLARI

SCALA 1:20
Foglio 1 di 1

PROGETTO/ANNO	SOTTOPR.	LIVELLO	NOME DOC.	PROGR.OP.	FASE FUNZ.	NUMERAZ.
304817	S01	PD	TSS1	10	000	E0002

Rev.	Descrizione	Progettista						Autorizzato
		Redatto	Verificato	Approvato	Verificato	Verificato	Approvato	
A	Emissione	08/2018	08/2018	08/2018	08/2018	08/2018	08/2018	
D	Rev. su Bc. RFI Roma	08/2019	08/2019	08/2019	08/2019	08/2019	08/2019	

LINEA: [] SEDE TECN.: [] NOME DOC.: [] NUMERAZ.: []

Verificato e trasmesso: [] Data: [] Convalidato: [] Data: [] Archiviato: [] Data: []

Nome File: 304817_S01_PD_TSS1_10_000_F0002_B - Sezioni.dwg