


PLANIMETRIA STATO DI FATTO

RAPP. 1:200

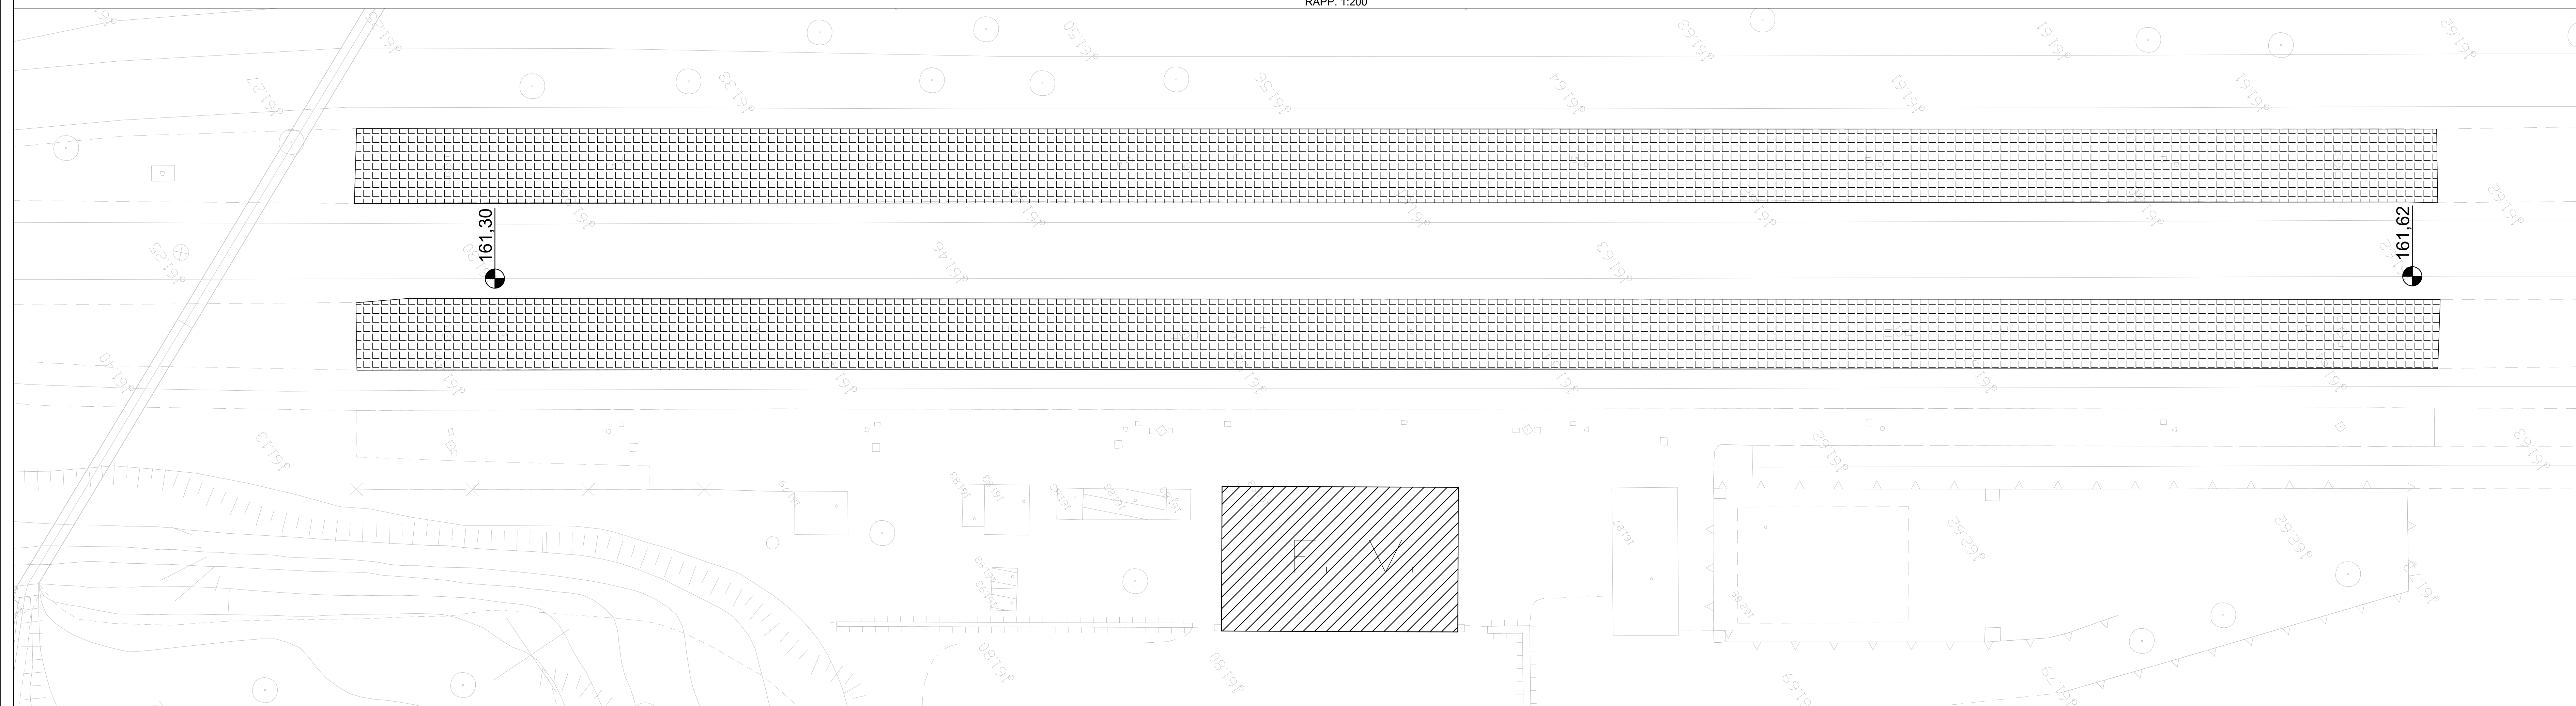

PLANIMETRIA DI PROGETTO

RAPP. 1:200



COMMITTENTE:  
  
 DIREZIONE INVESTIMENTI PROGETTI PALERMO

SOGGETTO TECNICO:  
  
 DIREZIONE TERRITORIALE PRODUZIONE DI PALERMO  
 S. O. INGEGNERIA DI PALERMO

PROGETTAZIONE:  
 SINTAGMA S.r.l. - ITALIANA SISTEMI S.r.l.



PROGETTO DEFINITIVO

CONTRATTO APPLICATIVO n.9/2017 - A.Q. n.341/2016 del 29/11/2016  
 Progettazione definitiva delle opere civili ed armamento  
 per il ripristino della linea Palermo - Trapani via Milo

OPERE CIVILI  
 STAZIONE DI CALATAFIMI  
 PLANIMETRIA STATO DI FATTO E STATO DI PROGETTO

SCALA 1:200  
 Foglio - di -

PROGETTO/ANNO SOTTOPR. LIVELLO NOME DOC. PROGR. OP. FASE FUNZ. NUMERAZ.  
 304817 S01 PD TSST 11 000 E0001

Rev.	Descrizione	Progettista			RFI		
		Redatto	Verificato	Approvato	Verificato Team Ver.	Verificato C.P. Approvato	Autorizzato
A	Emissione:	02/08/18	02/08/18	02/08/18	02/08/18	02/08/18	02/08/18
		Geom. Piccinelli	Ing. Giustolisi	Ing. La Tessa	D.T.	D.T.	Ing. Merinelli
B	Rev. su Ist. RFI Roma	03/09/19	03/09/19	03/09/19	03/09/19	03/09/19	03/09/19
		Geom. Piccinelli	Ing. Giustolisi	Ing. La Tessa	D.T.	D.T.	Ing. Merinelli

LINEA	SEDE TECN.	NOME DOC.	NUMERAZ.
Verificato e trasmesso	Data	Convalidato	Data
		Archiviato	Data