
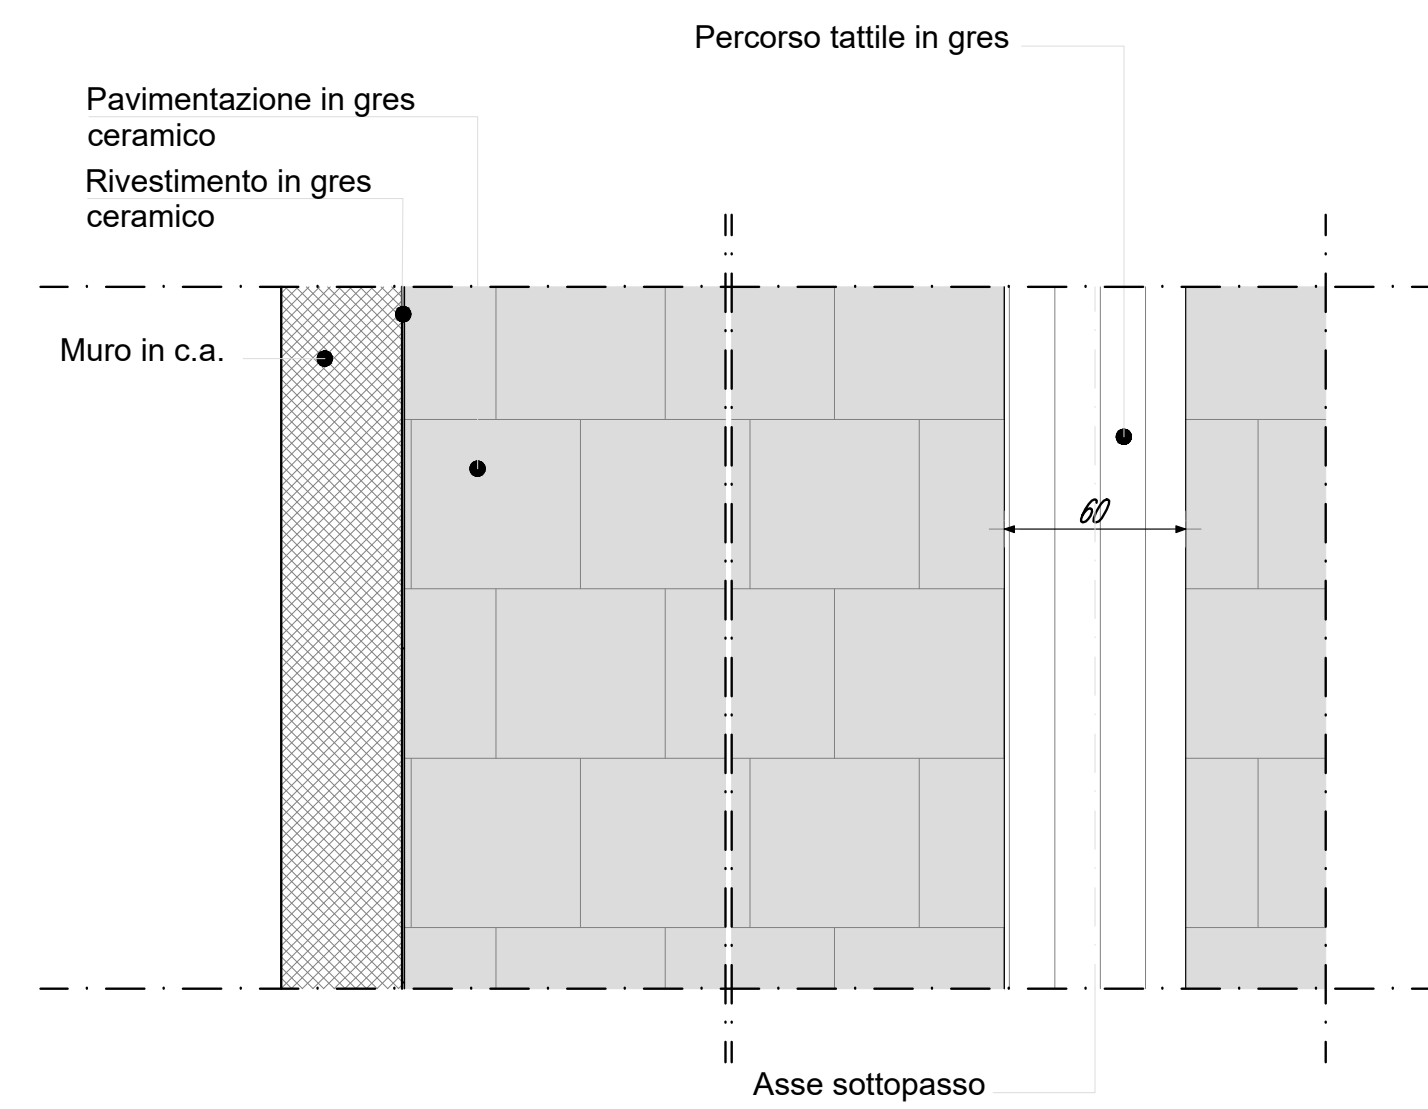


PIANTA A QUOTA SOTTOPASSO

RAPP. 1:50

PARTICOLARE COSTRUTTIVO SOTTOPASSO

RAPP. 1:25

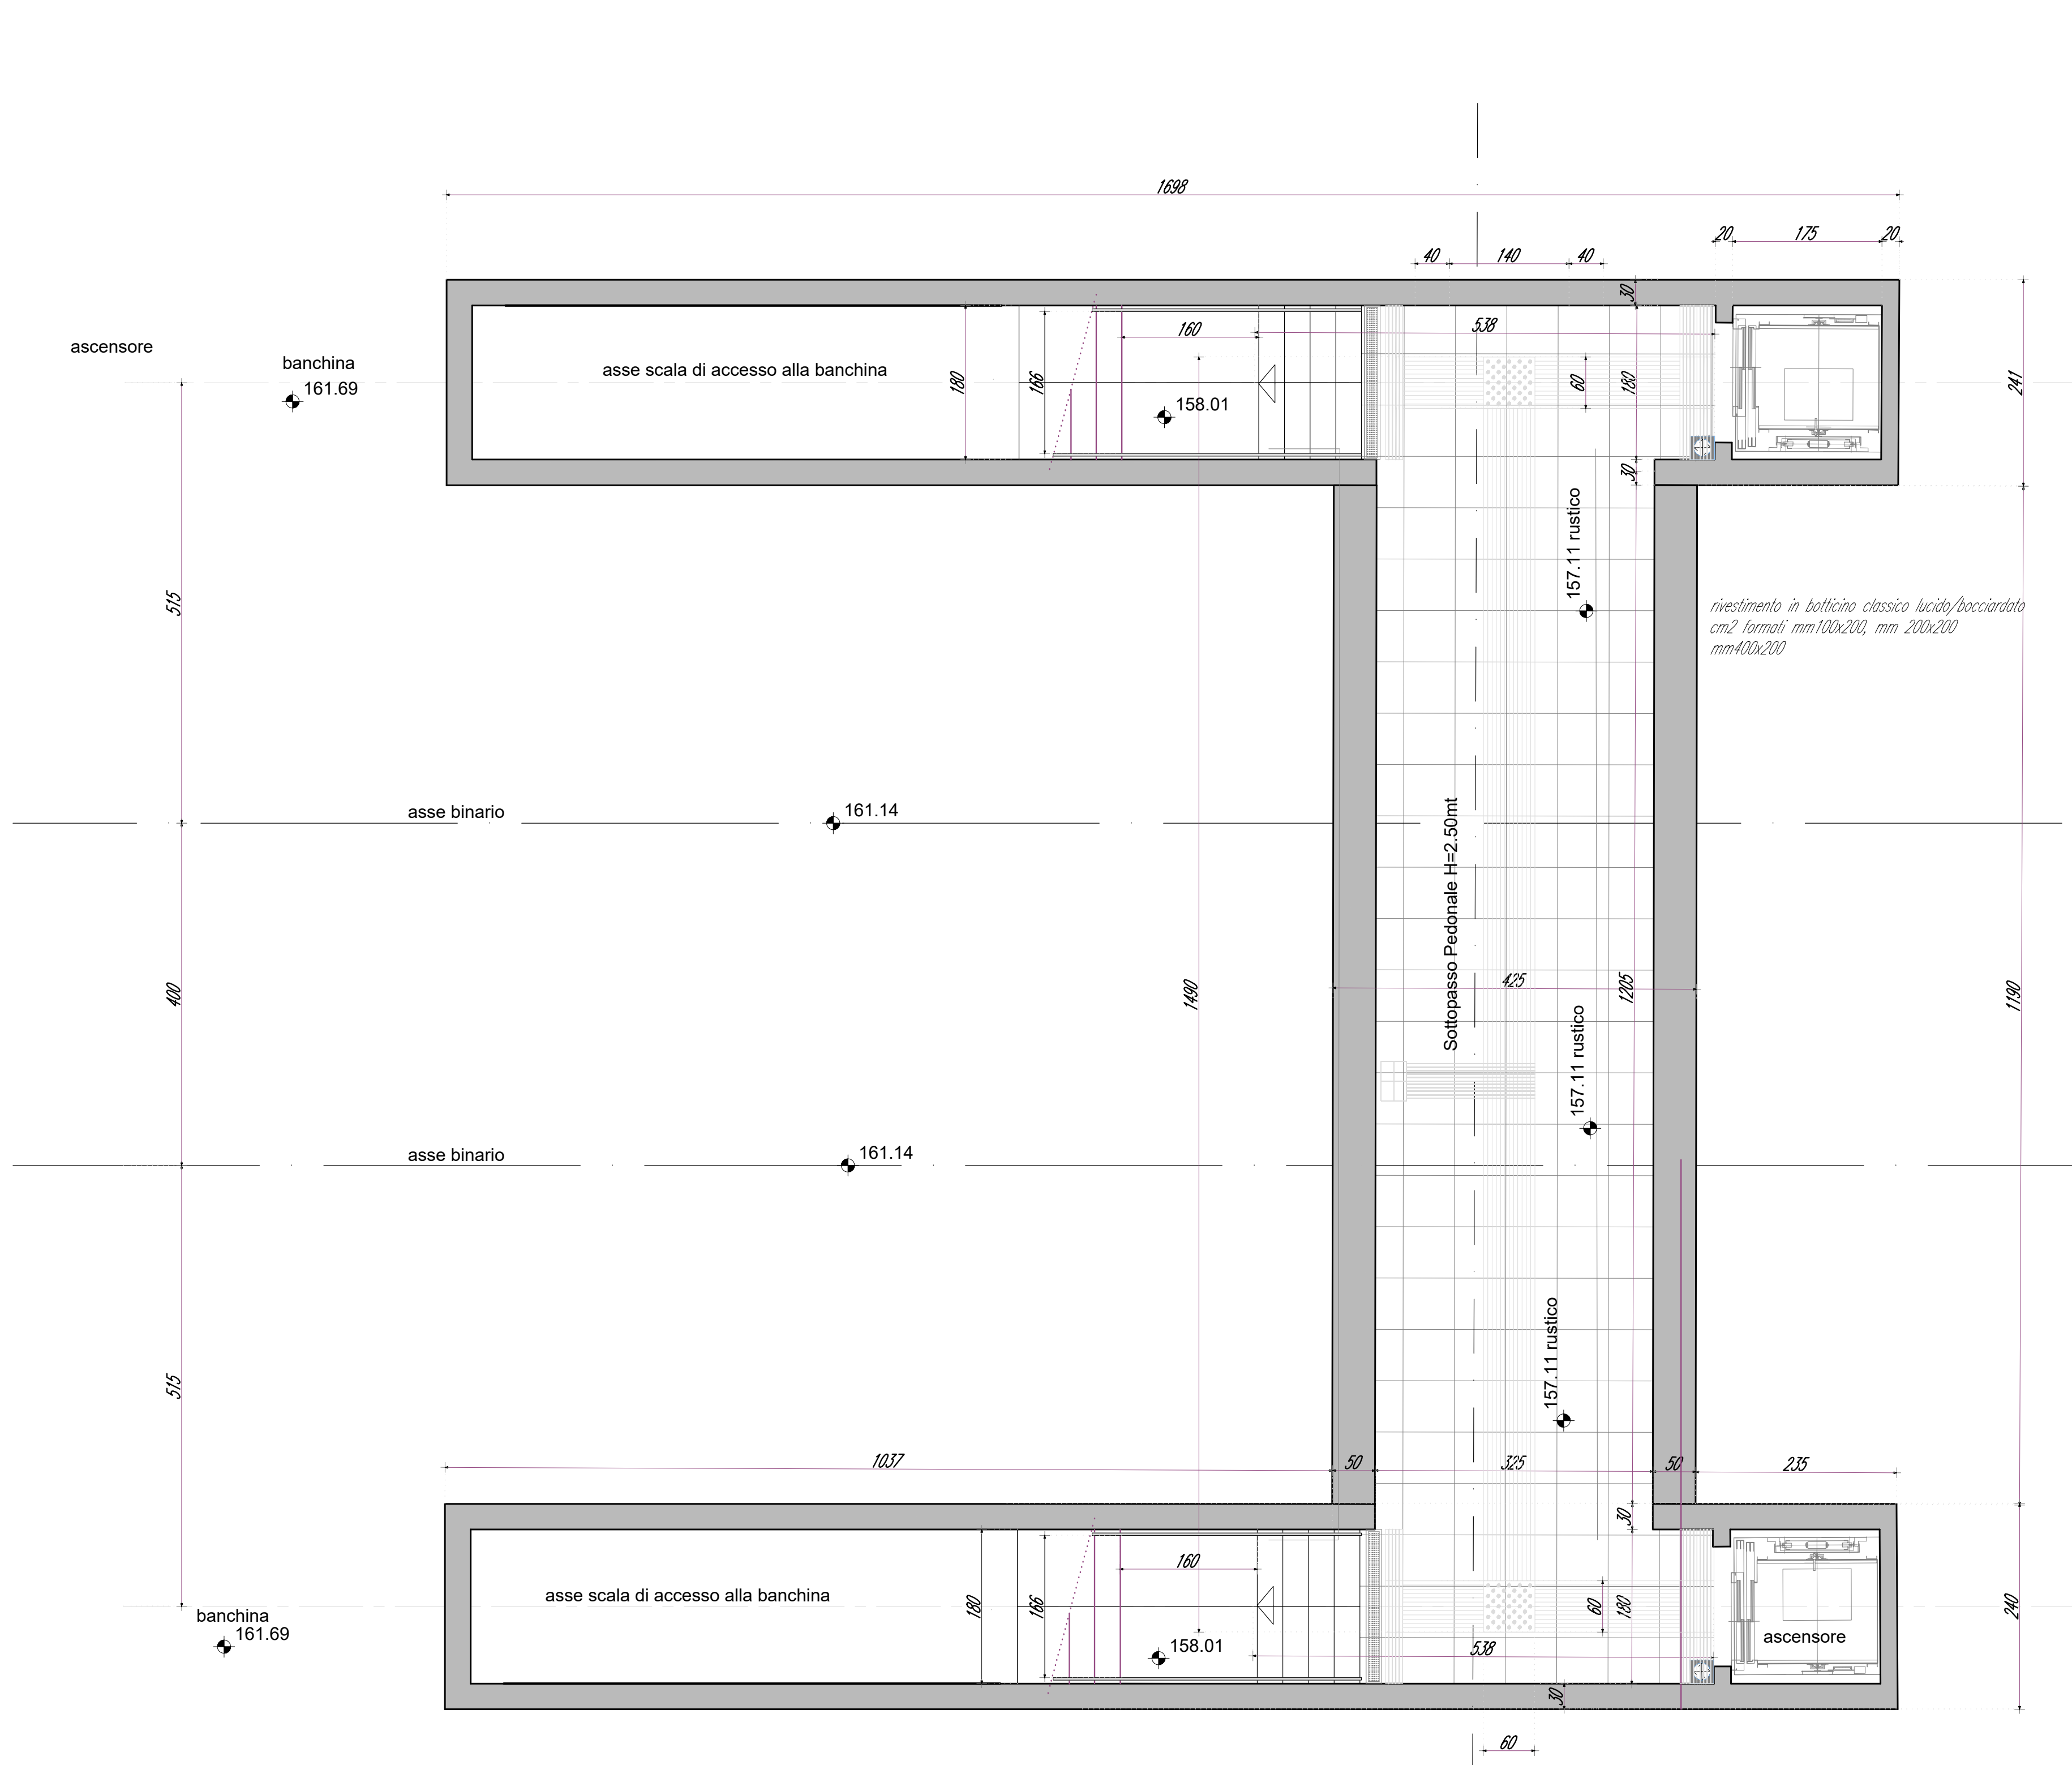

COMMITTENTE: DIREZIONE INVESTIMENTI PROGETTI PALERMO

SOGGETTO TECNICO: DIREZIONE TERRITORIALE PRODUZIONE DI PALERMO  
S. O. INGEGNERIA DI PALERMO

PROGETTAZIONE: SINTAGMA S.r.l. - ITALIANA SISTEMI S.r.l.

PROGETTO DEFINITIVO

CONTRATTO APPLICATIVO n.9/2017 - A.Q. n.341/2016 del 29/11/2016  
Progettazione definitiva delle opere civili ed armamento  
per il ripristino della linea Palermo - Trapani via Milo

OPERE CIVILI  
STAZIONE DI CALATAFIMI  
PIANTA A QUOTA SOTTOPASSO

SCALA 1:100  
Foglio - di -

PROGETTO/ANNO: 304817 SOTTOPR. 01 LIVELLO PD NOME DOC. TSST11 PROG.OP. FASE FUNZ. 11000 NUMERAZ. E0003

Rev.	Descrizione	Progettista			RFI			
		Redatto	Verificato	Approvato	Verificato Team Ver.	Verificato C.P.	Approvato	Autorizzato
A	Emissione	01	01	01	01	01	01	01
		02	02	02	02	02	02	02
	Rev. su Ist. RFI Roma	03	03	03	03	03	03	03

LINEA SEDE TECN. NOME DOC. NUMERAZ.

Verificato e trasmesso Data Convalidata Data Archiviata Data

Nome File: 304817\_S01\_PD\_TSST11\_000\_E0003\_B - Pianta a quota sottopasso.dwg