



**NOTE GENERALI**

- LEGENDA**
- LIMITE ESCAVAZIONE R= 2 ANNI
  - LIMITE ESCAVAZIONE R= 30 ANNI
  - LIMITE ESCAVAZIONE R= 500 ANNI
  - LINEA MULTIPLO DELLA PROIEZIONE ED  
CANCRI TOTALI (R= 300 ANNI)
  - TRACCA DEL PORTUOLO
  - TRACCA DELLE SEZIONI CON INDICAZIONE  
DELLA PROIESSIONE DI ORIZONE
  - ASSE ALZIO INCISO
  - VASA DIVERGENTE/CONVERGENTE SOSTITUZIONE ALZIO  
GRADIA O CALTO DI FONDO

**PROTEZIONE E CONTROLLO DELLE OPERE IDRAULICHE**

CONDIZIONE	NUMERO PROIESSIONI (MONTI-MALIZ)	OPERA	DA	PER
PROTEZIONE	1	MUR	PROTEZIONE	PROTEZIONE
CONTROLLO	1	MUR	PROTEZIONE	PROTEZIONE

**QUADRO DI UNIONE**

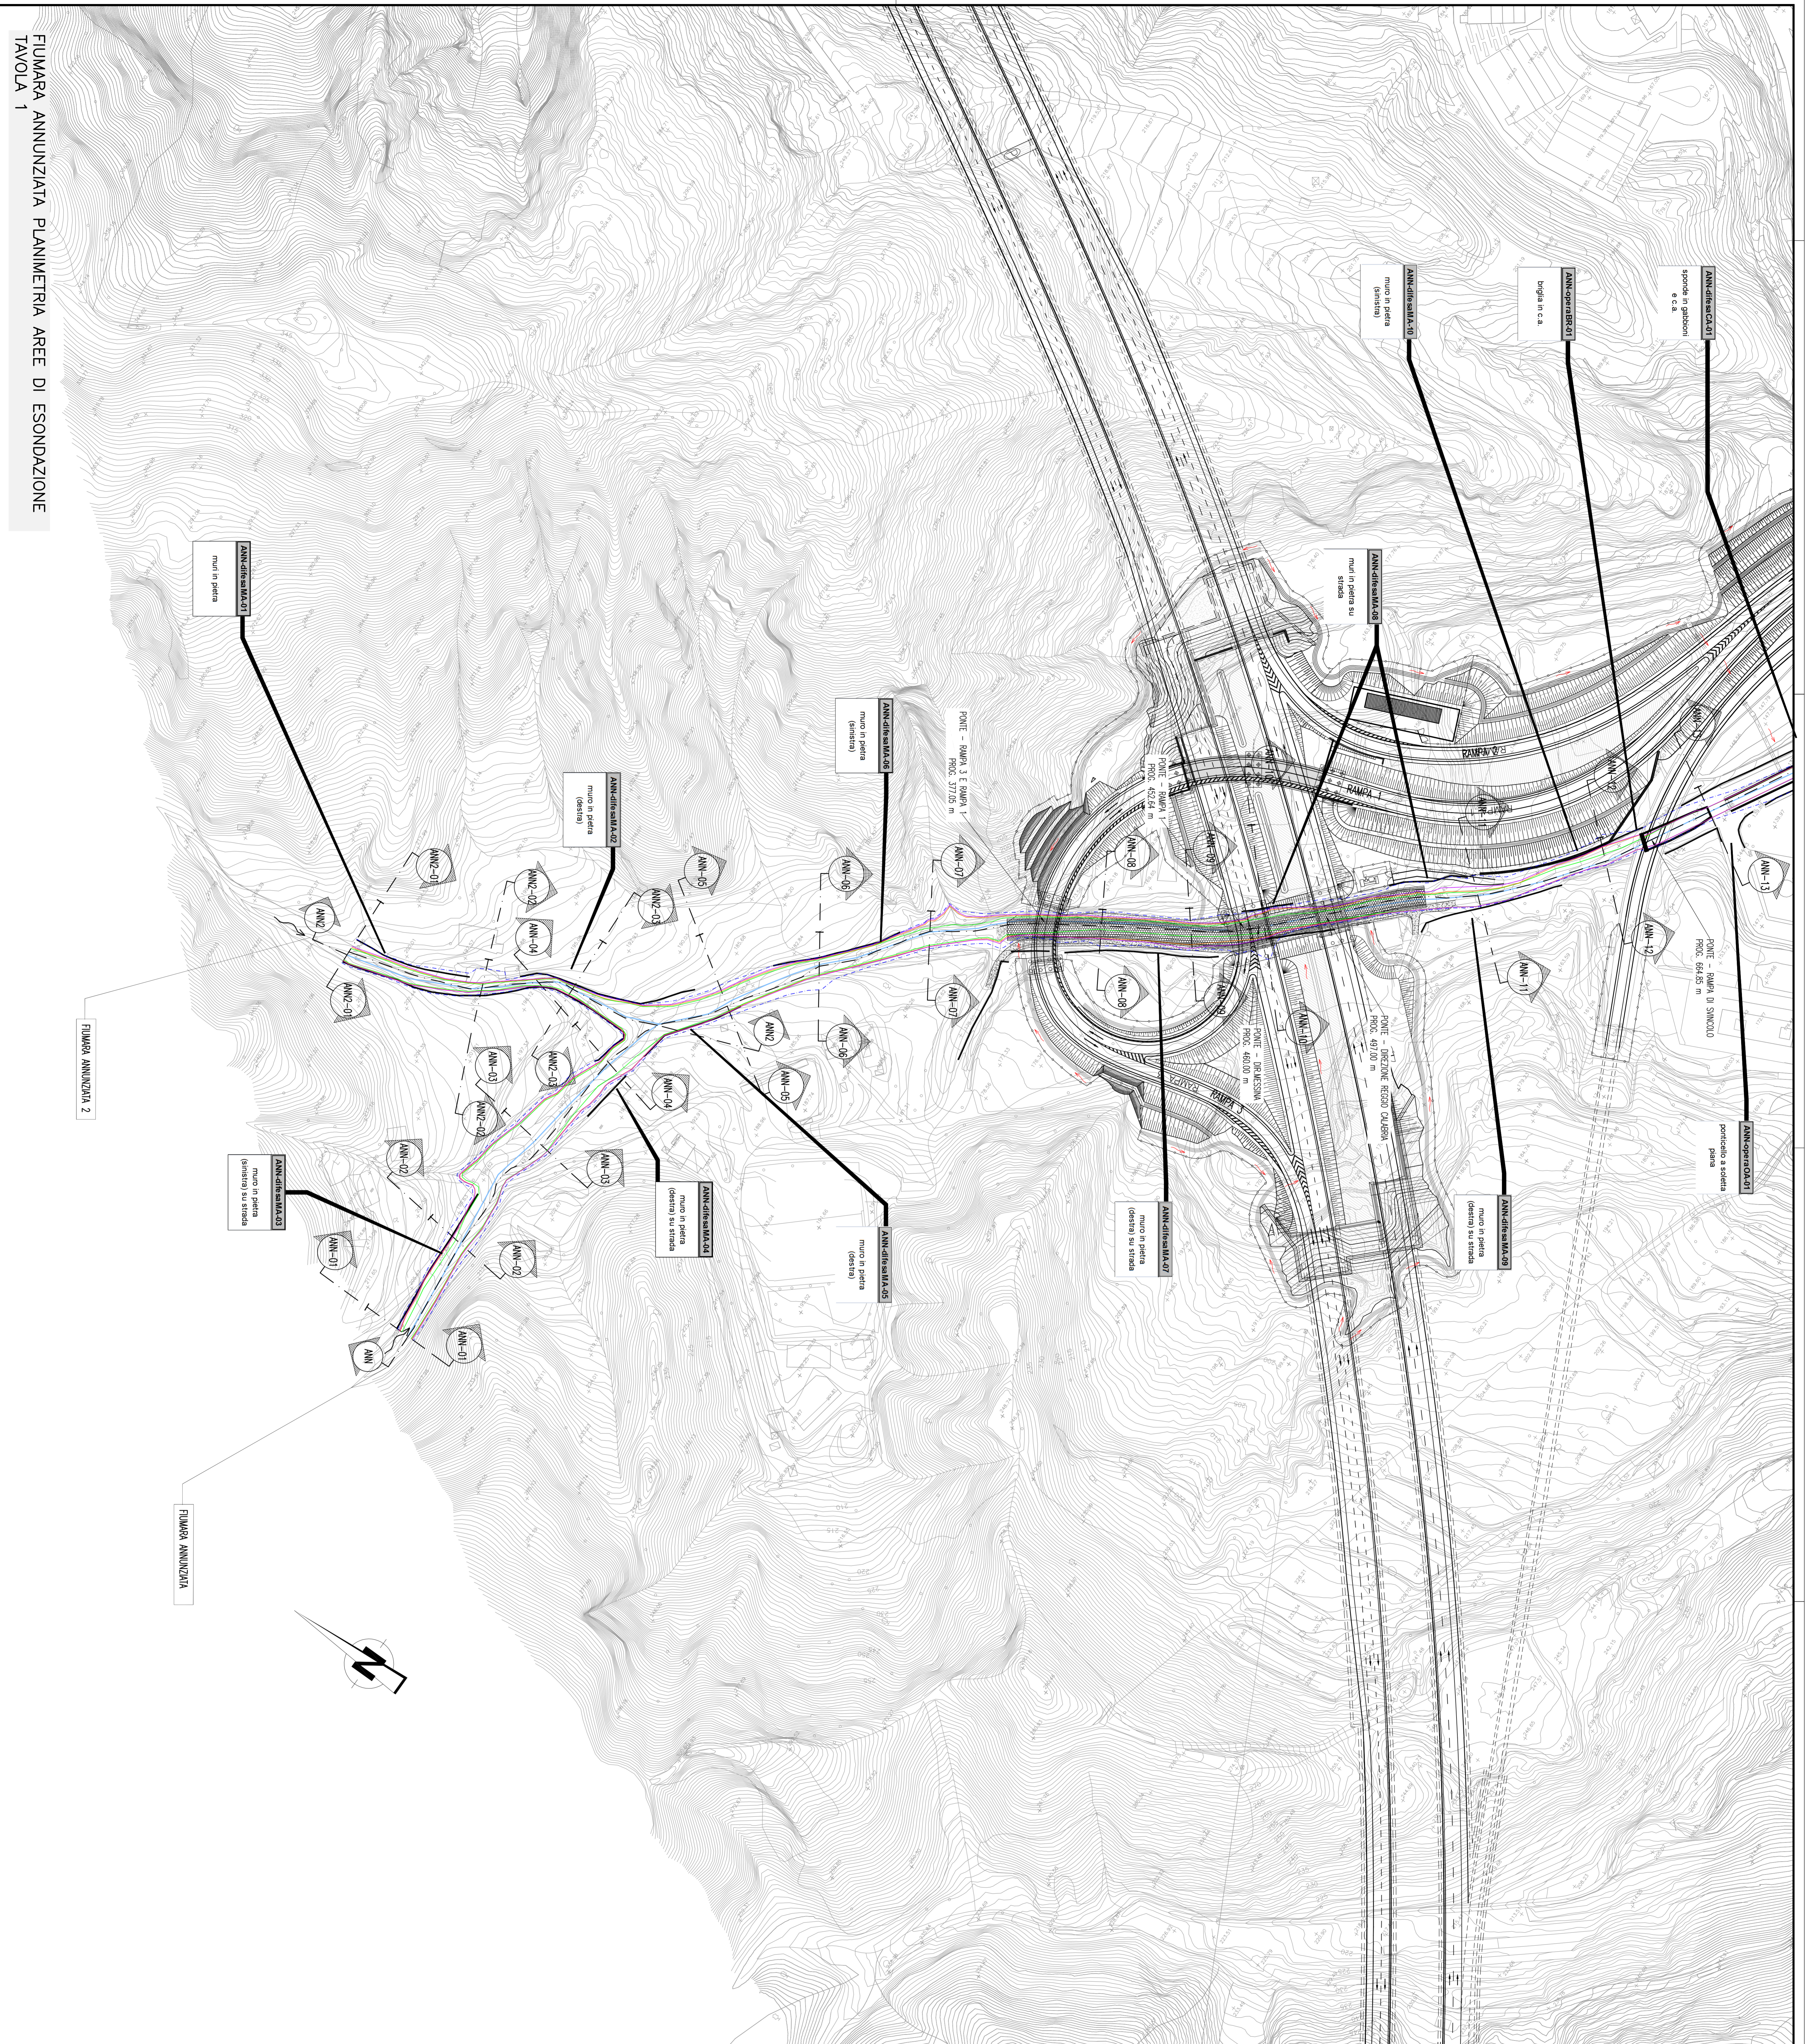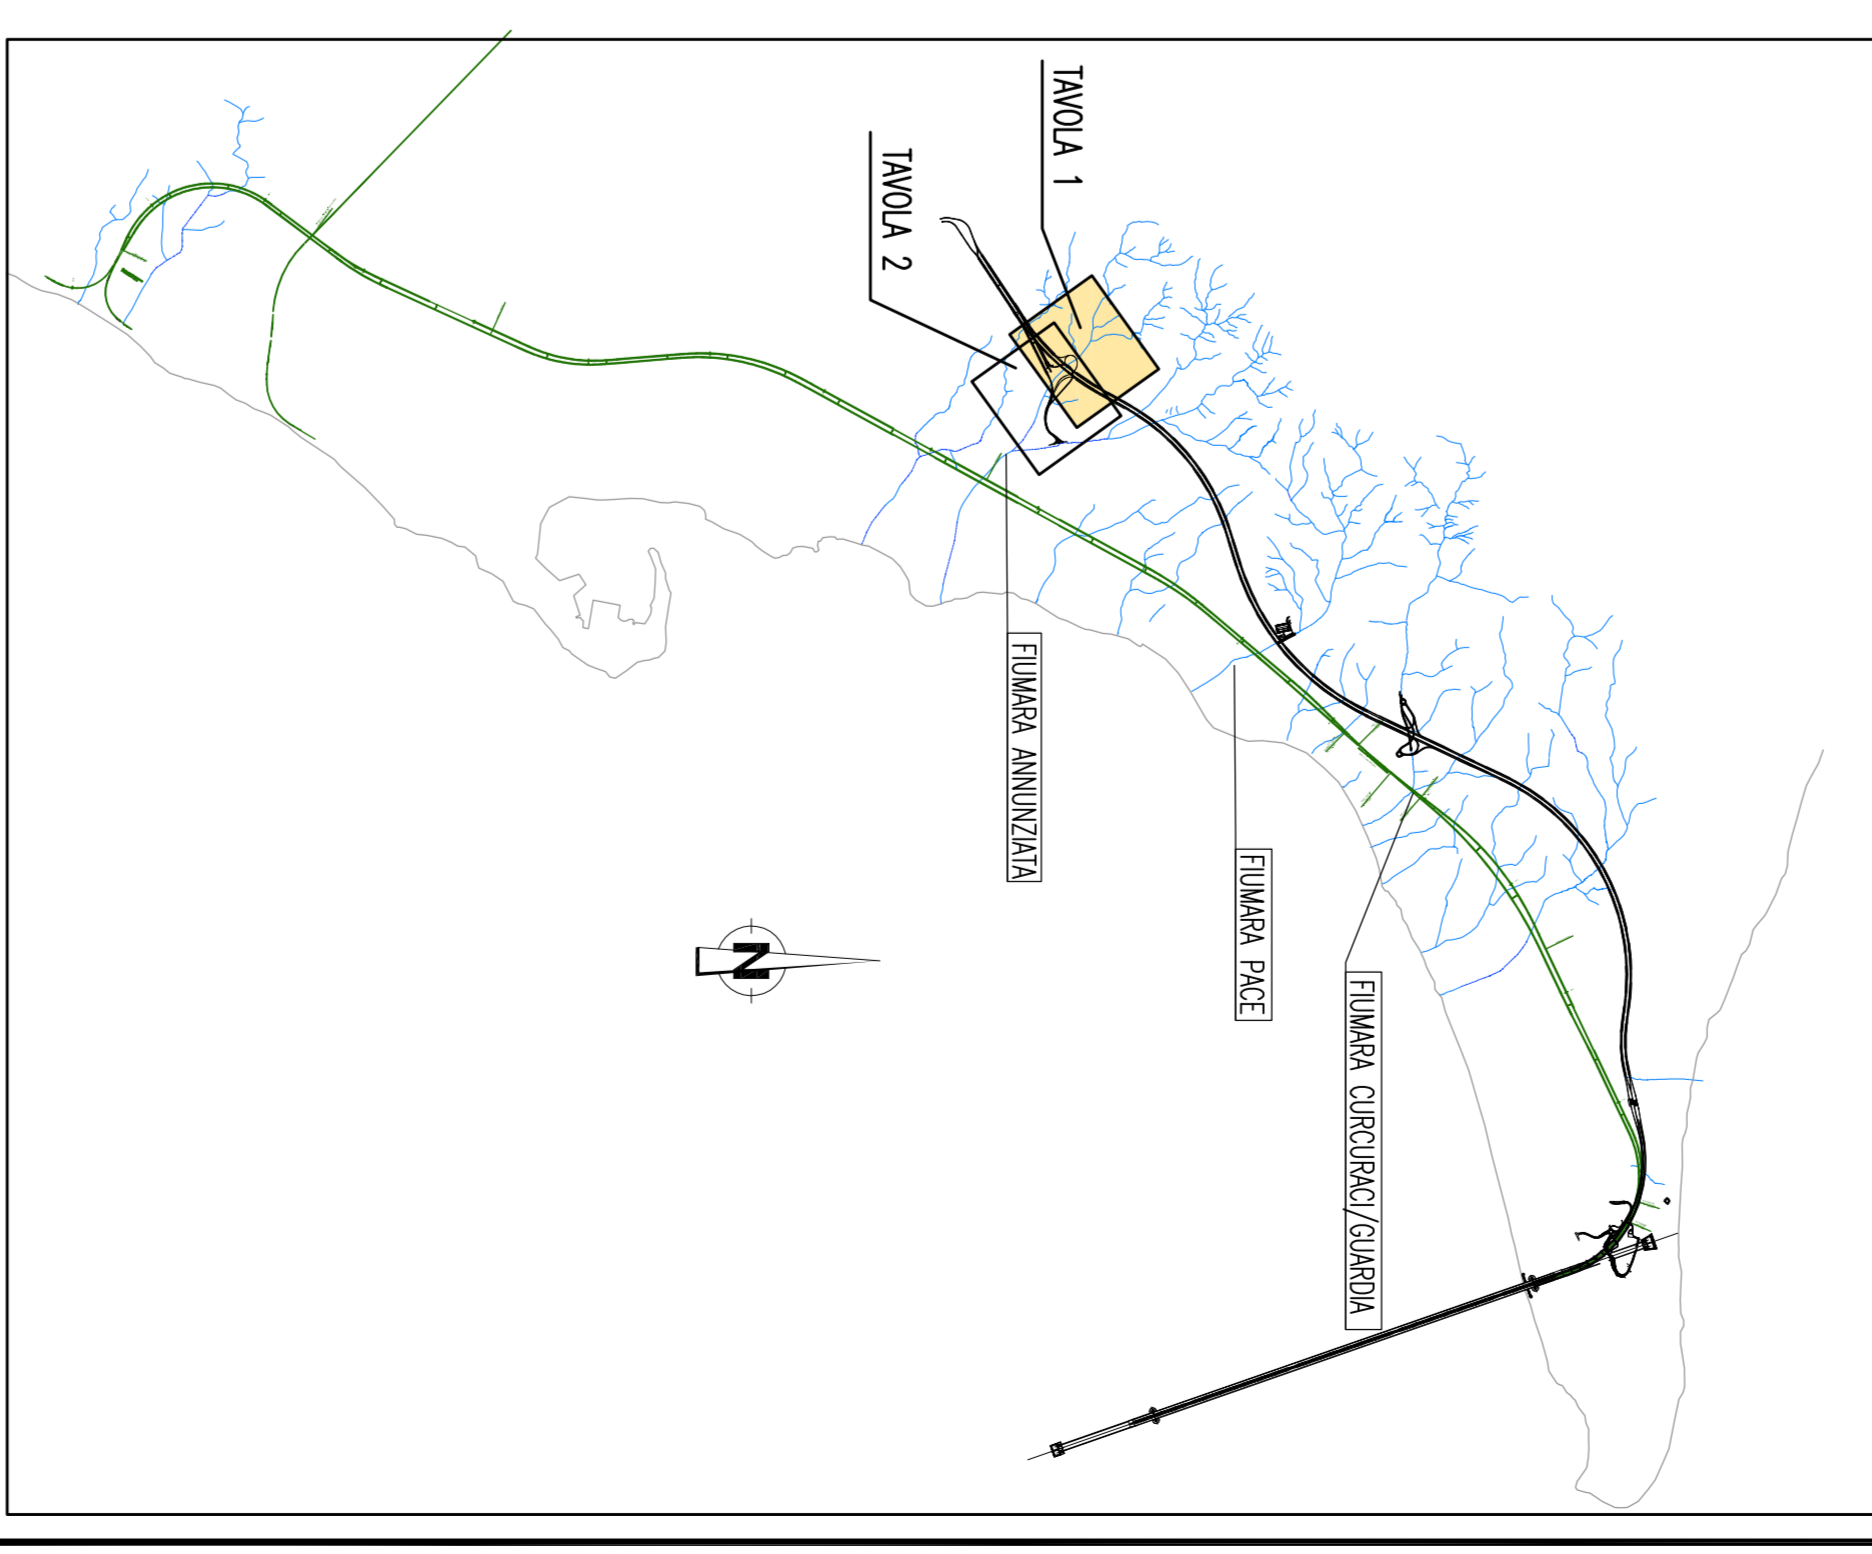

FIUMARA ANNUZZIATA PLANIMETRIA AREE DI ESCAVAZIONE TAVOLA 1

**Stretto di Messina**

Coordinata per la progettazione, esecuzione e gestione del collegamento stabile tra Sicilia e Calabria  
 (L. n. 108 del 28/02/2001, art. 1, comma 1°; L. n. 108 del 28/02/2001, art. 1, comma 2°; L. n. 108 del 28/02/2001, art. 1, comma 3°)

**EUROLINK S.C.A.**  
 IMPRESA S.P.A. PUBBLICA  
 SOCIETA' ITALIANA PER CONDOTTE EVACUATA S.P.A. (Messina)  
 COOPERATIVA NAZIONALI E STRUTTURE S.A.U. (Messina)  
 SHIKAWAKA - JAVANA HEAVY INDUSTRIES CO. LTD. (Messina)  
 A.C.I. S.C.P.A. - CONSORCIO STABILE (Messina)

**PROGETTO DEFINITIVO**

**EUROLINK S.C.A.**  
 DIRETTORE GENERALE  
 SOCIETA' ITALIANA PER CONDOTTE EVACUATA S.P.A. (Messina)  
 COOPERATIVA NAZIONALI E STRUTTURE S.A.U. (Messina)  
 SHIKAWAKA - JAVANA HEAVY INDUSTRIES CO. LTD. (Messina)  
 A.C.I. S.C.P.A. - CONSORCIO STABILE (Messina)

**STRETTO DI MESSINA**  
 Direzione Generale  
 (Via P. Marone)  
 (Via S. Francesco)  
 (Via S. Carlo)

**COLLEGAMENTI SICILIA**  
 STUDI DI BASE  
 SISTEMAZIONI IDRAULICHE  
 GENERALE

**SB0043\_F01**

FIUMARA ANNUZZIATA - PLANIMETRIA AREE DI ESCAVAZIONE ANTE OPERA - TAV. 1 DI 2

DATA: 20/06/2011  
 REDATTO: FABRIZIO PARRONDO  
 VERIFICATO: FABRIZIO PARRONDO  
 APPROVATO: FABRIZIO PARRONDO  
 AUTORIZZATO: FABRIZIO PARRONDO