
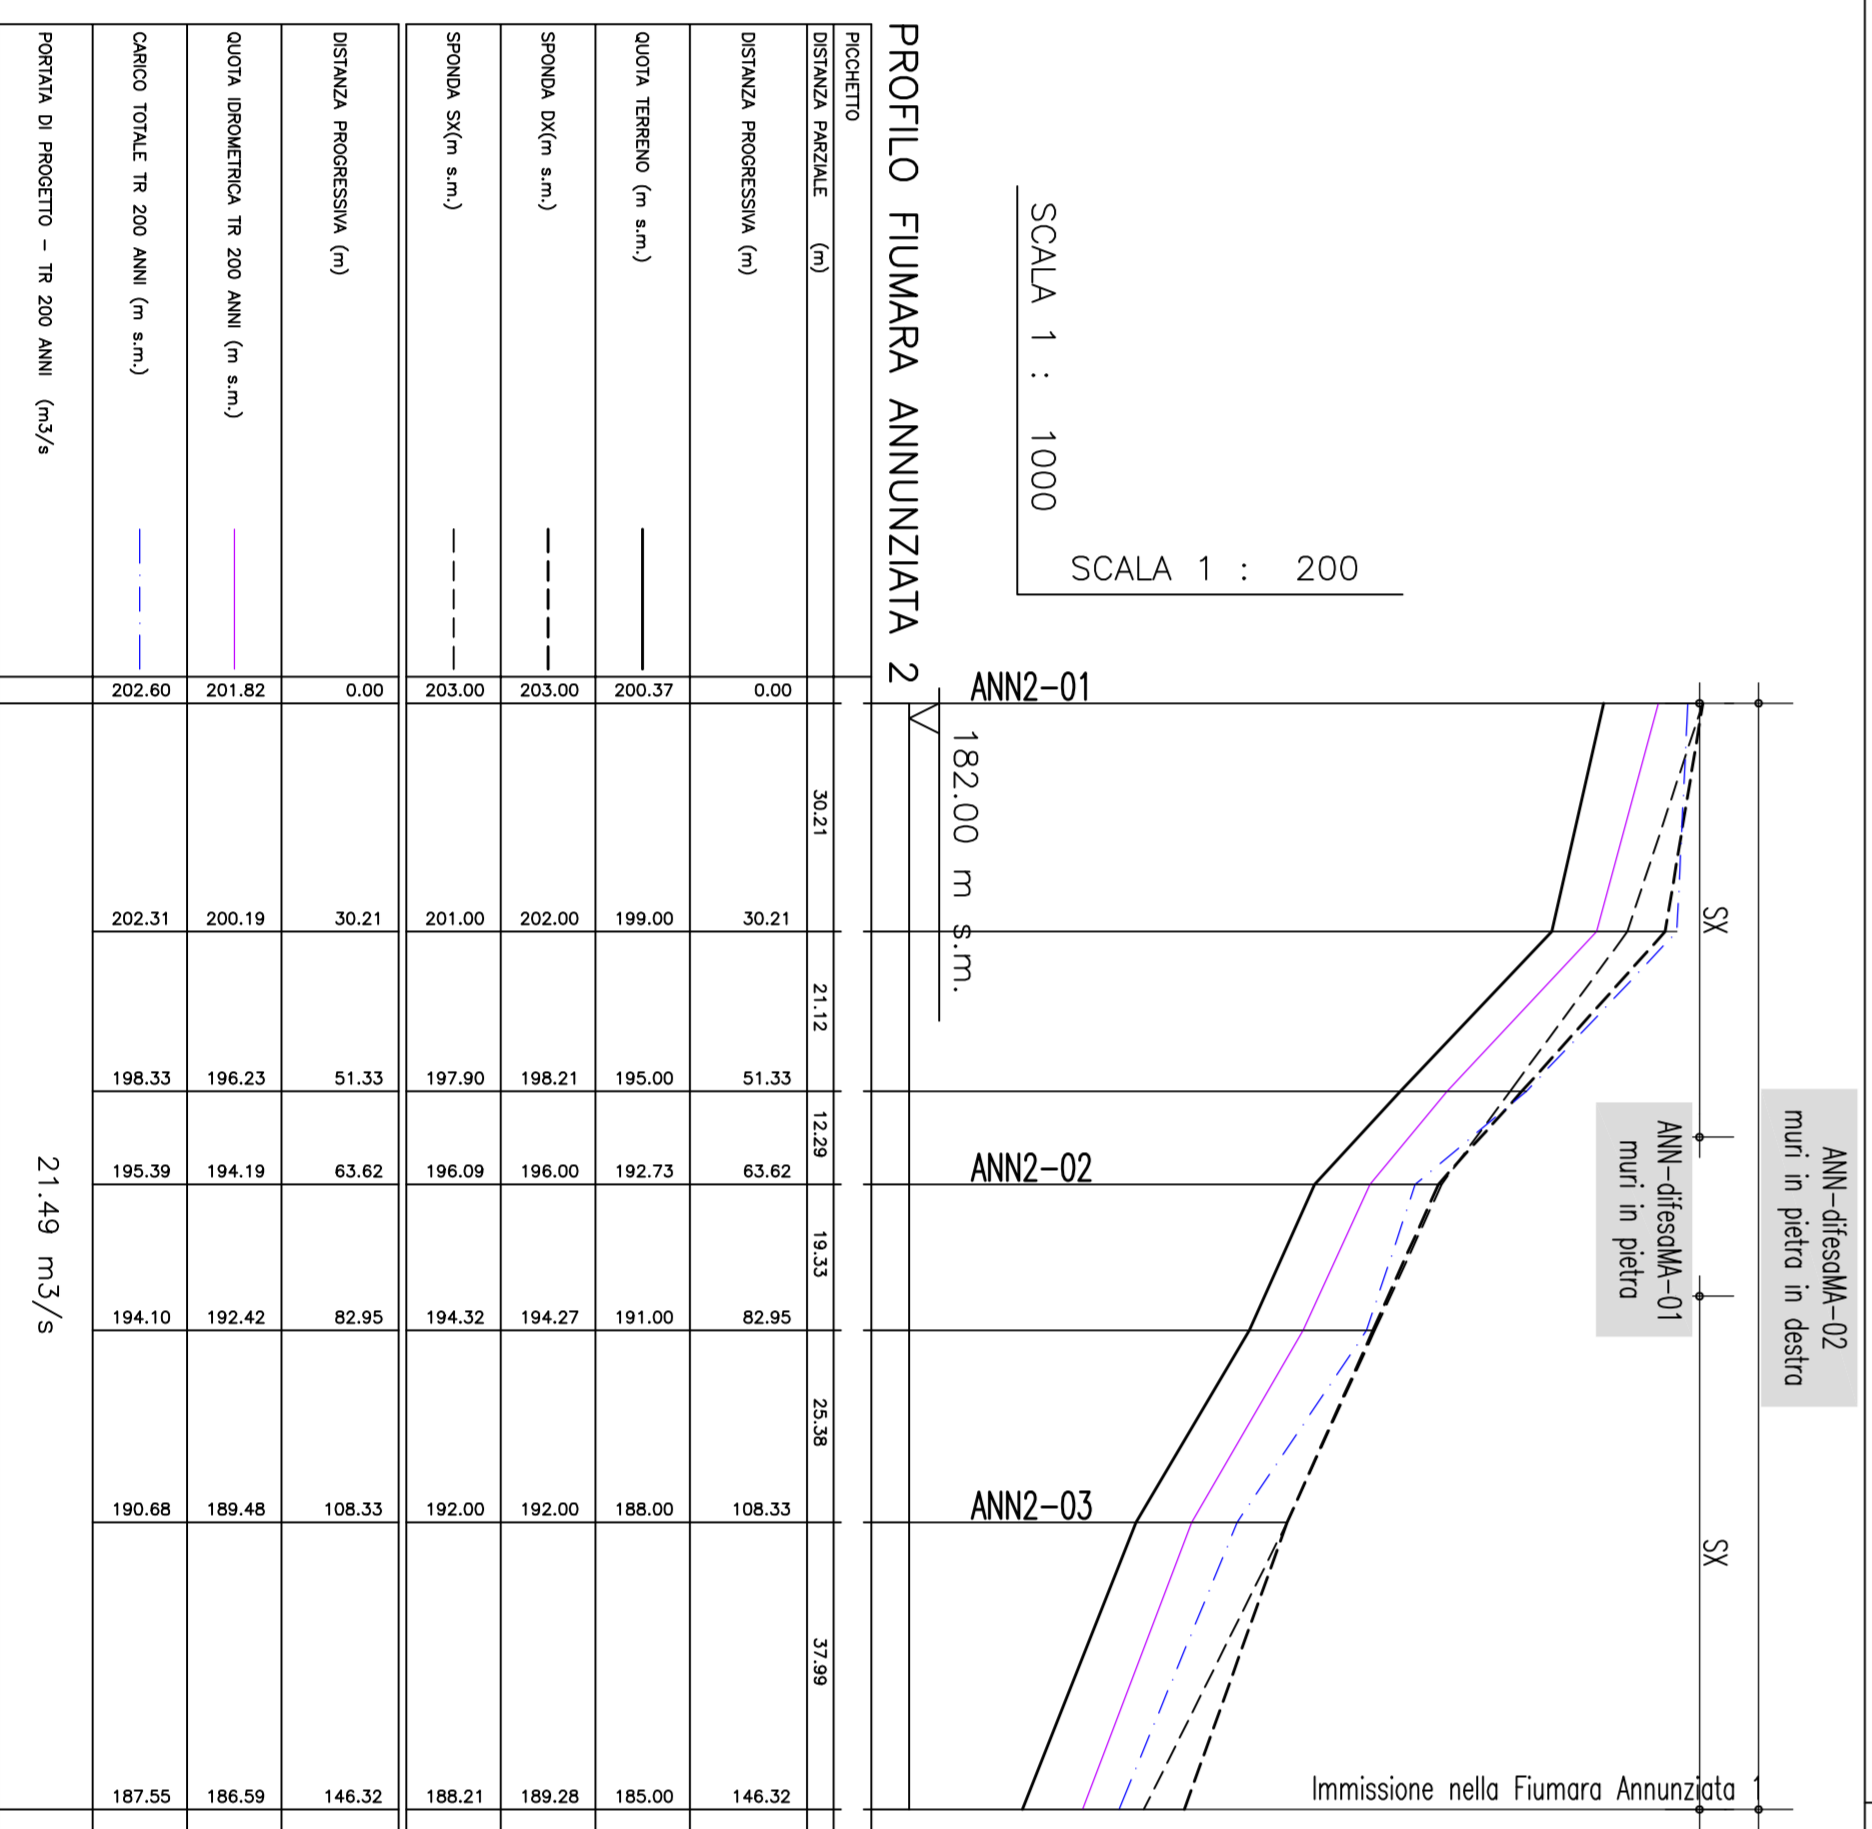
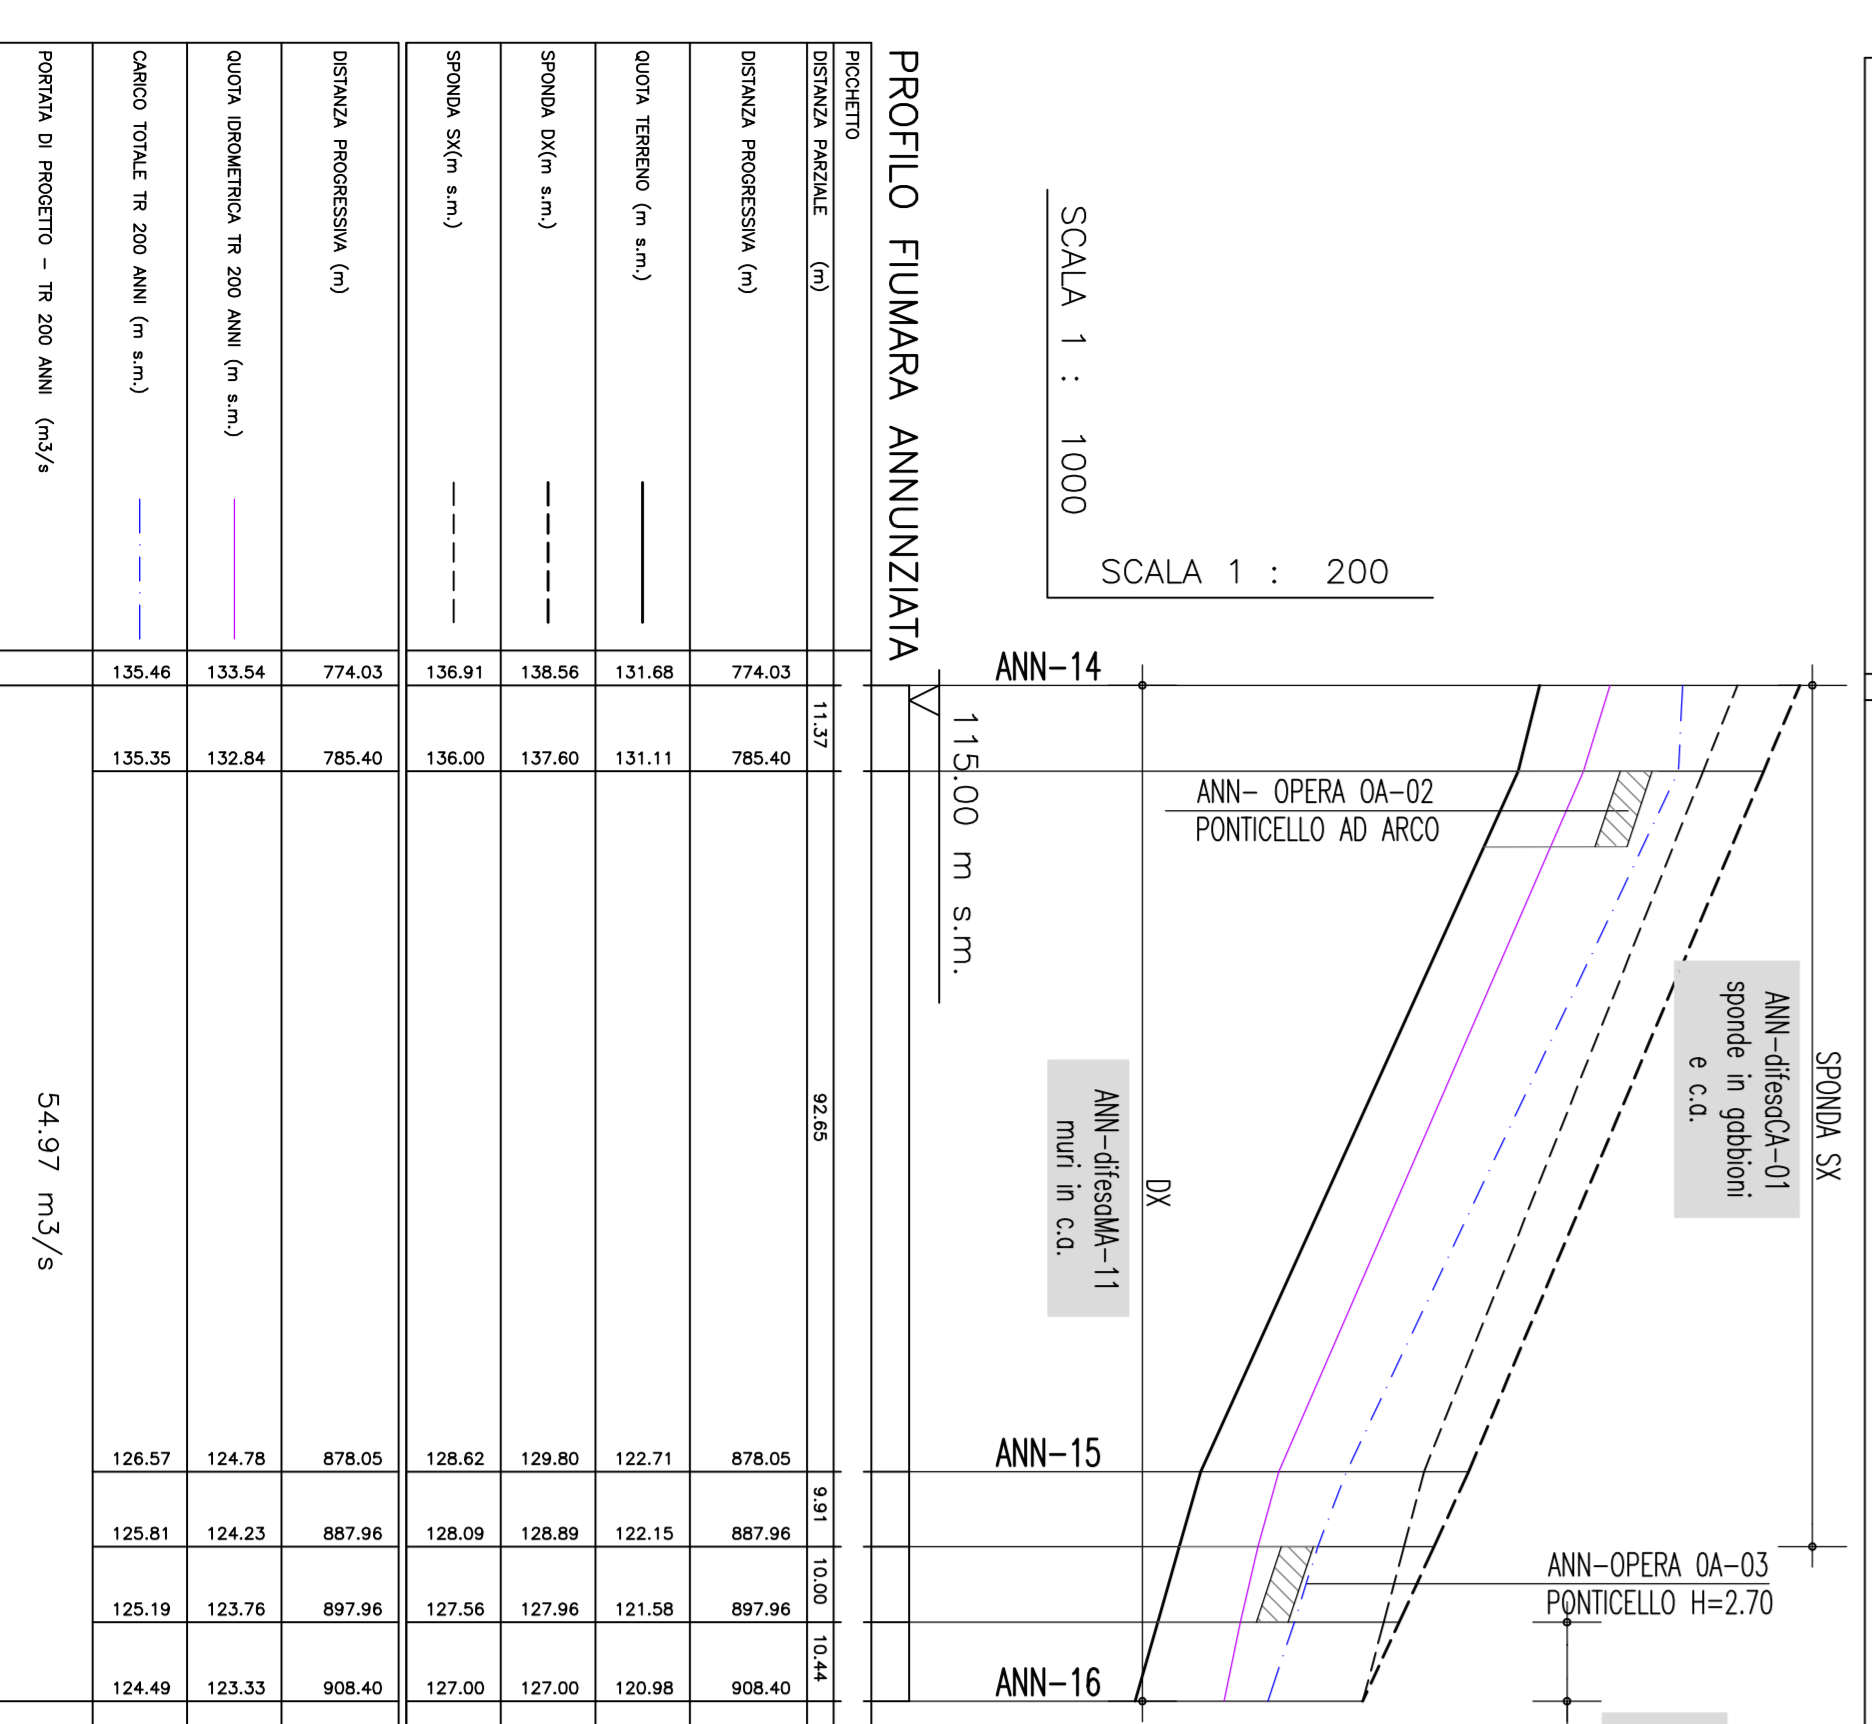


PROFILI DI RIGURITO  
PER TR 200 ANNI

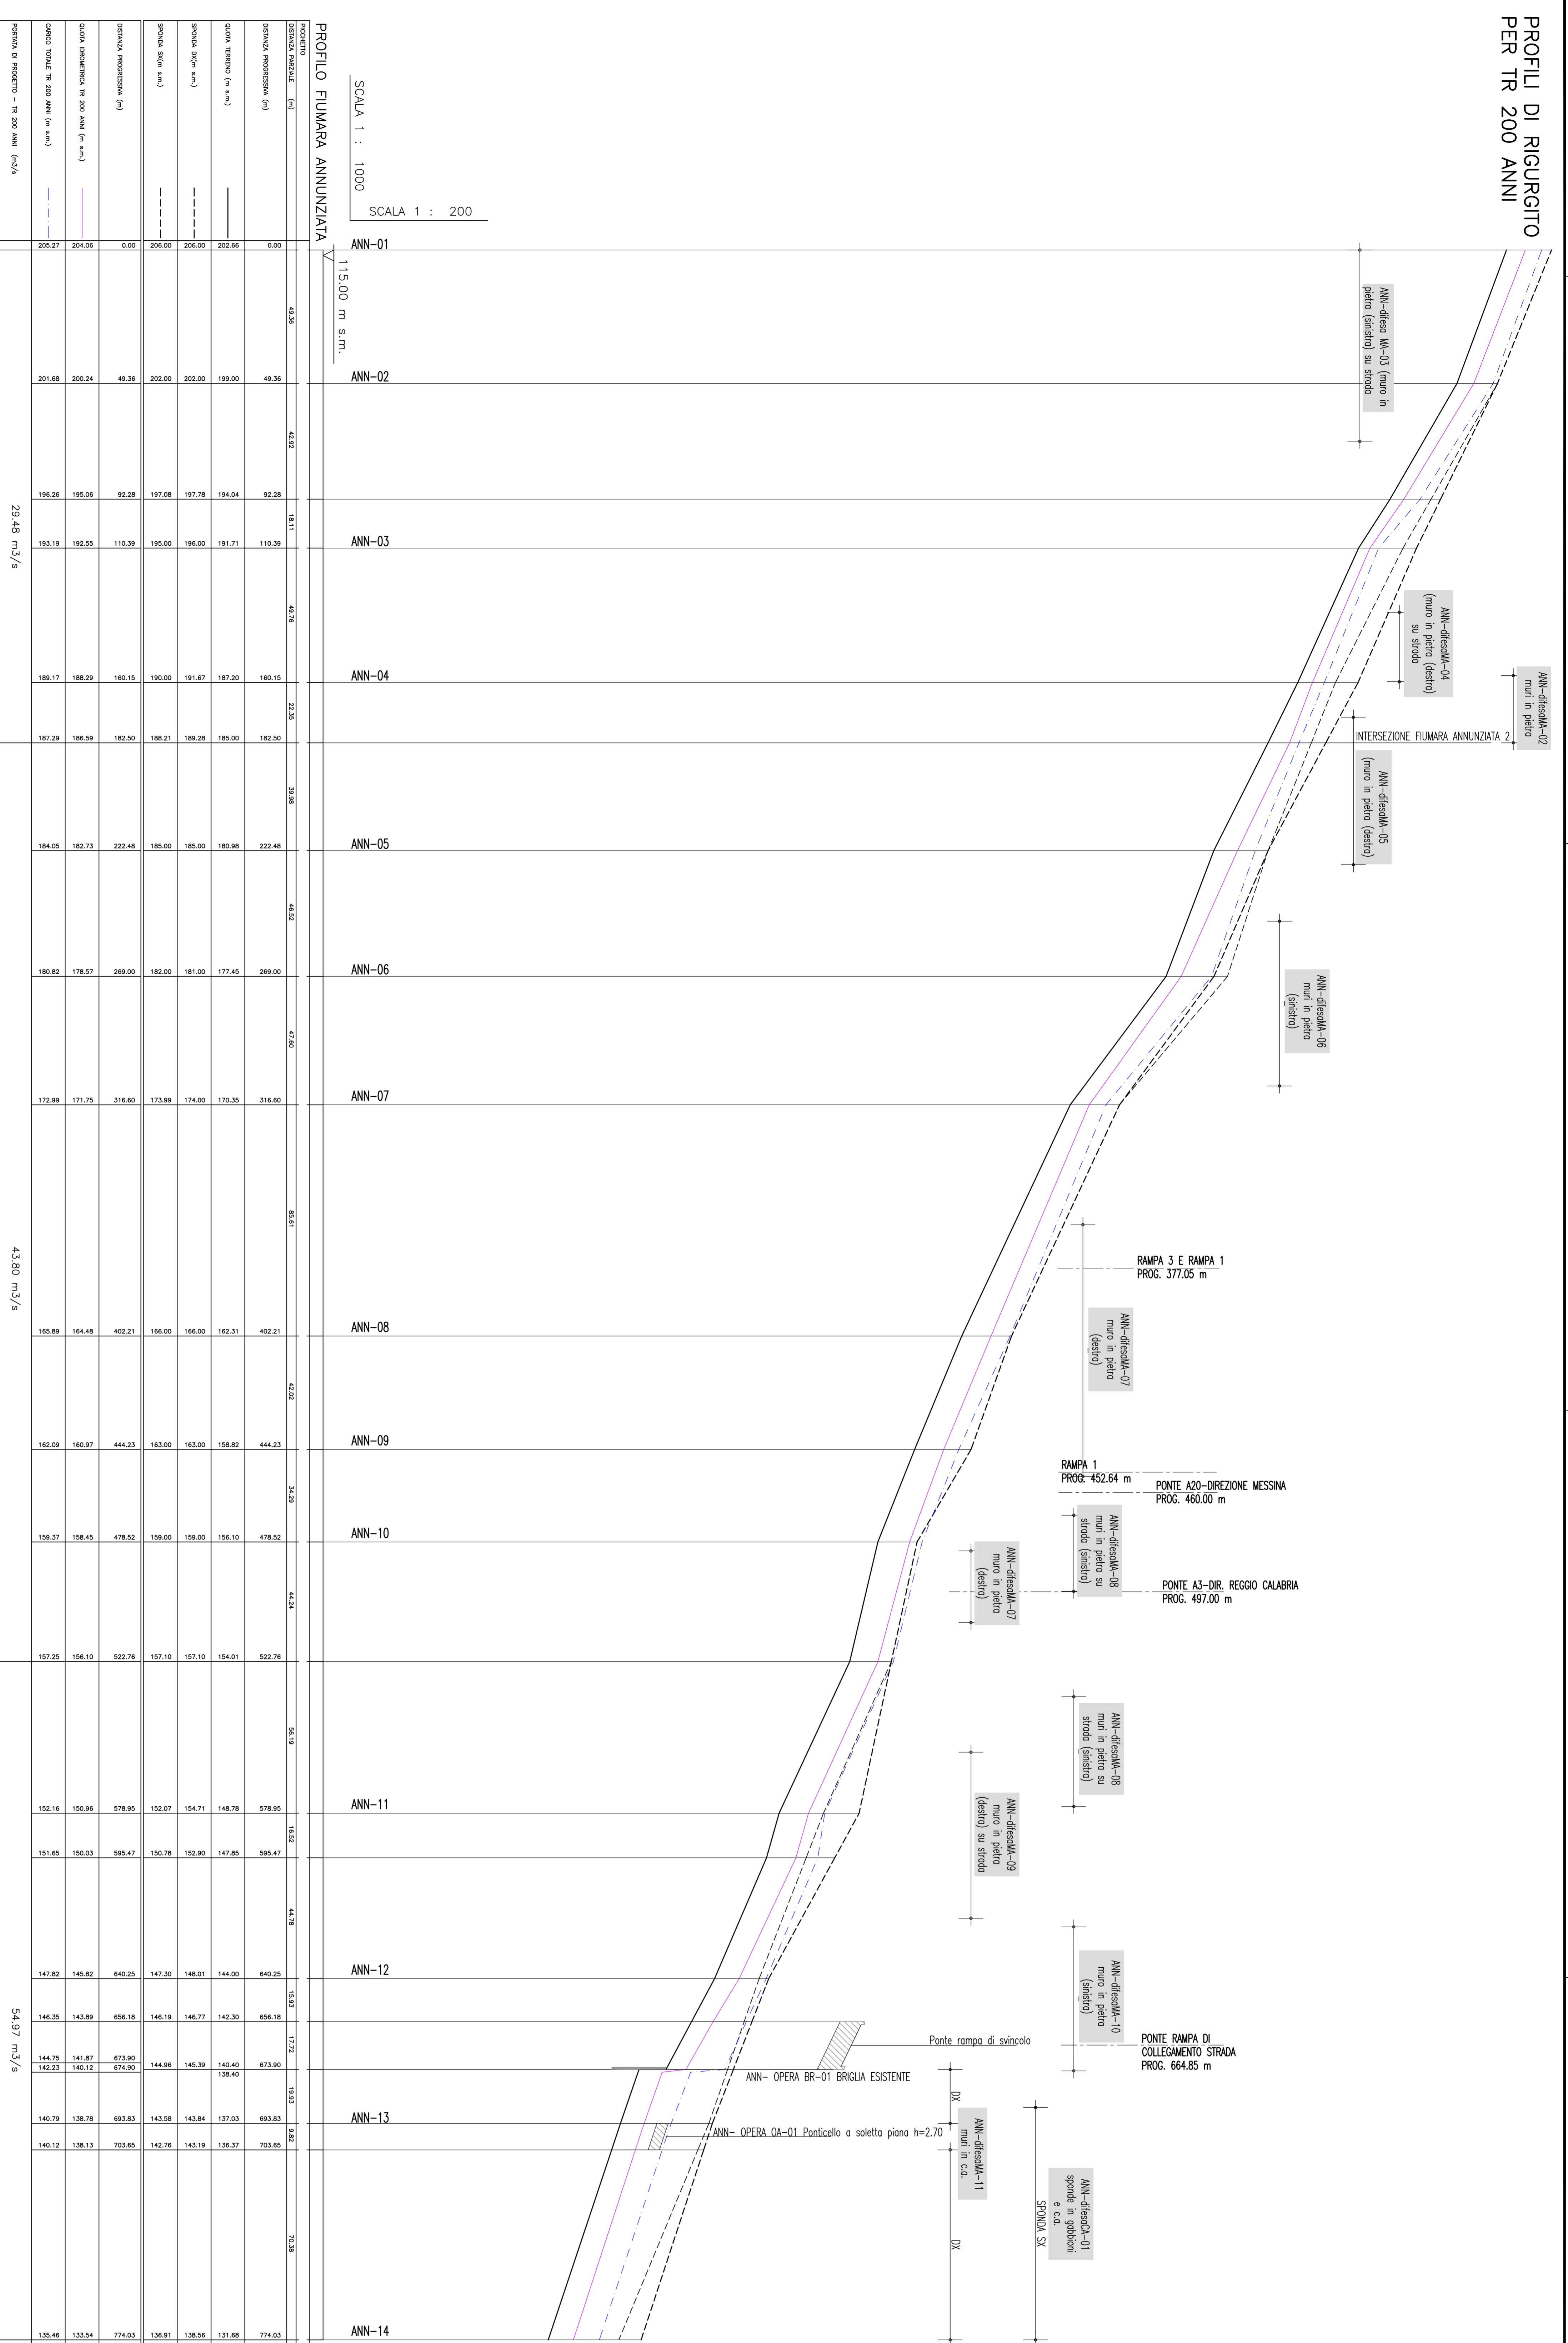

NOTE GENERALI

**Stretto di Messina**  
Consorzio per la progettazione, realizzazione e gestione del collegamento stabile tra le Sicilie e l'Europa  
Viale M. S. V. 109, 98100 Catania, Tel. 095 4191111, Fax 095 4191110

**EuroLink S.C.A.**  
IMPRESTITO S.p.A. (Mediterranean)  
SOCIETA' ITALIANA PER CONDOTTE EVACUATA S.p.A. (Mediterranean)  
COOPERATIVA ITALIANA PER CONDOTTE EVACUATE S.p.A. (Mediterranean)  
SINIKAWAYAMA - HANBUA HEAVY INDUSTRIES CO. LTD. (Mediterranean)  
A.S. S.P.A. - CONSORZIO STRADE (Mediterranean)

**PROGETTO DEFINITIVO**

**PONTE SULLO STRETTO DI MESSINA**

**COLLEGAMENTI SICILIA**  
STUDI DI BASE  
SISTEMAZIONI IDRAULICHE  
GENERALE  
FIUMARA ANNUNZIATA - PROFILI DI RIGURITO ANTE OPERA

**SB0045\_F01**

PROGETTAZIONE  
Dott. Ing. F. Calò  
Dott. Ing. E. Esposito  
Dott. Ing. G. F. Scudato  
Dati: 10/07/2011  
Ordine Impianti Mezzanotte

PROGETTO  
Dott. Ing. F. Calò  
Dott. Ing. E. Esposito  
Dott. Ing. G. F. Scudato  
Dati: 10/07/2011  
Ordine Impianti Mezzanotte

REDAZIONE  
Dott. Ing. F. Calò  
Dott. Ing. E. Esposito  
Dott. Ing. G. F. Scudato  
Dati: 10/07/2011  
Ordine Impianti Mezzanotte

VERIFICA  
Dott. Ing. F. Calò  
Dott. Ing. E. Esposito  
Dott. Ing. G. F. Scudato  
Dati: 10/07/2011  
Ordine Impianti Mezzanotte

CONFERMA  
Dott. Ing. F. Calò  
Dott. Ing. E. Esposito  
Dott. Ing. G. F. Scudato  
Dati: 10/07/2011  
Ordine Impianti Mezzanotte