


Il presente disegno e' di proprieta' aziendale - La Societa' tutelera' i propri diritti a termine di legge.


DISEGNI DI RIFERIMENTO	N.

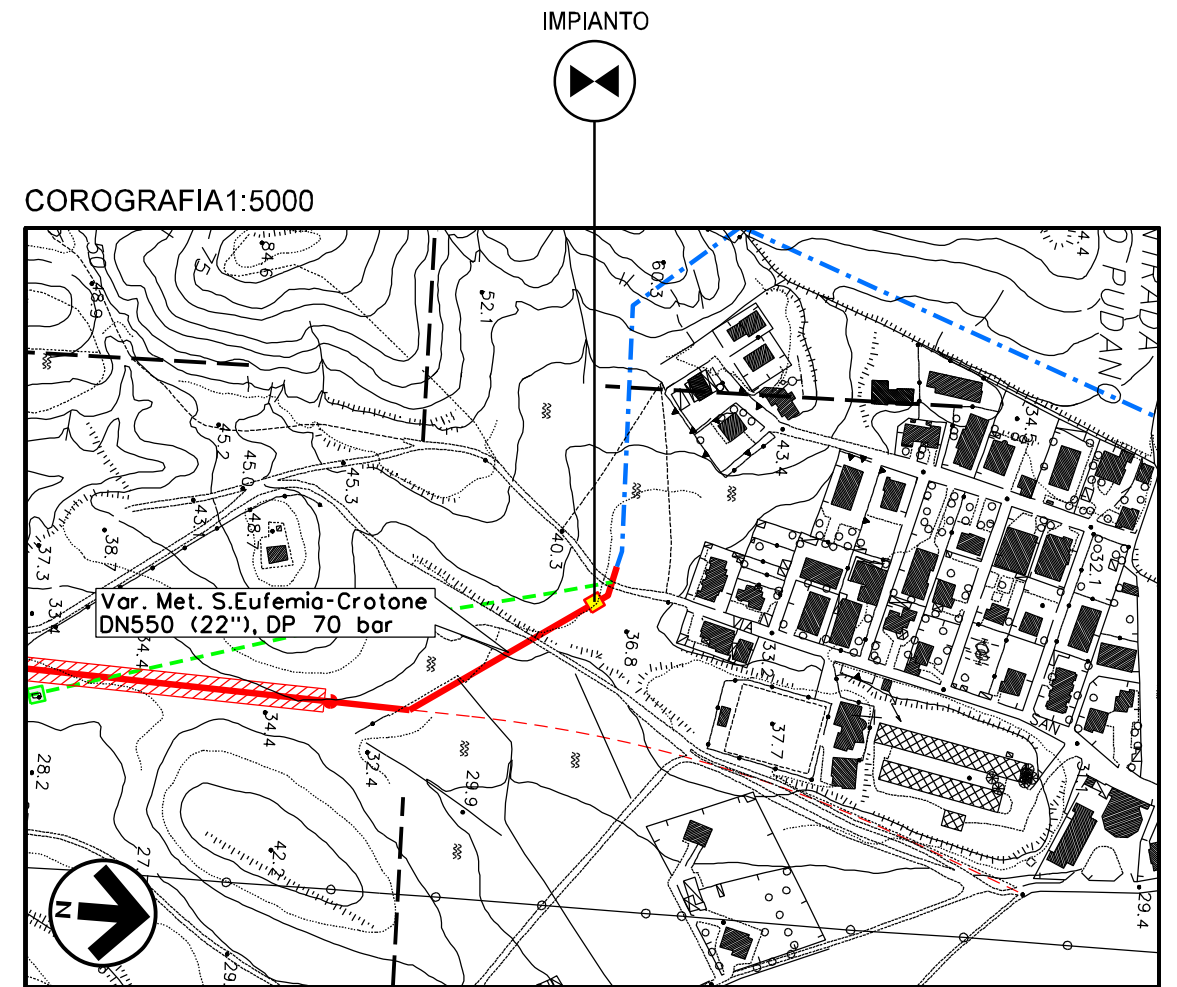


00	22-05-18	EMISSIONE	BALLANTE	STROPPA	CAPRIOTTI
INDICE	DATA	REVISIONI	ELABORATO	VERIFICATO	APPROVATO
 		Dis. SI-200-100			
		Fg. 1 di 2			
		Comm. NR/15215			
MET. S. EUFEMIA-CROTONE DN 550 (22"), DP 70 bar RIFACIMENTO ATTRAVERSAMENTO FIUME S. ANNA		INDICE 00			
		Scala --			
SCHEDA IMPIANTO Com. CROTONE (KR) Loc. POGGIO PUDANO			Sostituisce il		
			Sostituito dal		

Il presente disegno e' di proprieta' aziendale - La Societa' tutelera' i propri diritti a termine di legge.


DISEGNI DI RIFERIMENTO	N.

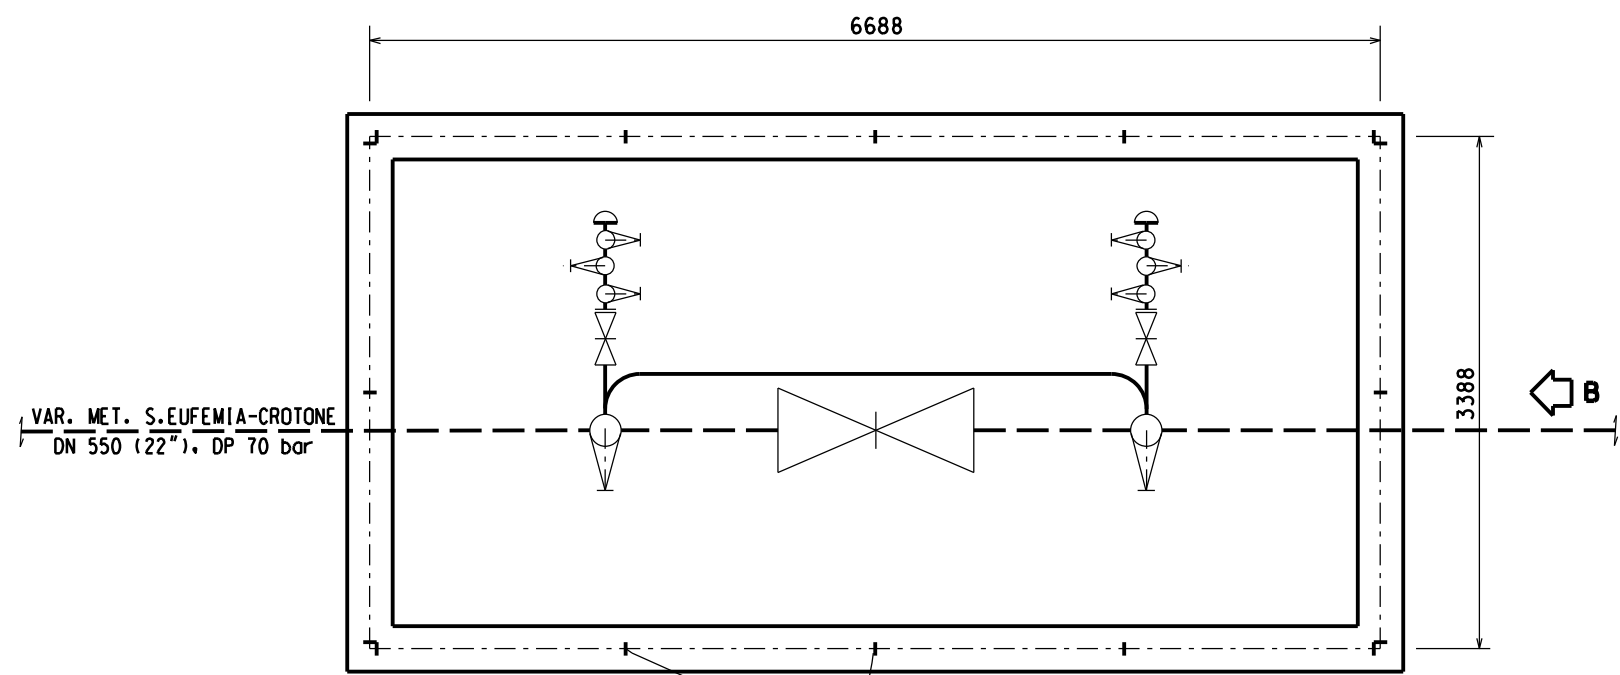


- PIANTA -

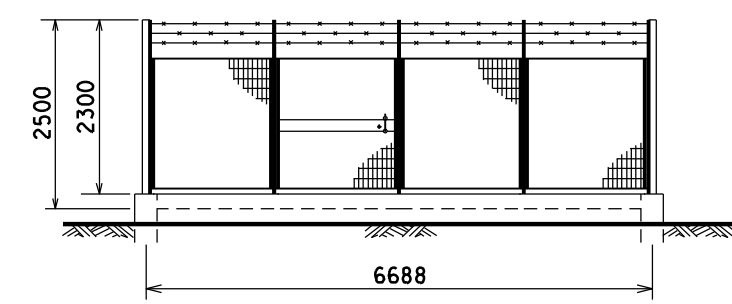

PROSPETTO A

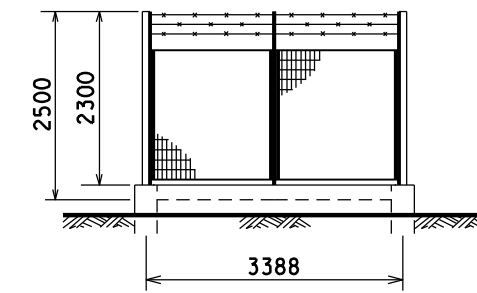

PROSPETTO B

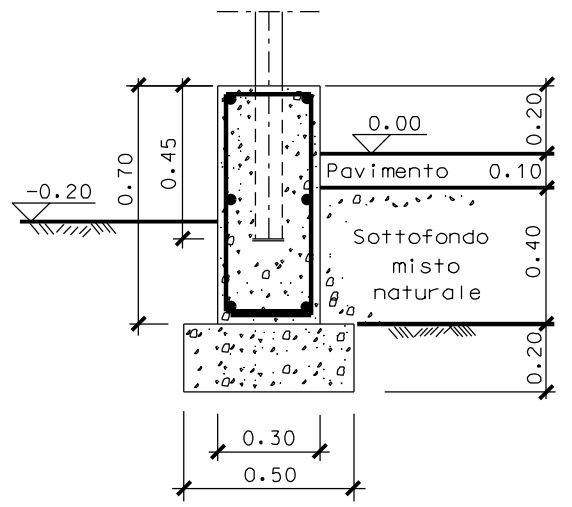

SEZIONE TIPO MURETTO

00	22-05-18	EMISSIONE	BALLANTE	STROPPA	CAPRIOTTI	
INDICE	DATA	REVISIONI	ELABORATO	VERIFICATO	APPROVATO	
 		Dis. SI-200-100				
		Fg. 2 di 2				
MET. S. EUFEMIA-CROTONE DN 550 (22"), DP 70 bar RIFACIMENTO ATTRAVERSAMENTO FIUME S. ANNA		Comm. NR/15215				
		INDICE	00			
		Scala	--			
SCHEDA IMPIANTO Com. CROTONE (KR) Loc. POGGIO PUDANO			Sostituisce il Sostituito dal			