


Il presente disegno e' di proprieta' aziendale - La Societa' tutelera' i propri diritti a termine di legge.

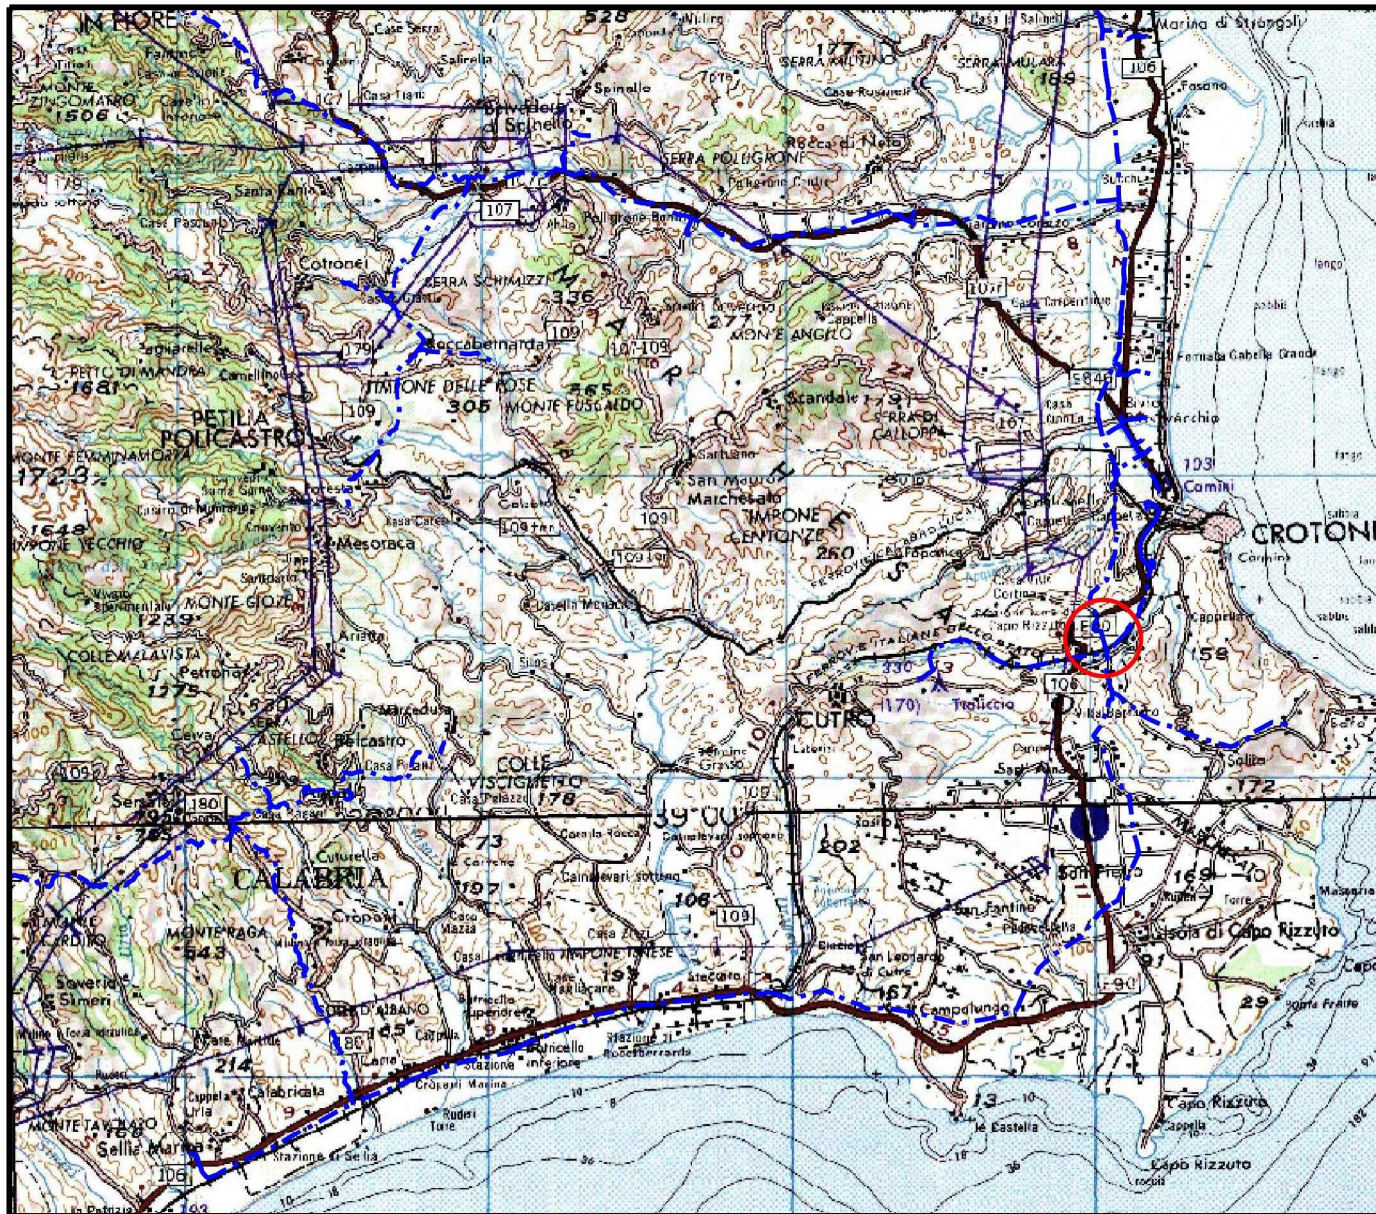

COROGRAFIA Scala 1:250.000



01	04-10-19	RIEMISSIONE	SUIGI	CASAGRANDE	CAPRIOTTI			
00	22-05-18	EMISSIONE	SUIGI	CASAGRANDE	CAPRIOTTI			
INDICE	DATA	R E V I S I O N I			ELABORATO VERIFICATO APPROVATO			
					Dis. PG-PRG-220			
					Fg. 1 di 3			
MET. S. EUFEMIA-CROTONE DN 550 (22"), MOP 70 bar RIFACIMENTO ATTRAVERSAMENTO FIUME S. ANNA					Comm. NR/15215			
					INDICE	00	01	
Rimozione Condotta Esistente STRUMENTI DI PIANIFICAZIONE URBANISTICA					Scala 1:5000			
					Sostituisce il Sostituito dal			

MET. S. EUFEMIA-CROTONE DN 550 (22"), MOP 70 bar
RIFACIMENTO ATTRAVERSAMENTO FIUME S. ANNA


Rimozione Condotta Esistente
STRUMENTI DI PIANIFICAZIONE URBANISTICA

02	04-10-19	RIMISSIONE	SUIGI	CASAGRANDE	CAPRIOTTI
01	22-05-18	RIMISSIONE	SUIGI	CASAGRANDE	CAPRIOTTI
INDICE	DATA	R E V I S I O N I			ELABORATO VERIFICATO APPROVATO

Foglio
2
di 3
Scala
1:5000



Dis. PG-PRG-220
Comm. NR/15215

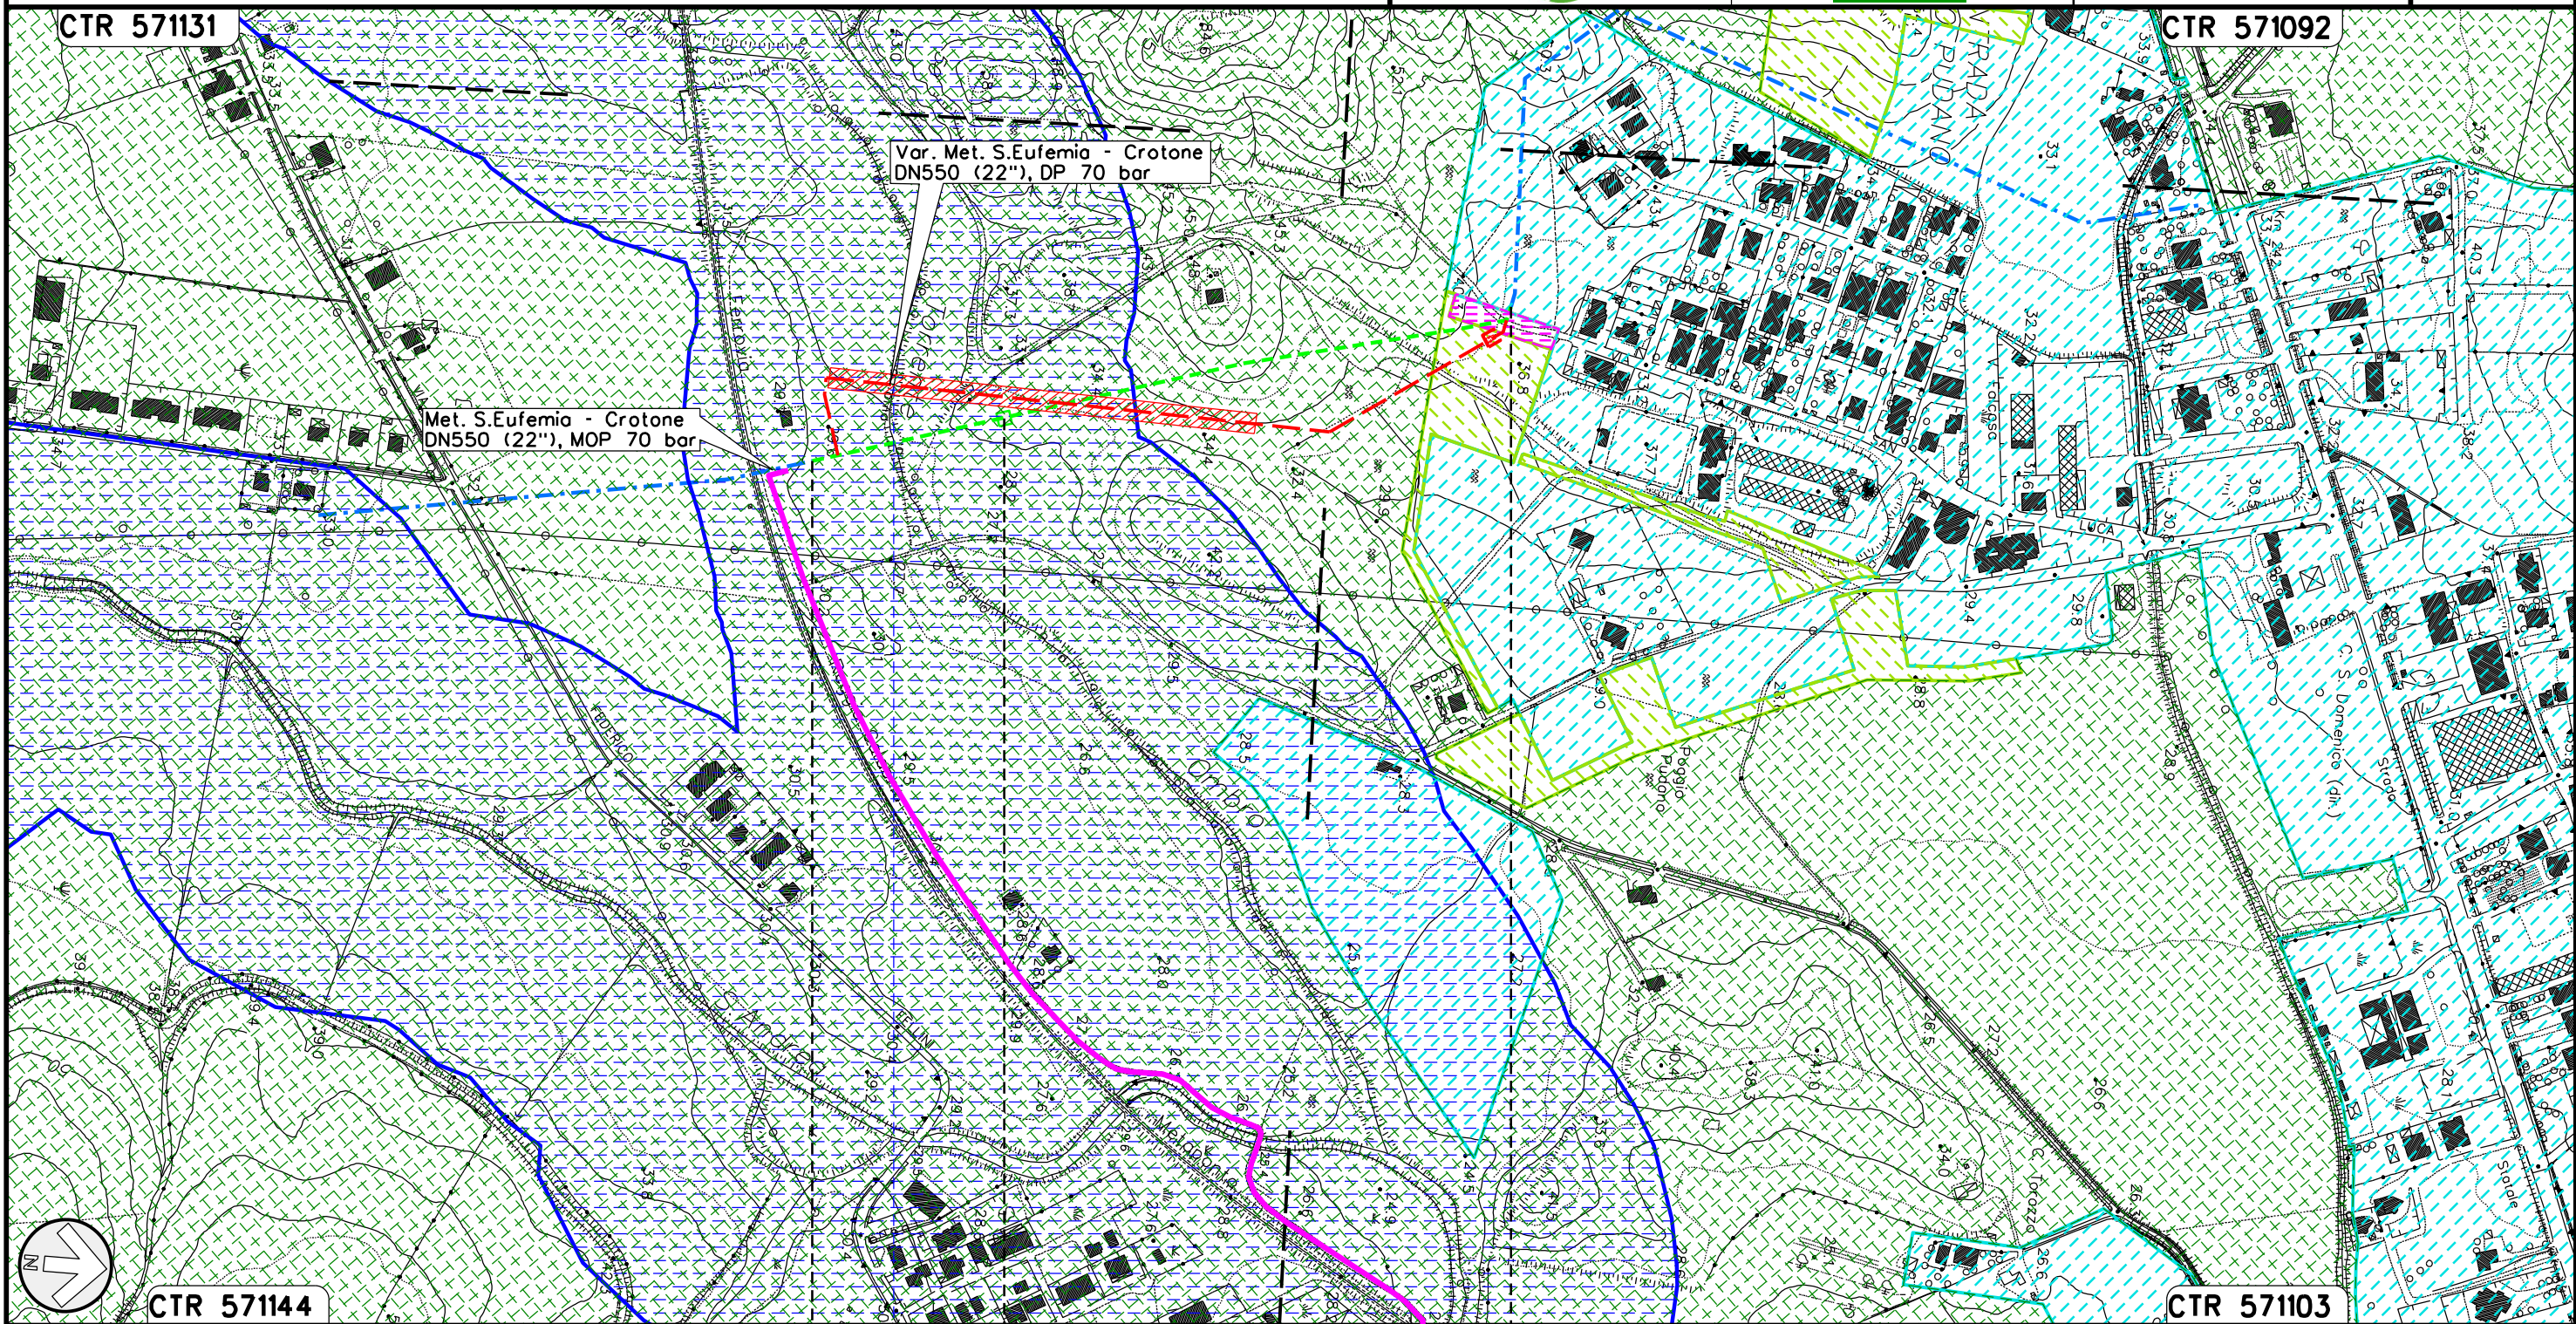


0+000

0+555



CROTONE
CROTONE

PIL 4500370/15
DN 550 (22"), DA RIMUOVERE

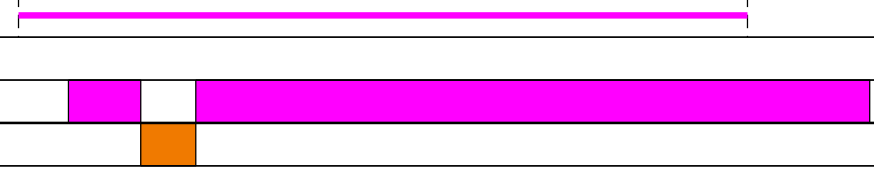Fiume
S. Anna


















Il presente disegno e' di proprieta' aziendale - La Societa' tutelera' i propri diritti a termine di legge.

02	04-10-19	RIEMISSIONE	SUIGI	CASAGRANDE	CAPRIOTTI
01	22-05-18	RIEMISSIONE	SUIGI	CASAGRANDE	CAPRIOTTI
INDICE	DATA	R E V I S I O N I	ELABORATO	VERIFICATO	APPROVATO
					
			Dis. PG-PRG-220		
			Comm. NR/15215		


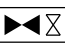

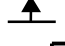





Rimozione Condotta Esistente
STRUMENTI DI PIANIFICAZIONE URBANISTICA

LEGENDA






SIMBOLOGIA CARTOGRAFICA

	Metanodotti da porre fuori esercizio e rimuovere		Impianti di linea da porre fuori esercizio e rimuovere
	Metanodotti in progetto		Impianti di linea in progetto
	Metanodotti in esercizio		Impianti di linea su rete in esercizio
	Altre condotte di terzi		Gallerie, Tunnel, Mini-Microtunnel, Raise Boring e T.O.C.
	Aree impianti stacco-terminale in progetto		Depositi temporanei
	Aree impianti stacco-terminale esistenti		Strade di accesso provvisorio
	Limite sovrapposizione fogli		Nuova viabilita'
	Adeguamento strade esistenti		

SIMBOLOGIA MECCANICA

	Punto di intercettazione di linea (P.I.L.)
	Punto di intercettazione di derivazione importante (P.I.D.I.)
	Punto di intercettazione di derivazione semplice con stacco da P.I.L. (P.I.D.S.)
	Punto di intercettazione e derivazione semplice con stacco da Linea (P.I.D.S.)
	Punto di intercettazione con discaggio di allacciamento (P.I.D.A.)
	Punto predisposto per il discaggio di allacciamento (P.P.D.A.)
	Punto di sezionamento elettrico terminale (P.S.E.T.)
	Stazione predisposta per lancio e ricevimento PIG
	Impianto di riduzione/egolazione della pressione

LEGENDA TEMATICA

	Aree agricole
	Aree residenziali
	Aree per servizi e attrezzature pubbliche (parcheggi pubblici)
	Aree verde pubblico
	Fasce di rispetto di fiumi.

Il presente disegno e' di proprieta' aziendale - La Societa' tutelera' i propri diritti a termine di legge.

Progressiva chilometrica	N.
Comuni	
Province	
Impianti	TIPO - N. - PROGR. km TIPO - N. - ESISTENTE
Attraversamenti	TIPOLOGIA ATTRAVERSATA (SS n. **, corso d'acqua, ferrovia, ecc.)
Strade - Piste - Piazzole tubazioni	ADEGUAMENTI STRADE STRADE PROVVISORIE
Area di passaggio	ALLARGATA DEPOSITI TEMPORANEI Dn
Tratto in rimozione con scavo a cielo aperto	
Tratto da lasciare in opera e inertizzare	
Tratto con estrazione del tubo di linea e intasamento del tubo di protezione	