



Il presente disegno e' di proprieta' aziendale - La Societa' tutelera' i propri diritti a termine di legge.

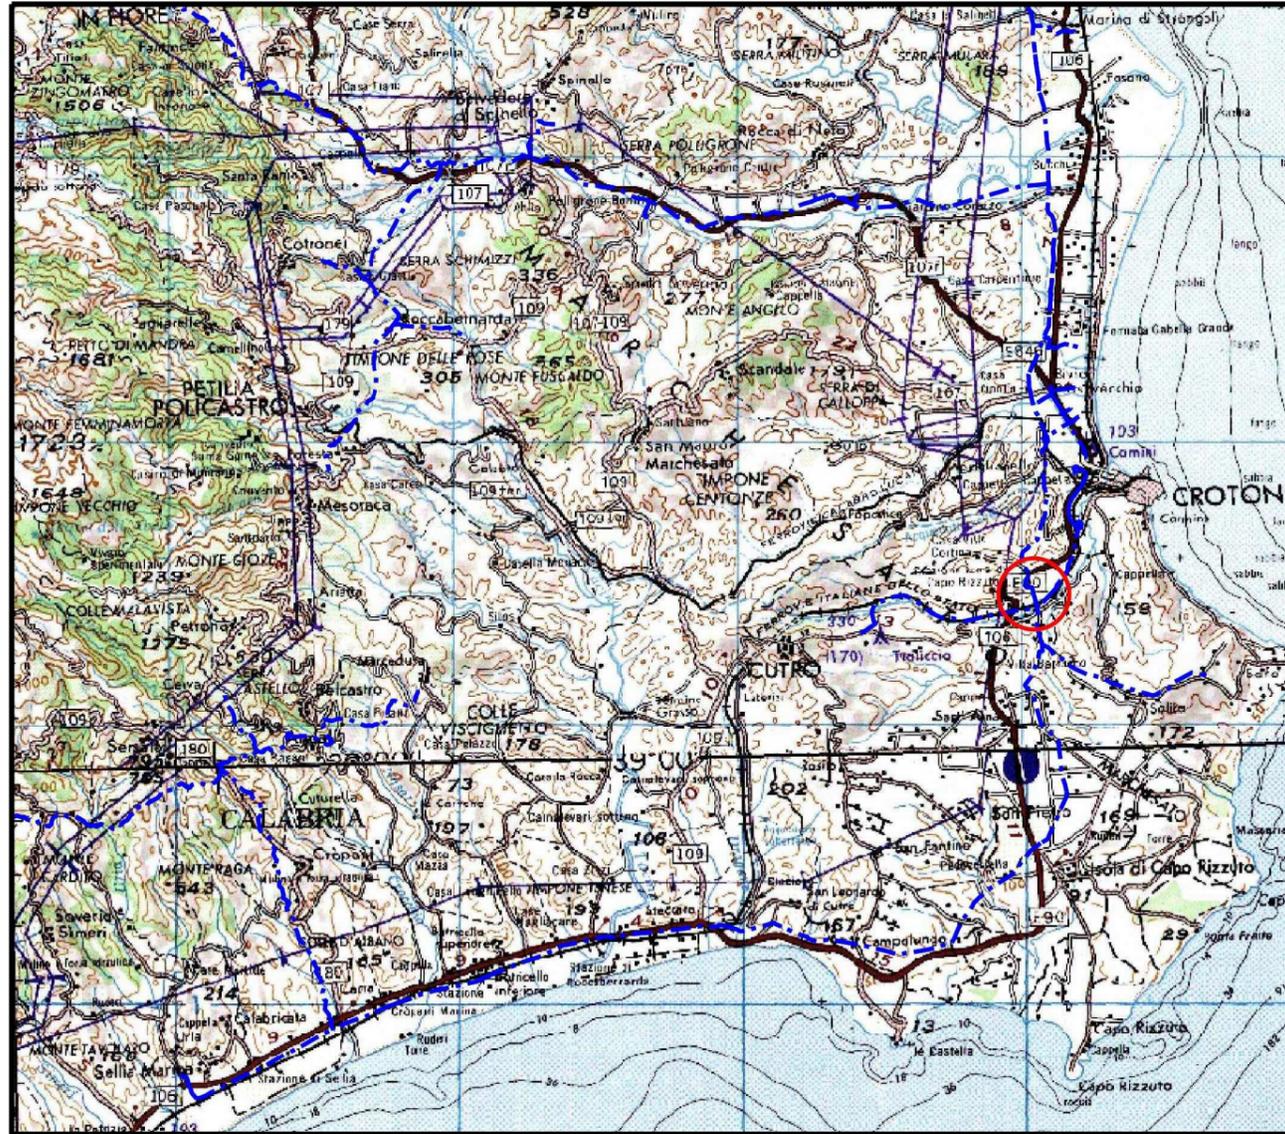

COROGRAFIA Scala 1:250.000

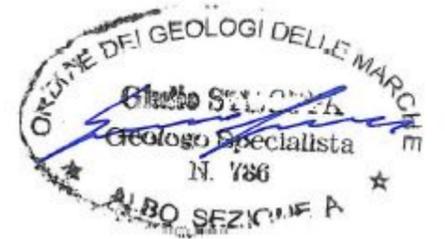

OO	15-07-19	EMISSIONE	SUIGI	STROPPA	CAPRIOTTI
INDICE	DATA	REVISIONI	ELABORATO	VERIFICATO	APPROVATO
 			Dis. PG-CGM-220-051		
			Fg. 1 di 3		
MET. S. EUFEMIA-CROTONE DN 550 (22"), MOP 70 bar RIFACIMENTO ATTRAVERSAMENTO FIUME S. ANNA			Comm. NR/15215		
			INDICE 00		
			Scala 1:5000		
Rimozione Condotta Esistente Carta Geomorfologica di dettaglio - Opere in dismissione			Sostituisce il Sostituito dal		

00	15-07-19	EMISSIONE	SUIGI	STROPPA	CAPRIOTTI
INDICE	DATA	R E V I S I O N I	ELABORATO	VERIFICATO	APPROVATO
 			Dis. PG-CGM-220-051		
			Comm. NR/15215		

Rimozione Condotta Esistente
Carta Geomorfologica di dettaglio – Opere in dismissione

LEGENDA

SIMBOLOGIA CARTOGRAFICA

- | | | | |
|--|--|--|---|
| | Metanodotti da porre fuori esercizio e rimuovere | | Impianti di linea da porre fuori esercizio e rimuovere |
| | Metanodotti in progetto | | Impianti di linea in progetto |
| | Metanodotti in esercizio | | Impianti di linea su rete in esercizio |
| | Altre condotte di terzi | | Gallerie, Tunnel, Mini-Microtunnel, Raise Boring e T.O.C. |
| | Aree impianti stacco-terminale in progetto | | Depositi temporanei |
| | Aree impianti stacco-terminale esistenti | | Strade di accesso provvisorio |
| | Limite sovrapposizione fogli | | Nuova viabilità |
| | Adeguamento strade esistenti | | |

SIMBOLOGIA MECCANICA

- Punto di intercettazione di linea (P.I.L.)
- Punto di intercettazione di derivazione importante (P.I.D.I.)
- Punto di intercettazione di derivazione semplice con stacco da P.I.L. (P.I.D.S.)
- Punto di intercettazione e derivazione semplice con stacco da Linea (P.I.D.S.)
- Punto di intercettazione con discaggio di allacciamento (P.I.D.A.)
- Punto predisposto per il discaggio di allacciamento (P.P.D.A.)
- Punto di sezionamento elettrico terminale (P.S.E.T.)
- Stazione predisposta per lancio e ricevimento PIG
- Impianto di riduzione/egolazione della pressione

LEGENDA TEMATICA

Piano VERSACE

- Zone a limitato rischio di inondazione $200 < T \leq 500$ anni $h \geq 20$ cm
- Zone a moderato rischio di inondazione $30 < T \leq 200$ anni $h \geq 20$ cm
- Zone ad alto rischio di inondazione $T \leq 30$ anni $h \geq 20$ cm
- ZEI (Zona a erosione intensa)
- Zona franosa superficiale (Progetti IFFI)
- Faglia diretta certa, incerta o sepolta
- Canali e impluvi principali
- Scarpata naturale
- Scarpata artificiale

Il presente disegno è di proprietà esclusiva della società di ingegneria La Società di Ingegneria e Architettura s.p.a. e non può essere riprodotto o utilizzato senza permesso scritto dalla stessa.

Progressiva chilometrica	N.
Comuni	
Province	
Impianti	TIPO - N. - PROGR. km TIPO - N. - ESISTENTE
Attraversamenti	TIPOLOGIA ATTRAVERSATA (SS n. **, corso d'acqua, ferrovia, ecc.)
Strade - Piste - Piazzole tubazioni	ADEGUAMENTI STRADE STRADE PROVVISORIE
Area di passaggio	ALLARGATA DEPOSITI TEMPORANEI Dn
Tratto in rimozione con scavo a cielo aperto	
Tratto da lasciare in opera e inertizzare	
Tratto con estrazione del tubo di linea e intasamento del tubo di protezione	