Sviluppo Rete tra Pesaro e Ancona
Realizzazione collegamento misto aereo cavo a 150 kV tra SE Candia e CP Fossombrone e demolizioni elettrodotti esistenti.

LEGENDA

- LINEA AT 220 kV ESISTENTE DA DECLASSARE A 150 kV
- LINEA AT 220 kV DA DEMOLIRE
- PALO AT 220 kV ESISTENTE
- PALO AT 150 kV FUTURO
- FASCIA API
- NUMERO PIANO

REVISIONI					
N°	DATA	DESCRIZIONE	R.O.LORO (COLORO) ELABORATO	A.TIBERIO (COLORO) VERIFICATO	A.VAITAK (COLORO) APPROVATO
00	30/11/2018	EMISSIONE PER ITO			

TIPOLOGIA DELL'ELABORATO	COMPTAB.VERS.ELABORATO
PLANIMETRIA	DE23787A1CEX1039
PROGETTO: COLLEGAMENTO CANDIA-FOSSOMBRONE	TITOLO: INTERVENTO 1 - TRATTA AEREA P.35-P.39
RIFAR/ITOS DIV. DOC. TERNA	PLANIMETRIA CATASTALE CON FASCIA API
CLASSIFICAZIONE DI SICUREZZA	COMUNE DI JESI (AN)

NOME DEL FILE	SCALA CAD	FORMATO	SCALA	FOGLIO
DE23787A1CEX1039_00.dwg	1 unità = 0.5mm	297x1750	1:2000	01 / 01
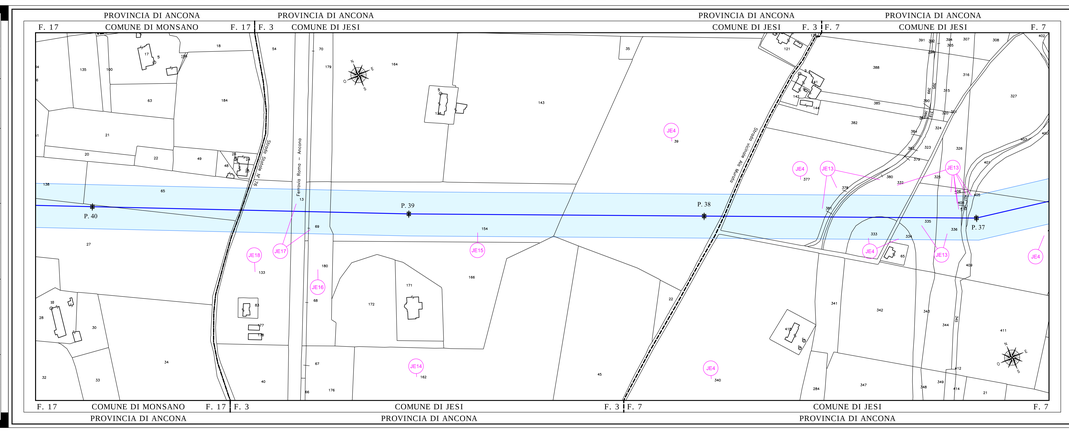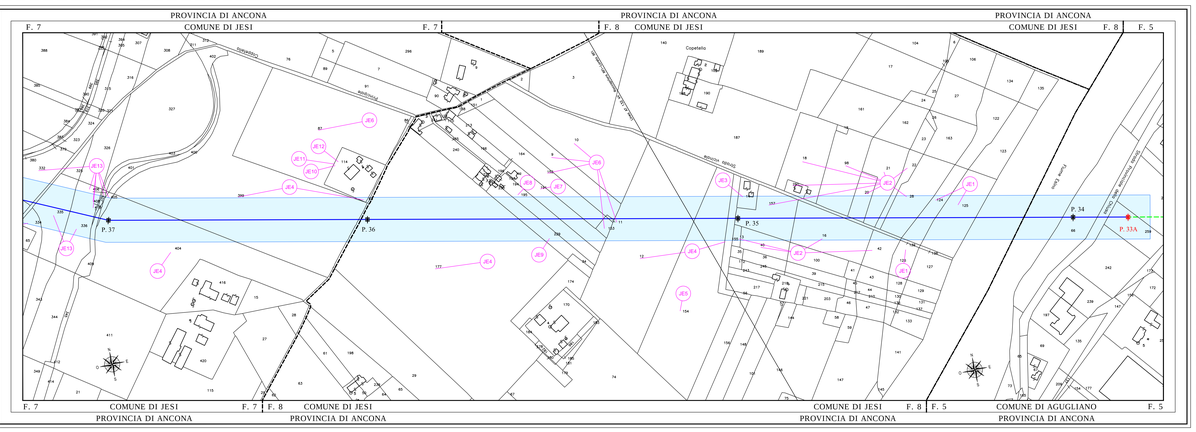
Questo documento contiene informazioni di proprietà Terna Rete Italia S.p.a. e deve essere utilizzato esclusivamente dal destinatario in relazione alla finalità per il quale lo stesso è stato trasmesso. Qualsiasi riproduzione o comunicazione a terzi non autorizzata è proibita.
This document contains information proprietary to Terna Rete Italia S.p.a. and it will have to be used exclusively for the purpose for which it has been furnished. Unauthorised usage of spreading or reproduction without the written permission of Terna Rete Italia S.p.a. is prohibited.