Sviluppo Rete tra Pesaro e Ancona
Realizzazione collegamento misto aereo cavo a 150 kV tra SE Candia e CP Fossombrone e demolizioni elettrodotti esistenti.

LEGENDA

━	LINEA AT 220 kV ESISTENTE DA DECLASSARE A 150 kV
╌	LINEA AT 220 kV DA DEMOLIRE
━	LINEA AT 150 kV FUTURA
▬	CAVO AT 150 kV FUTURO
⊠	PALO AT 220 kV ESISTENTE
⊠	PALO AT 220 kV DA DEMOLIRE
⊠	PALO AT 150 kV FUTURO
VAR ▭	FASCIA DpA TRATTA AEREA
5.8 ▭	FASCIA DpA TRATTA CAVO Semplice Terna
9.1 ▬	BUCA GIUNTI

DOTT. ING. LIMONE ANTONIO
N. ISCRIZ. 12048

Limone

REVISIONI					
N.	DATA	DESCRIZIONE	ELABORATO	VERIFICATO	APPROVATO
00	30/11/2018	EMISSIONE PER PTO	R. DI LORETI DTCS-PRI-LI	B. TAMMARO DTCS-PRI-LI	A. LIMONE DTCS-PRI

TIPOLOGIA DELL'ELABORATO	CODIFICA DELL'ELABORATO	Terna Rete Italia TERNA GROUP
PLANIMETRIA	DE23787A1CEX1072	
PROGETTO	TITOLO	
COLLEGAMENTO CANDIA-FOSSOMBRONE	INTERVENTO 1 - VARIANTE INGRESSO IN CAVO S.E. CANDIA E TRATTA AEREA P.1 - P.16 PLANIMETRIA CATASTALE CON FASCIA DpA COMUNE DI ANCONA (AN)	
RICAVATO DAL DOC. TERNA		
CLASSIFICAZIONE DI SICUREZZA		

NOME DEL FILE	SCALA CAD	FORMATO	SCALA	FOGLIO
DE23787A1CEX1072_00.dwg	1 unità = 1 mm	297x3750	1:2000	01 / 02

Questo documento contiene informazioni di proprietà Terna Rete Italia S.p.A. e deve essere utilizzato esclusivamente dal destinatario in relazione alle finalità per le quali è stato ricevuto. E' vietata qualsiasi forma di riproduzione o di divulgazione senza l'esplicito consenso di Terna Rete Italia S.p.A.

This document contains information proprietary to Terna Rete Italia S.p.A. and it will have to be used exclusively for the purposes for which it has been furnished. Whichever shape of spreading or reproduction without the written permission of Terna Rete Italia S.p.A. is prohibit.

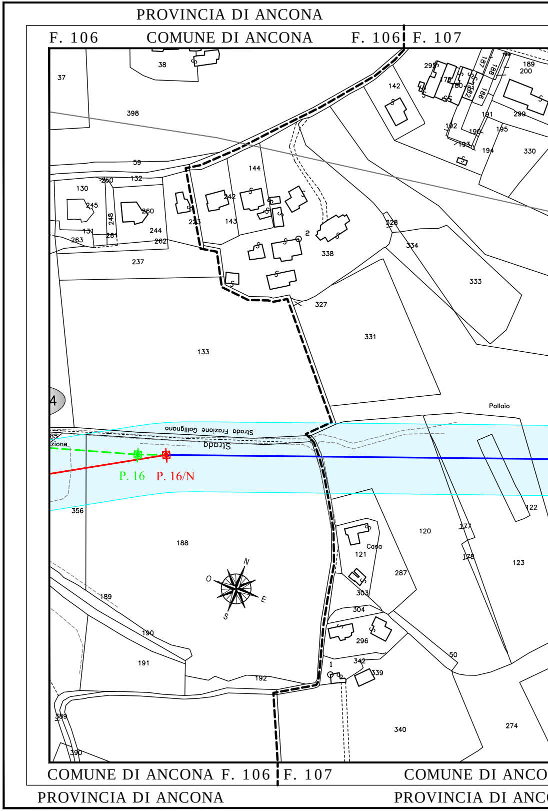
PROVINCIA DI ANCONA
F. 106
COMUNE DI ANCONA
F. 106
F. 107
Strada Frazione Gallignano
Strada
Pollaio
Casa
P. 16
P. 16/N
N
E
S
O
COMUNE DI ANCONA F. 106
F. 107
COMUNE DI ANCO
PROVINCIA DI ANCONA
PROVINCIA DI ANC

PROVINCIA DI ANCONA

COMUNE DI ANCONA

F. 107 | F. 109

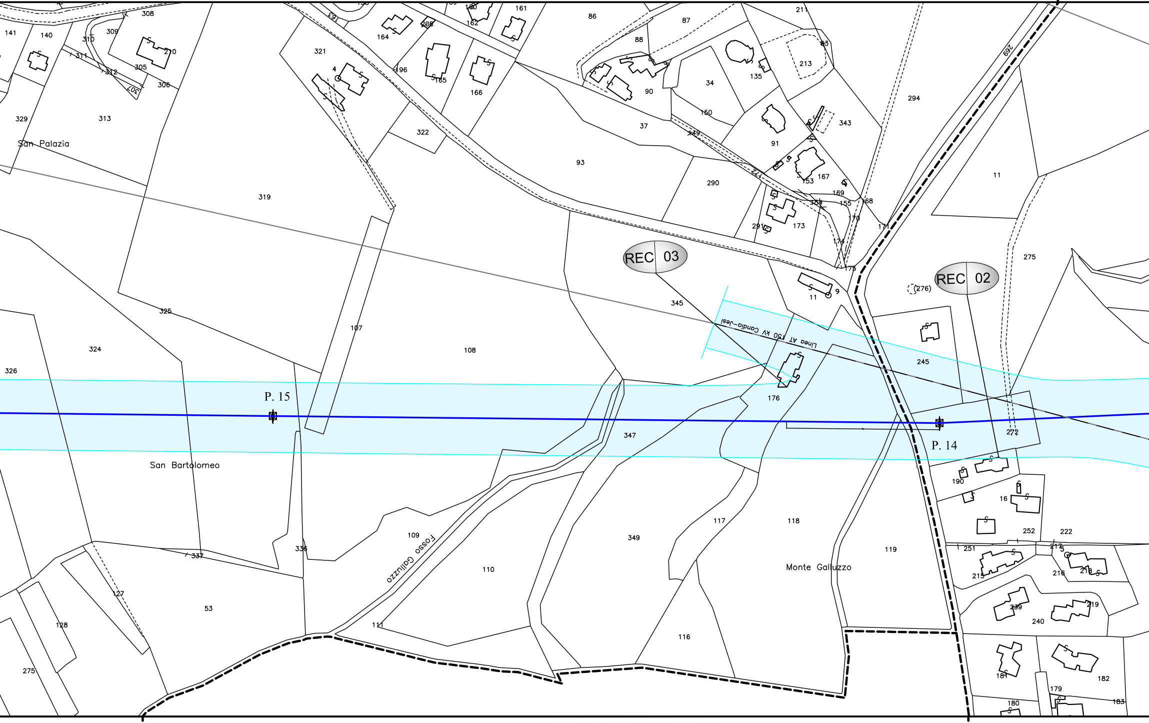
REC 03
REC 02
P. 15
P. 14
Linea AT 150 kV Candia–Jesi
San Palazia
San Bartolomeo
Monte Galluzzo
Fosso Galluzzo
141
140
308
309
310
311
312
305
306
307
210
321
164
196
165
166
161
162
86
87
88
90
34
135
213
83
211
294
269
329
313
319
322
93
37
150
149
91
343
167
153
169
155
154
168
170
171
173
291
290
11
275
9
276
345
325
324
326
107
108
176
245
272
347
190
16
252
222
217
251
215
216
218
239
240
219
181
182
179
180
183
117
118
119
349
109
110
111
116
336
337
53
127
128
275

NA F. 107 | F. 109 COMUNE DI

ONA PROVINCIA D

PROVINCIA DI ANCONA PROVINCIA DI ANCONA

COMUNE DI ANCONA F. 109 F. 108 COMUNE DI ANCONA

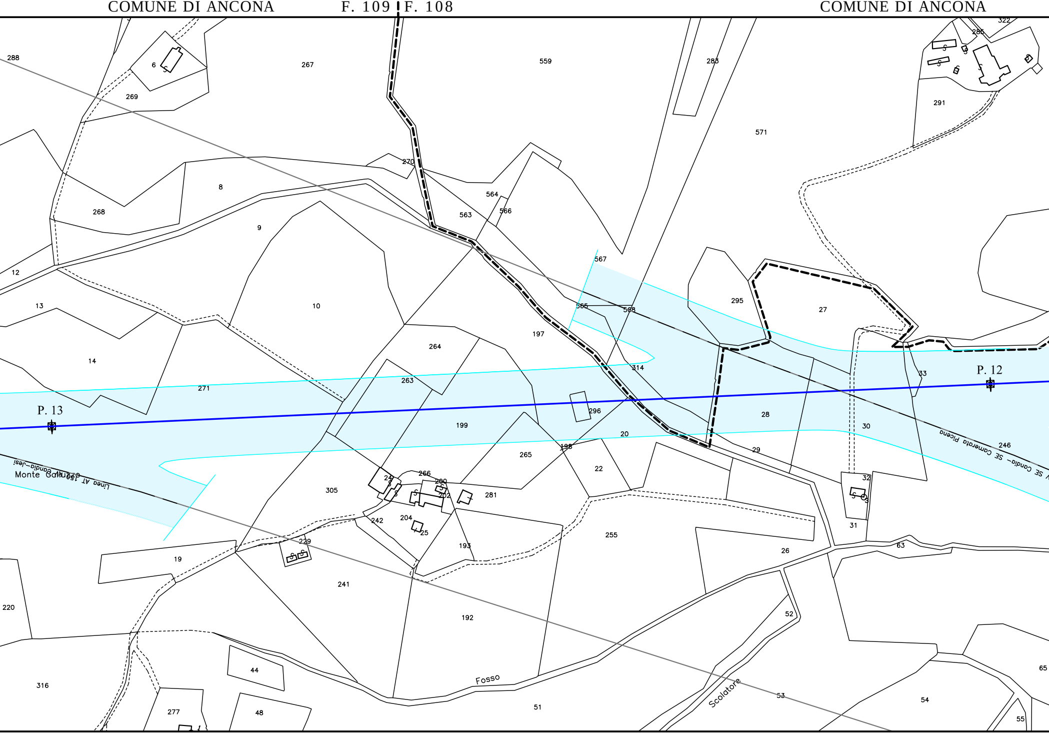
288
6
267
559
283
322
285
269
291
571
270
8
564
566
268
563
9
567
12
295
27
13
10
565
568
197
14
264
314
33
P. 12
263
271
296
28
P. 13
199
30
20
246
198
29
SE Camerata Picena – SE Candia
265
22
Linea AT 150 Candia–Jesi
Monte Galluzzo
266
24
280
32
305
202
281
242
204
25
255
31
229
193
63
26
19
241
52
220
192
65
44
316
Fosso
Scolatore
53
277
48
51
54
55

ANCONA

I ANCONA

PROVINCIA DI ANCONA

F. 108 F. 110 COMUNE DI ANCONA

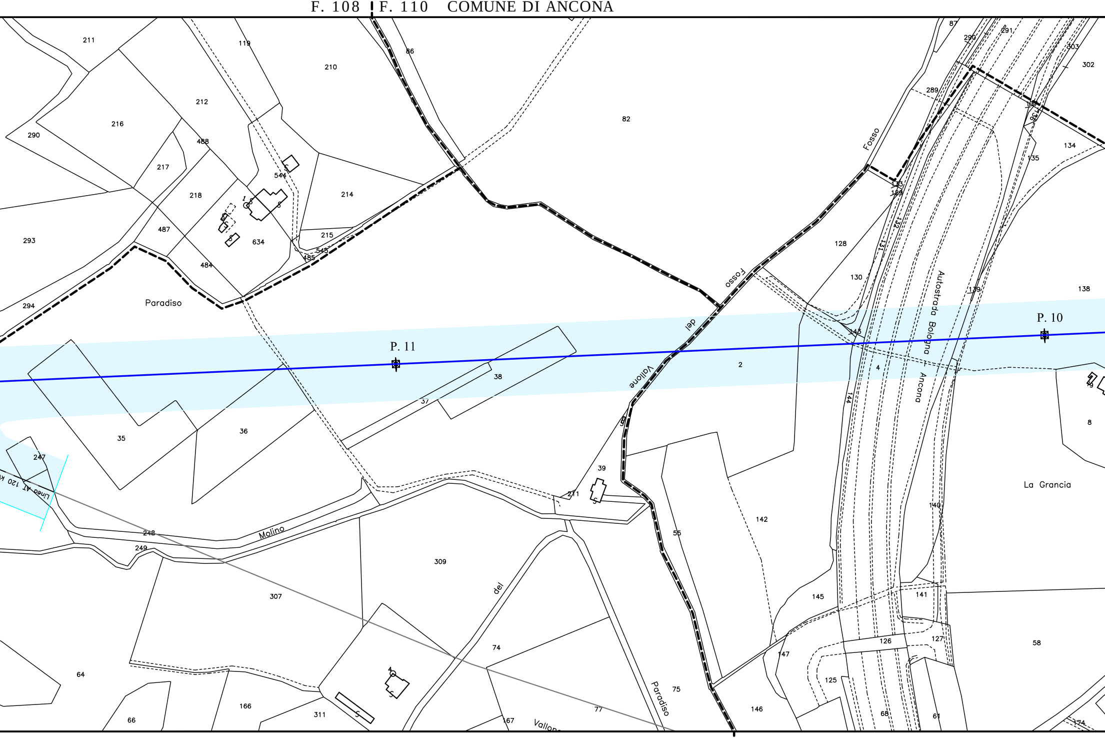
211
119
210
86
87
290
291
303
302
212
216
290
82
289
488
134
217
544
135
218
214
293
487
634
215
545
485
484
128
130
294
Paradiso
Fosso
Fosso
del
Vallone
Autostrada Bologna Ancona
P. 11
P. 10
138
139
143
2
4
38
37
144
35
36
8
247
Linea AT 120 kV
39
271
La Grancia
142
140
248
Molino
249
56
309
145
141
307
del
126
127
58
147
74
125
64
75
Paradiso
146
166
311
77
68
61
66
167
Vallone
174

COMUNE DI ANCONA F. 109 F. 111

PROVINCIA DI ANCONA

PROVINCIA DI ANCONA

COMUNE DI ANCONA F. 110

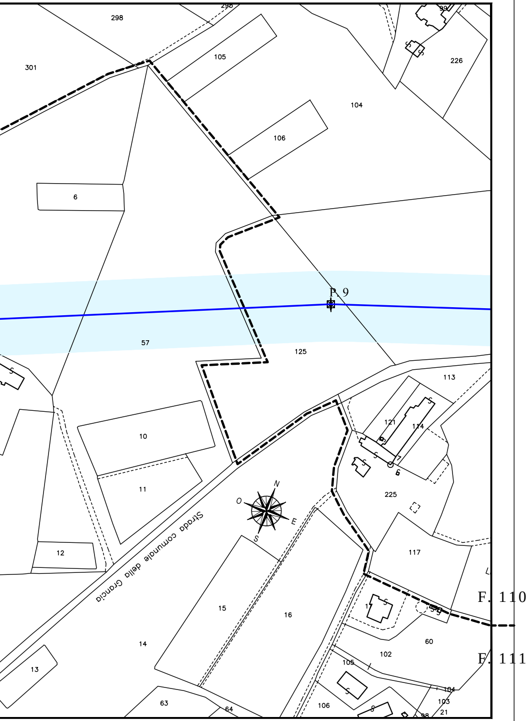
298
301
105
106
104
226
99
6
P. 9
57
125
113
10
11
121
114
225
117
12
Strada comunale della Grancia
15
16
14
13
63
64
60
102
105
106
104
103
98
21
F. 110
F. 111

COMUNE DI ANCONA F. 111

PROVINCIA DI ANCONA

PROVINCIA DI ANCONA

F. 110 COMUNE DI ANCONA

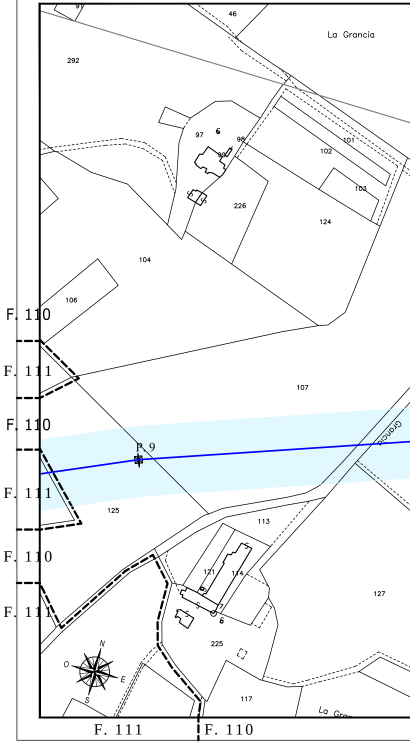
91
46
La Grancia
292
97
98
99
101
102
103
226
124
104
106
107
F. 110
F. 111
F. 110
F. 111
F. 110
F. 111
P. 9
Grancia
125
113
121
114
127
225
117
La Gran

F. 111 F. 110

PROVINCIA DI ANCONA

COMUNE DI ANCONA F. 110 F.

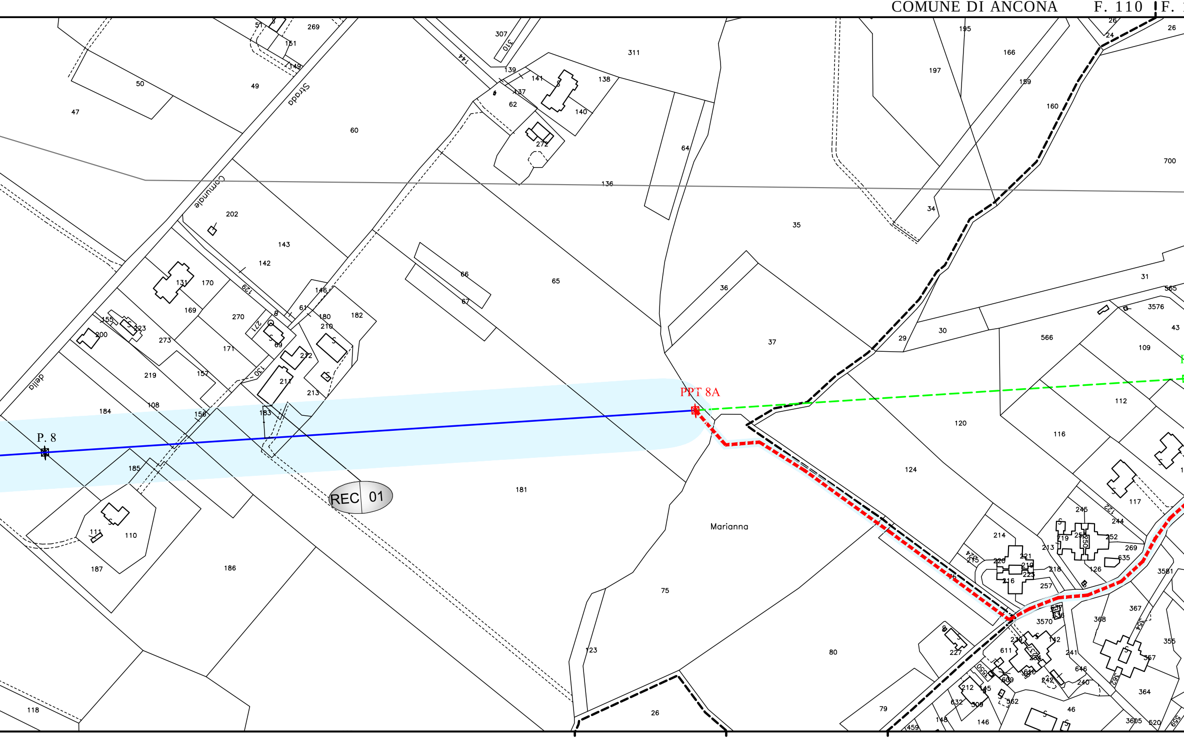
P. 8
PPT 8A
REC 01
Marianna
Strada
Comunale
della
47
50
49
51
151
149
269
60
307
310
144
139
141
137
62
138
140
272
311
64
136
195
197
166
159
160
26
24
700
34
35
202
143
142
131
170
169
129
146
61
8
180
210
182
270
271
69
212
155
223
200
273
171
157
219
130
211
213
108
184
156
183
185
110
111
187
186
181
66
67
65
36
37
31
565
3576
43
109
30
29
566
112
120
116
124
117
122
245
244
252
219
250
214
213
269
635
221
220
215
223
218
216
126
257
3581
367
368
3570
142
611
241
646
240
355
357
364
46
227
212
632
145
509
562
609
610
242
236
234
80
79
148
146
459
75
123
26
118
3605
520

COMUNE DI ANCONA F. 110

F. 110

F. 112 COMUNE DI ANCONA

PROVINCIA DI ANCONA

PROVINCIA DI ANCONA

112 PROVINCIA DI ANCONA PROVINCIA DI ANCONA

COMUNE DI ANCONA F. 112 F. 93 COMUNE DI ANCONA

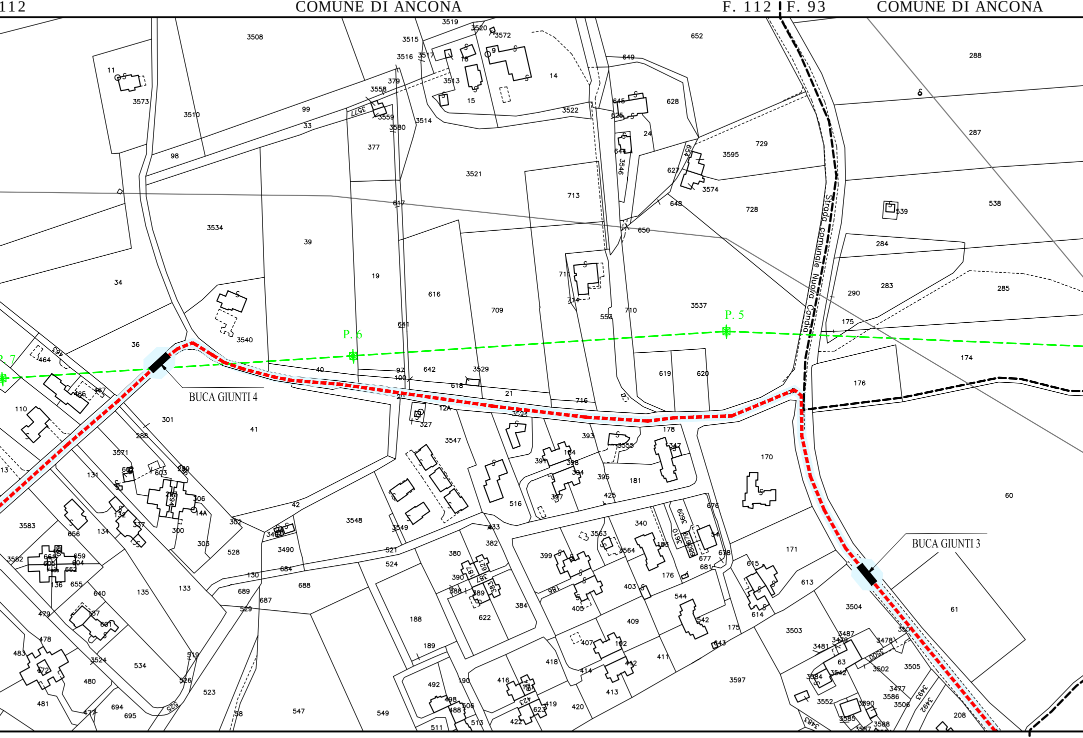
BUCA GIUNTI 4
BUCA GIUNTI 3
P. 5
P. 6
P. 7
Strada comunale Nuova Candia
3508
3515
3519
3520
3572
3516
3517
3510
3573
11
99
33
98
3558
379
3513
15
14
652
649
288
628
645
625
3522
3521
3514
377
3559
3580
24
729
3595
287
713
627
654
3546
641
3574
728
538
539
648
650
617
3534
39
19
616
709
711
714
553
710
3537
284
283
285
290
175
174
176
34
36
3540
641
40
97
100
642
3529
618
21
716
619
620
464
465
467
110
301
41
288
3571
131
602
603
295
294
306
14A
300
303
302
42
3548
3549
3490
528
327
12A
3547
3594
516
393
3555
184
398
391
394
395
181
178
3547
397
425
170
60
676
340
3563
3564
3609
3610
3608
54
677
678
681
183
176
615
171
613
614
3504
3503
61
3583
656
134
132
337
3582
661
659
604
662
655
136
640
135
133
479
478
483
472
601
480
481
3524
534
519
526
523
525
695
694
477
58
547
549
521
524
684
689
687
688
529
130
380
382
390
386
387
388
389
383
384
622
188
189
399
403
405
409
544
542
543
407
182
418
414
413
412
411
3597
492
498
488
506
513
511
416
422
423
419
420
3481
3487
3479
3478
63
3584
3542
3500
3502
3505
3477
3586
3506
3493
3492
3552
3590
3585
3588
3587
3483
208
350

COMUNE DI ANCONA F. 112 F. 94

PROVINCIA DI ANCONA

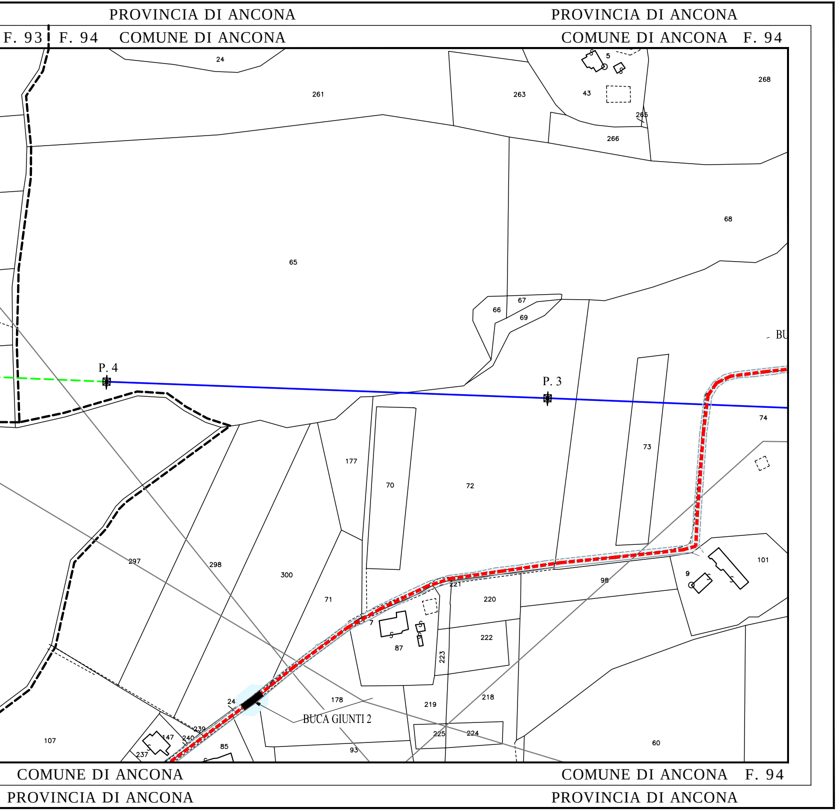
PROVINCIA DI ANCONA
PROVINCIA DI ANCONA
F. 93
F. 94
COMUNE DI ANCONA
COMUNE DI ANCONA
F. 94
24
261
263
5
43
265
266
268
65
68
67
66
69
BU
P. 4
P. 3
74
177
70
72
73
297
298
300
71
98
101
9
221
220
7
87
222
223
24
178
BUCA GIUNTI 2
219
218
225
224
107
147
239
240
237
85
93
60
COMUNE DI ANCONA
COMUNE DI ANCONA
F. 94
PROVINCIA DI ANCONA
PROVINCIA DI ANCONA

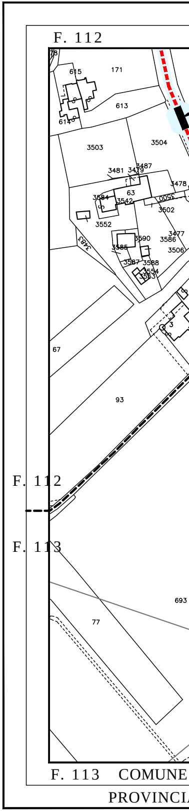
F. 112
78
615
171
613
614
3503
3504
3481
3479
3487
3478
63
3584
3542
3500
3502
3552
3483
3590
3477
3586
3585
3506
3587
3588
3554
3553
3
67
93
F. 112
F. 113
693
77
F. 113
COMUNE
PROVINCI

PROVINCIA DI ANCONA PROVINCIA DI ANCONA

COMUNE DI ANCONA F. 112 F. 94 COMUNE DI ANCONA

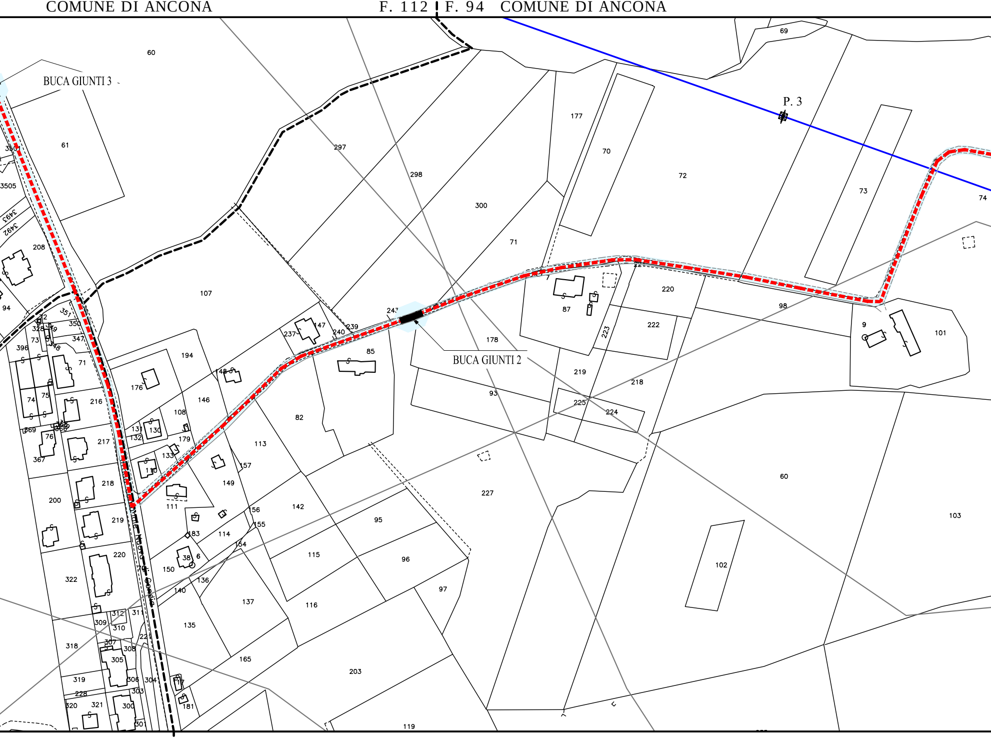
BUCA GIUNTI 3
BUCA GIUNTI 2
P. 3
60
61
69
70
71
72
73
74
177
297
298
300
107
178
85
87
93
98
9
101
220
222
223
219
218
225
224
227
60
103
102
82
113
142
95
96
97
115
116
137
135
165
203
119
149
157
146
194
176
216
217
218
219
220
200
322
318
319
320
321
228
208
94
3505
3492
3493
71
74
75
76
367
369
396
73
347
350
351
328
108
130
131
132
179
133
110
111
114
183
150
38
6
136
140
154
155
56
148
147
237
239
240
243
309
310
311
312
307
308
305
306
304
303
300
301
117
181

DI ANCONA F. 113 F. 94 COMUNE DI ANCONA

A DI ANCONA PROVINCIA DI ANCONA

PROVINCIA DI ANCONA

COMUNE DI ANCONA F. 94

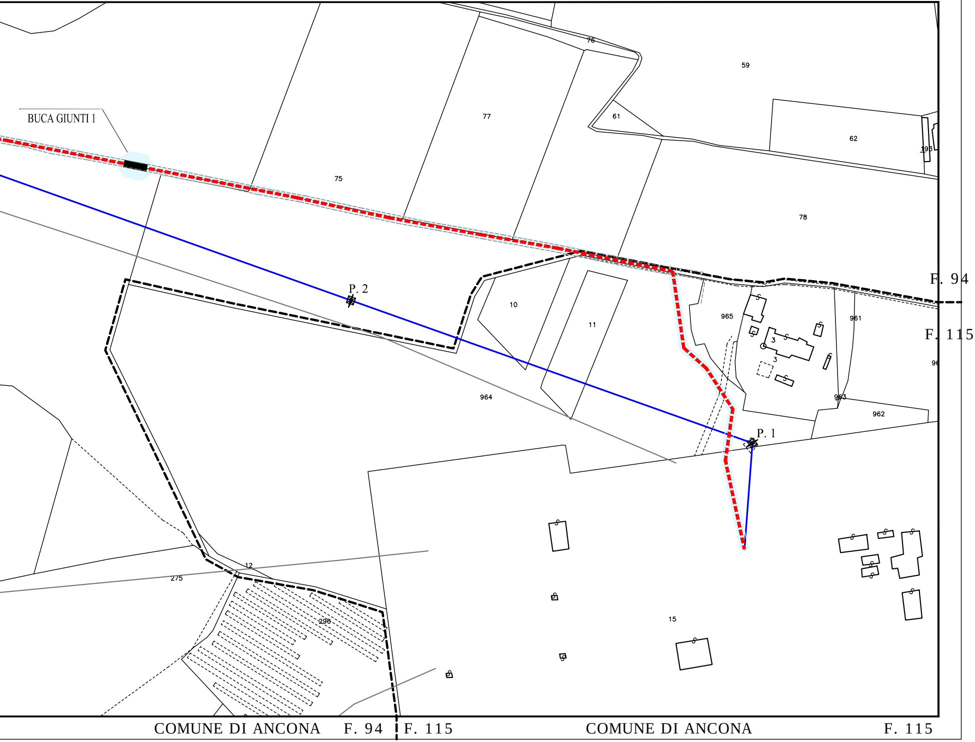
BUCA GIUNTI 1
76
59
77
61
62
193
75
78
F. 94
F. 115
P. 2
10
11
965
961
3
3
96
964
963
962
P. 1
12
275
296
15

COMUNE DI ANCONA F. 94 F. 115 COMUNE DI ANCONA F. 115

PROVINCIA DI ANCONA PROVINCIA DI ANCONA