Sviluppo Rete tra Pesaro e Ancona
Realizzazione collegamento misto aereo cavo a 150 kV tra SE Candia e CP Fossombrone e demolizioni elettrodotti esistenti.

LEGENDA

- LINEA AT 220 kV ESISTENTE DA DECLASSARE A 150 kV
- LINEA AT 220 kV DA DEMOLIRE
- PALO AT 220 kV ESISTENTE
- PALO AT 150 kV FUTURO

FASCIA DpA TRATTA AEREA

N.	DATA	DESCRIZIONE	R. DI LORETO (CESI RICERCA)	S. TAMARRO (CESI RICERCA)	F. VAYDAK (CESI RICERCA)
00	09/12/2019	EMISSIONE PER ITO			
N.	DATA	DESCRIZIONE	ELABORATO	VERIFICATO	APPROVATO

TIPOLOGIA DELL'ELABORATO	COD/PCA DELL'ELABORATO
PLANIMETRIA	DE23787A1CEX1081
PROGETTO	TITOLO
COLLEGAMENTO CANDIA-FOSSOMBRONE	INTERVENTO 1 - VARIANTI E TRATTA AEREA P.33A-P.39
RIFAR/ITO DIV. DOC. TERNA	PLANIMETRIA CATASTALE CON FASCIA DpA
CLASSIFICAZIONE DI SICUREZZA	COMUNE DI JESI (AN)

NOME DEL FILE	SCALA CAD	FORMATO	SCALA	FOGLIO
DE23787A1CEX1081_00.dwg	1 unità = 1 mm	297x1750	1:2000	01 / 01
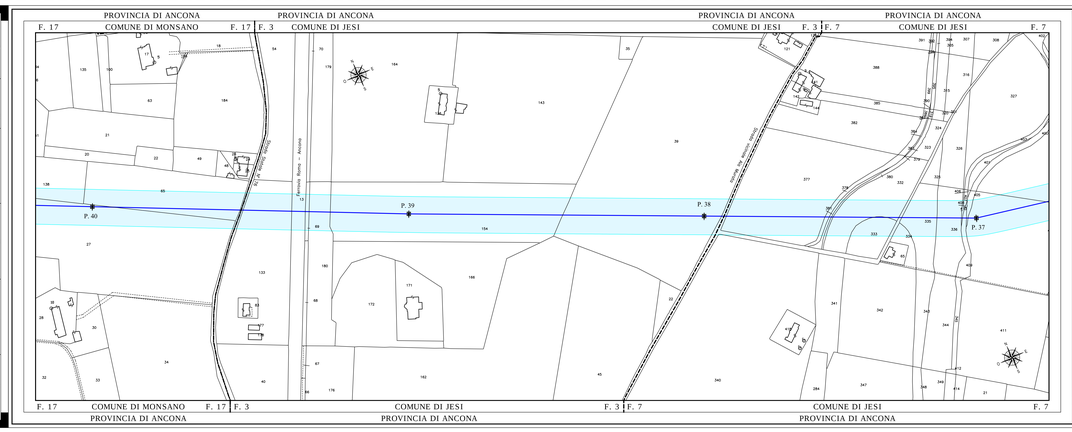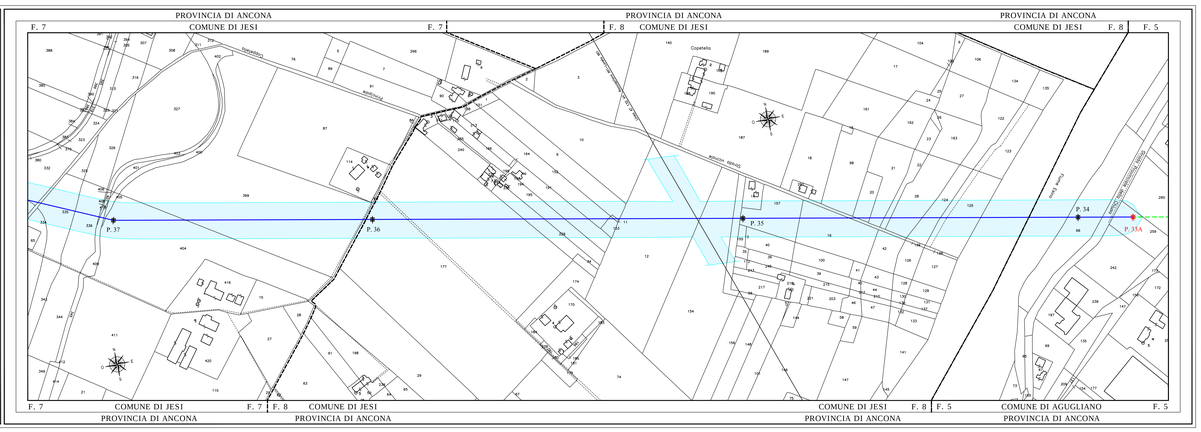
Questo documento contiene informazioni di proprietà Terna Rete Italia S.p.A. e deve essere utilizzato esclusivamente dal destinatario in relazione alle finalità per le quali esso è stato consegnato. Qualsiasi riproduzione o divulgazione a terzi di informazioni contenute in questo documento senza il consenso di Terna Rete Italia S.p.A. è vietata.
This document contains information proprietary to Terna Rete Italia S.p.A. and it will have to be used exclusively for the purposes for which it has been furnished. Unauthorised usage of spreading or reproduction without the written permission of Terna Rete Italia S.p.A. is prohibited.