


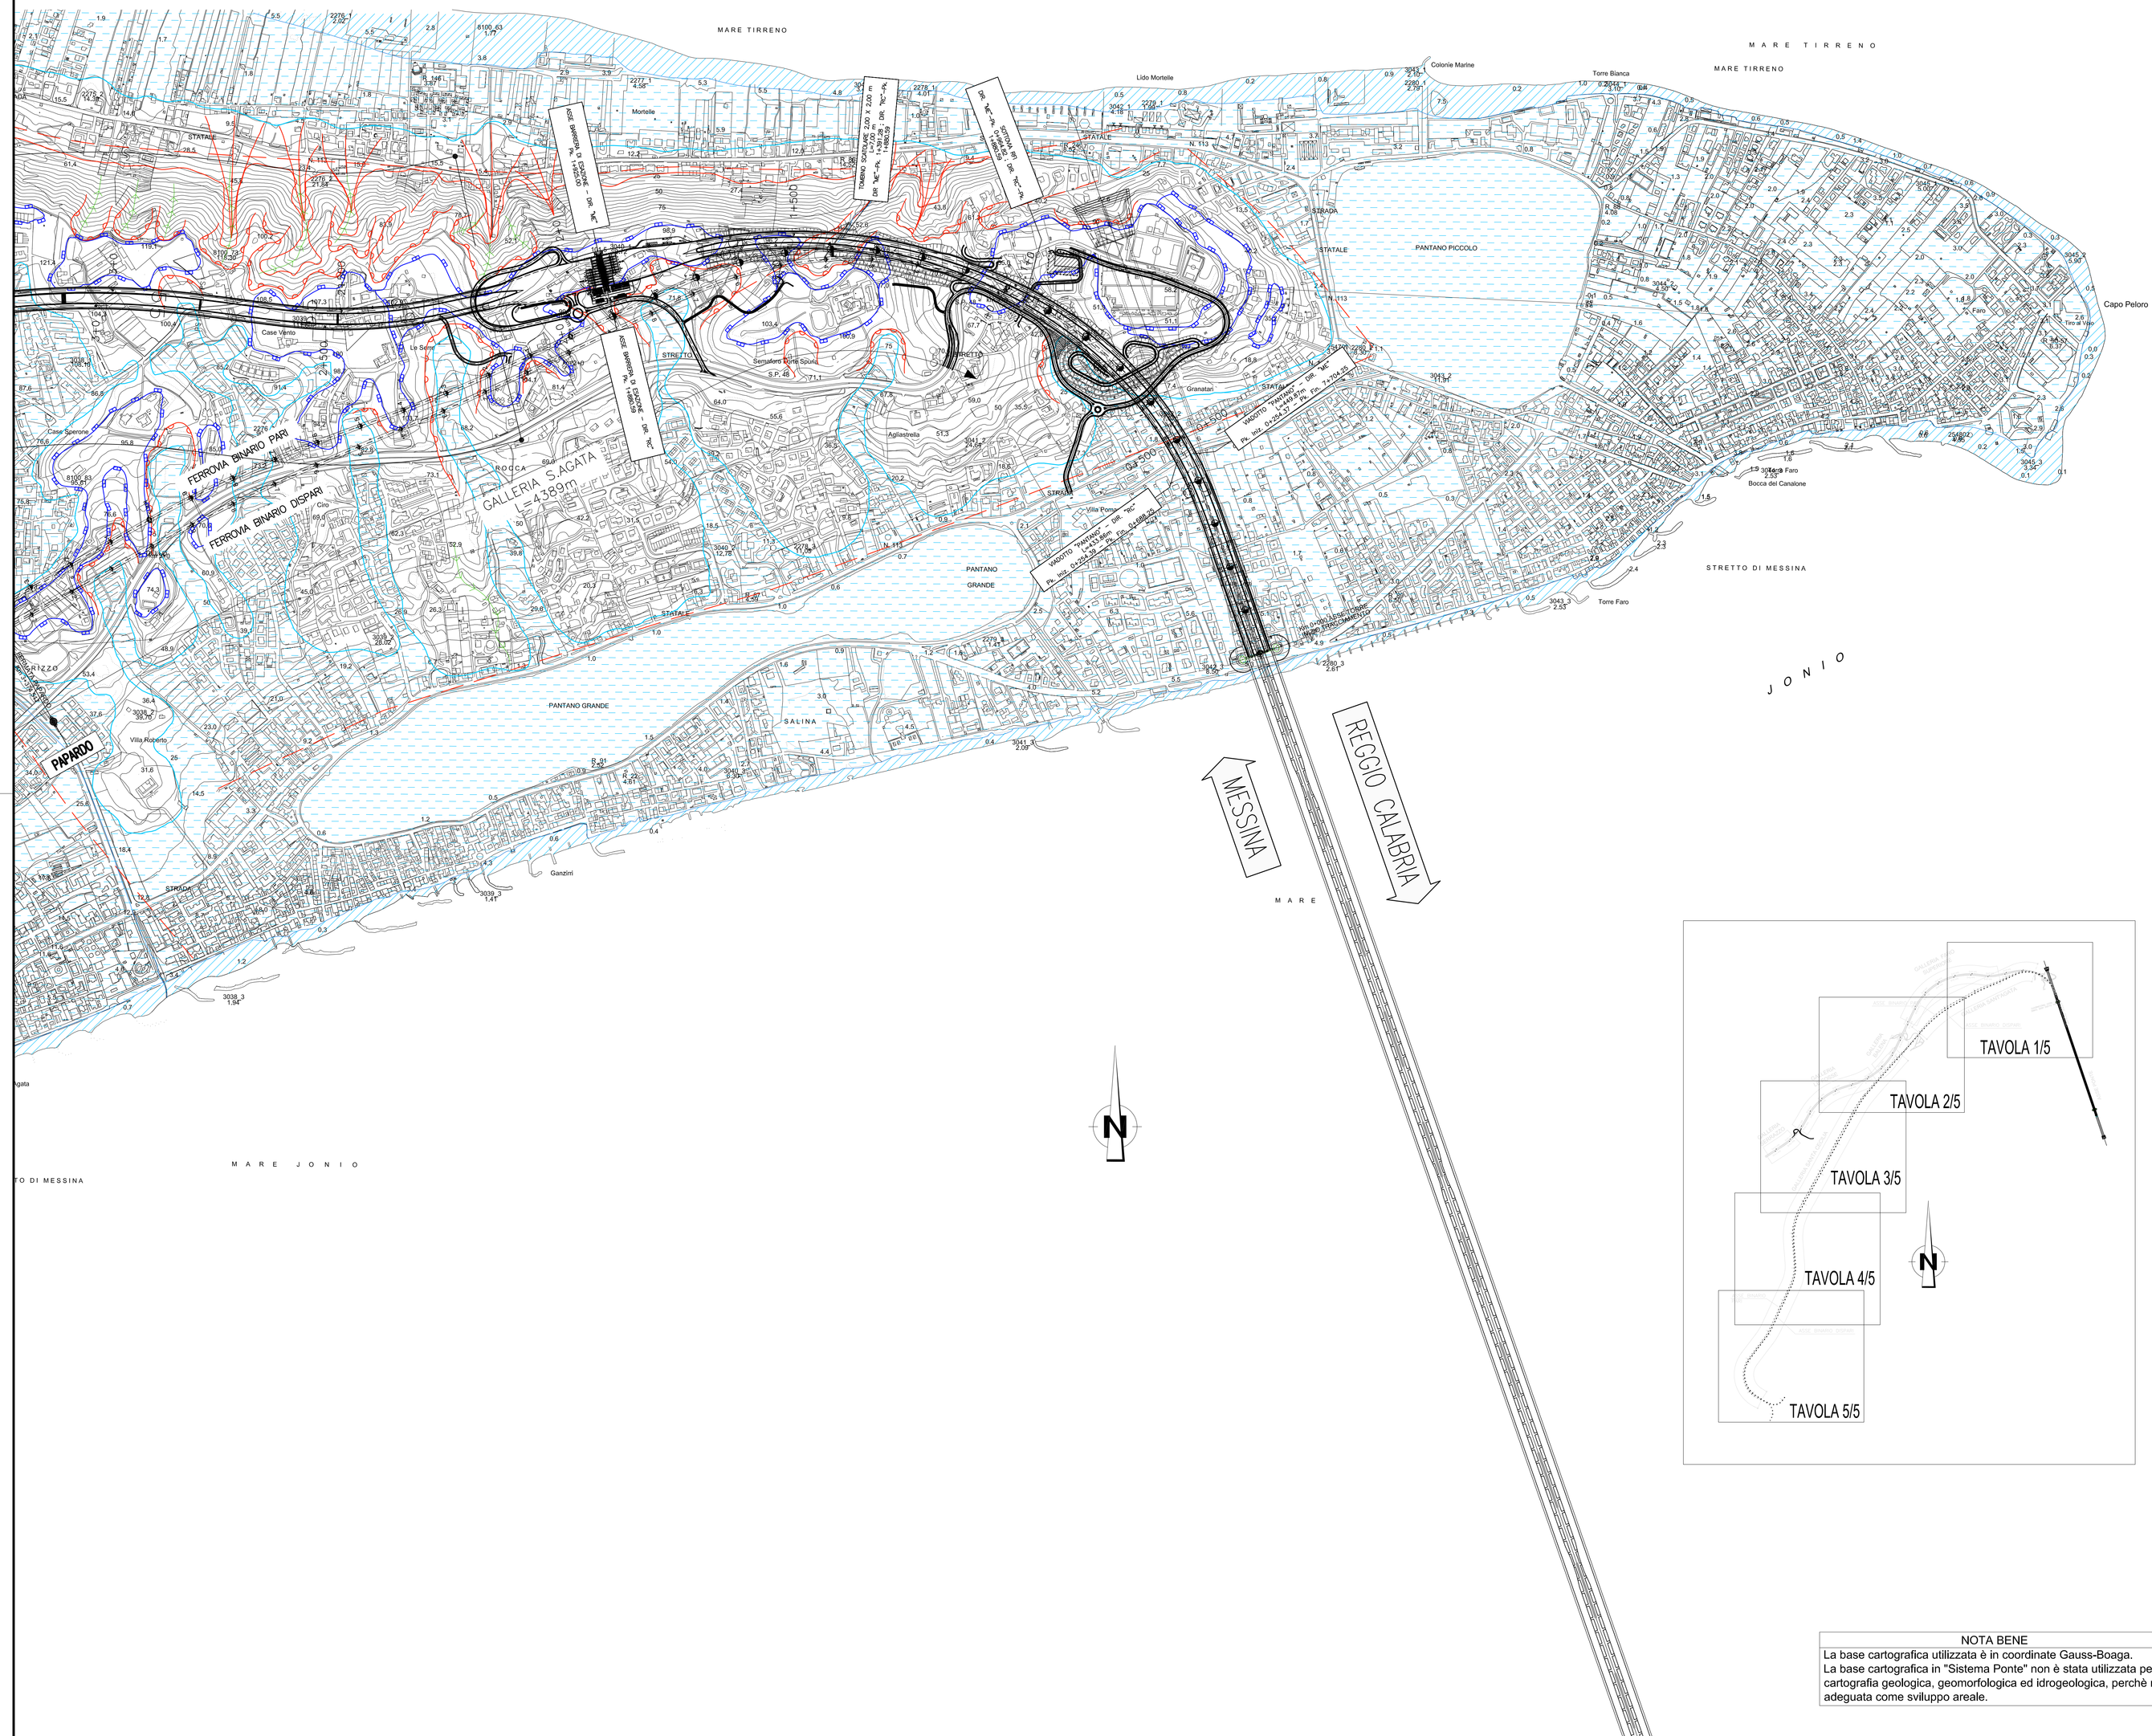


## NOTE GENERALI

*Legenda*

FORME PROCESSI E DEPOSITI GRAVITATIVI DI VERSANTE

- Orlo di scarpata di degradazione e/o di frana
- Falda (a) e cono (b) di detrito
- Corpo di frana di genesi complessa
- Detrito

FORME PROCESSI E DEPOSITI PER ACQUE CORRENTI SUPERFICIALI

- Solco di erosione concentrata
- Deposito alluvionale
- Asta fluvio-torrentizia

FORME DI ORIGINE MARINA

- Orlo di terrazzo marino
- Deposito di spiaggia
- Area estrattiva
- Area di lavorazione
- Riporto
- Faglia certa o presunta (a tratteggio)

**NOTA BENE**

La base cartografica utilizzata è in coordinate Gauss-Boaga.
La base cartografica in "Sistema Ponte" non è stata utilizzata per la cartografia geologica, geomorfologica ed idrogeologica, perchè non adeguata come sviluppo areale.

Stretto di Messina

Concessionaria per la progettazione, realizzazione e gestione del collegamento stabile tra la Sicilia e il Continente
(Legge n° 1158 del 17 dicembre 1971, modificata dal D.Lgs. n° 114 del 24 aprile 2003)

EurolinK

# PONTE SULLO STRETTO DI MESSINA

## PROGETTO DEFINITIVO


EUROLINK S.C.p.A.
IMPREGILO S.p.A. (Mandataria)
SOCIETA' ITALIANA PER CONDOTTE D'ACQUA S.p.A. (Mandante)
COOPERATIVA MURATORI E CEMENTISTI - C.M.C. di Ravenna Soc. Coop. a.r.l. (Mandante)
SACYR S.A.U. (Mandante)
ISHIKAWAJIMA - HARIMA HEAVY INDUSTRIES CO. Ltd. (Mandante)
A.C.I. S.C.P.A. - CONSORZIO STABILE (Mandante)

| IL PROGETTISTA | IL CONTRAENTE GENERALE | STRETTO DI MESSINA | STRETTO DI MESSINA |
|---|---|---|---|
| Dott. Ing. G. Cassani Ordine Ingegneri Milano n° 20997<br>Dott. Ing. E. Pagani Ordine Ingegneri Milano n° 15408 | Project Manager (Ing. P.P. Marcheselli) | Direttore Generale e RUP Validazione (Ing. G. Fiammenghi) | Amministratore Delegato (Dott. P. Ciucci) |


## COLLEGAMENTI SICILIA

SB0079_F0

STUDI DI BASE
CARATTERIZZAZIONE GEOLOGICA
GENERALE
CARTA GEOMORFOLOGICA – Tav. 1/5

CODICE: C G 0 8 0 0 P N 5 D S S B C 6 G 0 0 0 0 0 0 0 0 5 F0 — SCALA: 1:5000

| REV. | DATA | DESCRIZIONE | REDATTO | VERIFICATO | APPROVATO |
|---|---|---|---|---|---|
| F0 | 20/06/2011 | EMISSIONE FINALE | F. LENTINI | F.PENNINO | G. CASSANI |

NOME DEL FILE: SB0079_F0.dwg

392.01/10383603.DWG 16.03.11 – REV.03 ACA