NOTE GENERALI

Legenda

FORME PROCESSI E DEPOSITI GRAVITATIVI DI VERSANTE

ATTIVO | QUIESCENTE | NON ATTIVO

- Orlo di scarpata di frana
- Orlo di scarpata di degradazione
- Deposito per crollo/ribaltamento
- Corpo di frana per scorrimento rotto-traslativo
- Corpo di frana per scorrimento traslativo
- Corpo di frana di genesi complessa
- Corpo di frana per colamento
- Area soggetta a deformazioni superficiali e/o erosione diffusa

FORME PROCESSI E DEPOSITI PER ACQUE CORRENTI SUPERFICIALI

ATTIVO | QUIESCENTE | NON ATTIVO

- Cono alluvionale
- Cono di conoide mista
- Deposito colluviale
- Coperture detritiche di varia origine (detrito di versante e alluvioni)

FORME E DEPOSITI DI ORIGINE ANTROPICA

- Area estrattiva

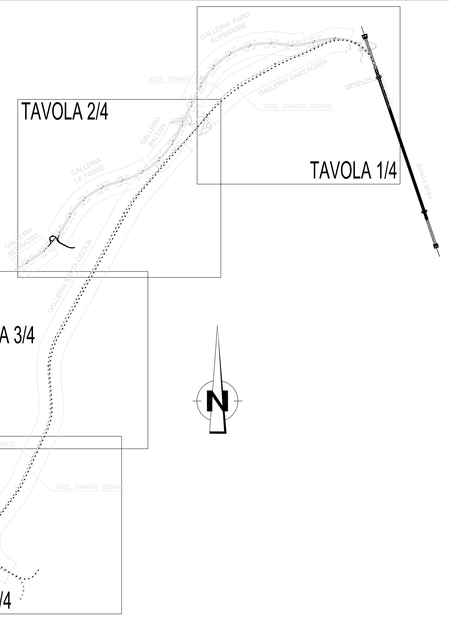

Stretto di Messina

Concessionaria per la progettazione, realizzazione e gestione del collegamento stabile tra la Sicilia e il Continente
Organismo di Diritto pubblico
(Legge n° 1158 del 17 dicembre 1971, modificata dal D.Lgs. n° 114 del 24 aprile 2003)

Eurolink

PONTE SULLO STRETTO DI MESSINA

PROGETTO DEFINITIVO

EUROLINK S.C.p.A.
IMPREGILO S.p.A. (Mandataria)
SOCIETA' ITALIANA PER CONDOTTE D'ACQUA S.p.A. (Mandante)
COOPERATIVA MURATORI E CEMENTISTI - C.M.C. di Ravenna Soc. Coop. a.r.l. (Mandante)
SACYR S.A.U. (Mandante)
ISHIKAWAJIMA - HARIMA HEAVY INDUSTRIES CO. Ltd. (Mandante)
A.C.I. S.C.P.A. - CONSORZIO STABILE (Mandante)

IL PROGETTISTA	IL CONTRAENTE GENERALE	STRETTO DI MESSINA	STRETTO DI MESSINA
ROCKSOIL S.p.A. GEOLOGIA TECNICA GEOTECNICA E AMBIENTALE Dott. Ing. G. Cassani Ordine Ingegneri Milano n° 20997 Eurolink Dott. Ing. E. Paganini Ordine Ingegneri Milano n° 15408	Project Manager (Ing. P.P. Marchesetti)	Direttore Generale e RUP Validazione (Ing. G. Fiammenghi)	Amministratore Delegato (Dott. P. Ciucci)

COLLEGAMENTI SICILIA

SB0090_F0

STUDI DI BASE
CARATTERIZZAZIONE GEOLOGICA
GENERALE
CARTA DEI DISSESTI – Tav. 1/4

CODICE	SCALA:
C G 0 8 0 0 P N 5 D S S B C 6 G 0 0 0 0 0 0 0 1 3 F0	1:5000

REV.	DATA	DESCRIZIONE	REDATTO	VERIFICATO	APPROVATO
F0	20/06/2011	EMISSIONE FINALE	F.BOZZANO	F.FEMMINO	G. CASSANI

NOME DEL FILE: SB0090_F0.dwg

382.01/10386604.DWG 21.03.11 – REV.04 ACA