RELAZIONE FRANA SVINCOLO ANNUNZIATA

PROFILI GEOLOGICI
DELLA FRANA DEL VALLONE ANNUNZIATA
Scala 1:500

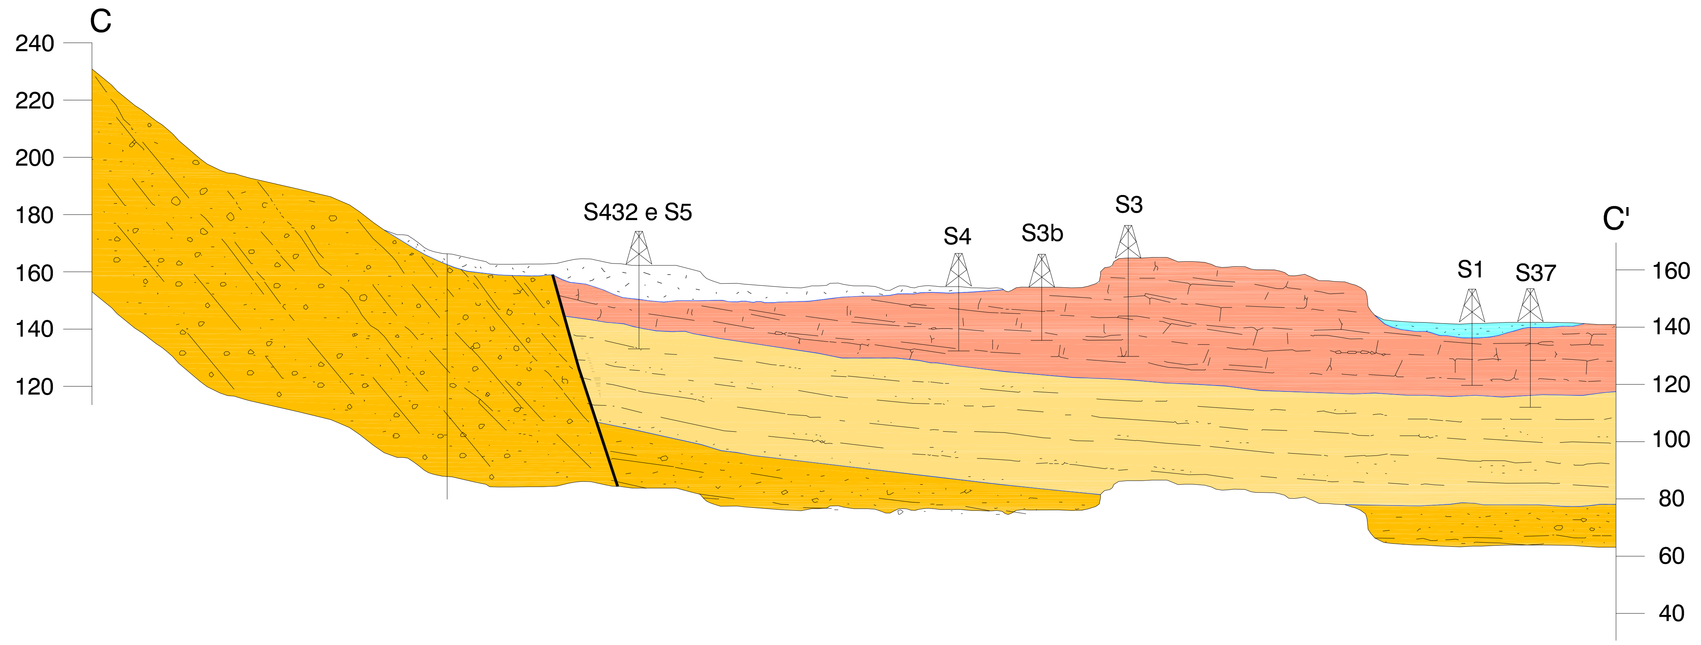

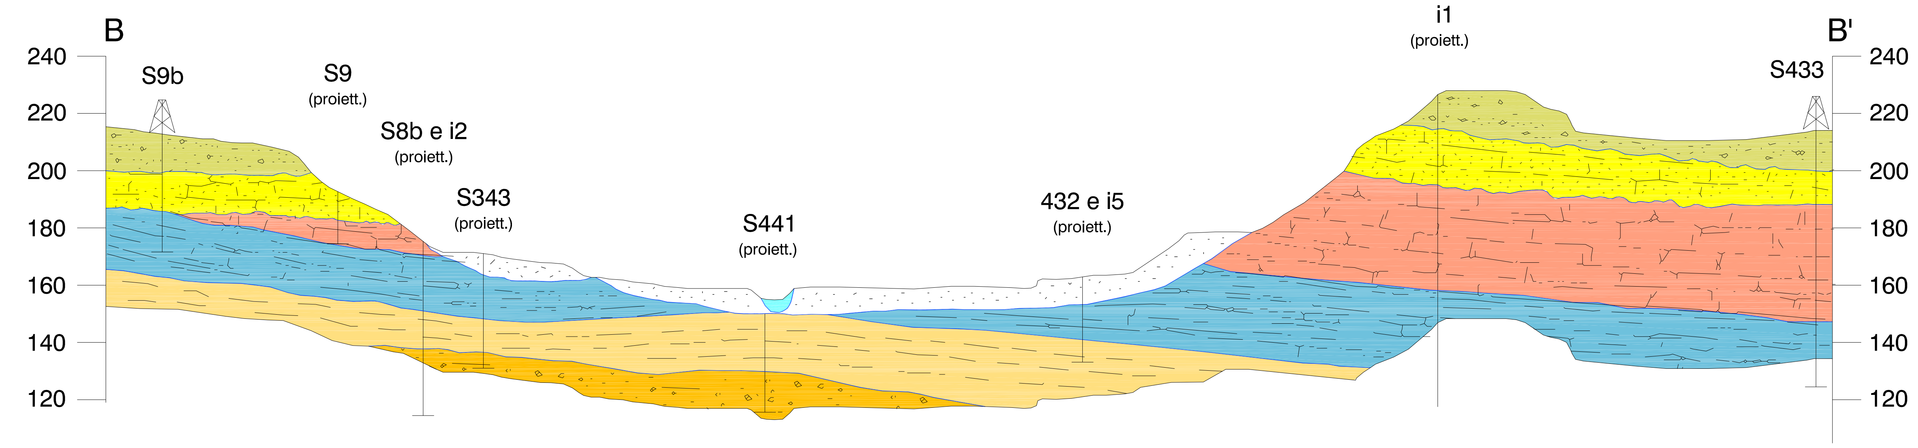

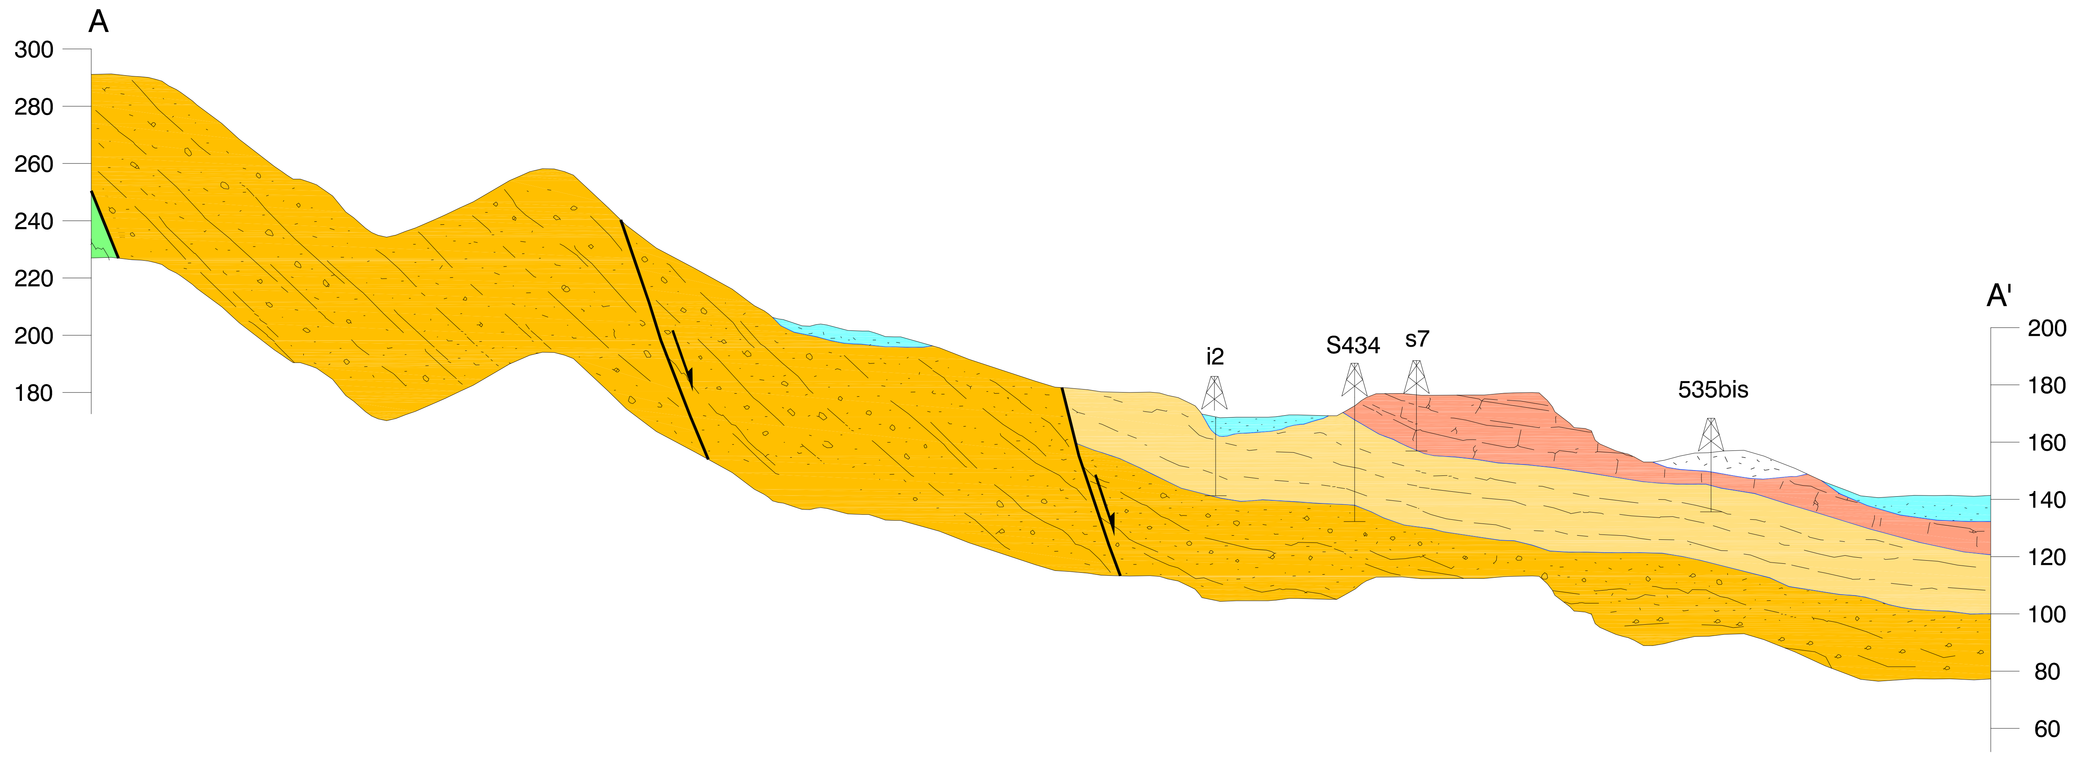

NOTE GENERALI

LEGENDA

- Detriti di versante e fondovalle a), frane b) — ATTUALE
- Alluvioni recenti ed attuali — OLOCENE
- Ghiaie e sabbie di Messina (facies marina) — PLEISTOCENE MEDIO SUP.
- Calcareniti di San Corrado — PLEISTOCENE INF.
- a) Calcare evaporitico a), gessi e argille gessose b) — b) MESSINIANO SUP.
- a) Formazione di San Pier Niceto, a) facies argilloso-sabbiosa, b) facies conglomeratica — b) TORTONIANO
- Basamento metamorfico — PALEOZOICO
- Sondaggi Eurolink 2010
- Faglie dirette
- Limite stratigrafico

Stretto di Messina

Concessionaria per la progettazione, realizzazione e gestione del collegamento stabile tra la Sicilia e il Continente
Organismo di Diritto pubblico
(Legge n° 1158 del 17 dicembre 1971, modificata dal D.Lgs. n° 114 del 24 aprile 2003)

Eurolink

PONTE SULLO STRETTO DI MESSINA

PROGETTO DEFINITIVO

EUROLINK S.C.p.A.
IMPREGILO S.p.A. (Mandataria)
SOCIETA' ITALIANA PER CONDOTTE D'ACQUA S.p.A. (Mandante)
COOPERATIVA MURATORI E CEMENTISTI - C.M.C. di Ravenna Soc. Coop. a.r.l. (Mandante)
SACYR S.A.U. (Mandante)
ISHIKAWAJIMA - HARIMA HEAVY INDUSTRIES CO. Ltd. (Mandante)
A.C.I. S.C.P.A. - CONSORZIO STABILE (Mandante)

IL PROGETTISTA	IL CONTRAENTE GENERALE	STRETTO DI MESSINA	STRETTO DI MESSINA
Dott. Ing. G. Crossoni Ordine Ingegneri Milano n° 20997 Dott. Ing. E. Pagani Ordine Ingegneri Milano n° 15408	Project Manager (Ing. P.P. Marcheselli)	Direttore Generale e RUP Validazione (Ing. G. Fiammenghi)	Amministratore Delegato (Dott. P. Ciucci)

COLLEGAMENTI SICILIA — SB0096_F0
STUDI DI BASE
CARATTERIZZAZIONE GEOLOGICA
GENERALE
ZONA ANNUNZIATA – SEZIONI GEOLOGICHE

CODICE	SCALA:
C G 0 B 0 0 P W B D S S B C 6 G 0 0 0 0 0 0 0 0 1 F0	1:500

REV.	DATA	DESCRIZIONE	REDATTO	VERIFICATO	APPROVATO
F0	20/06/2011	EMISSIONE FINALE	T. LENTINI	F.PENNINO	G. CASSANI

NOME DEL FILE: SB0096_F0.dwg

362.01/104003D2.DWG 21.03.11 – REV.02 ACA