FRANA SVINCOLO ANNUNZIATA

SEZIONI GEOMORFOLOGICHE
DELLA FRANA DEL VALLONE ANNUNZIATA
Scala 1:2000

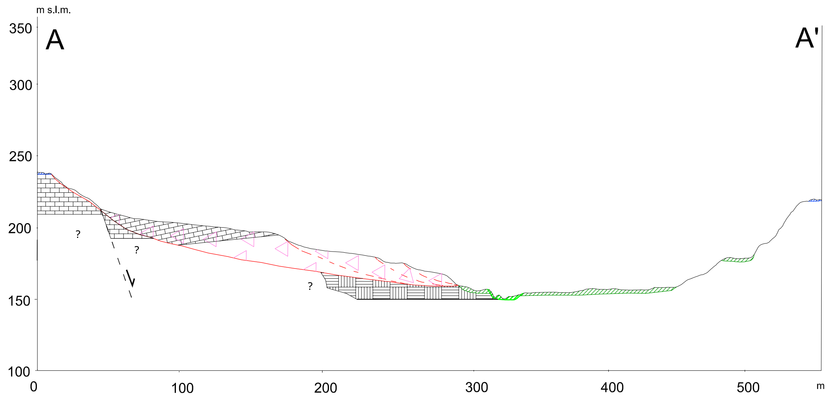

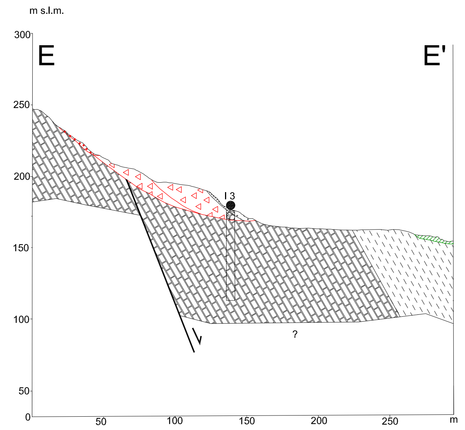

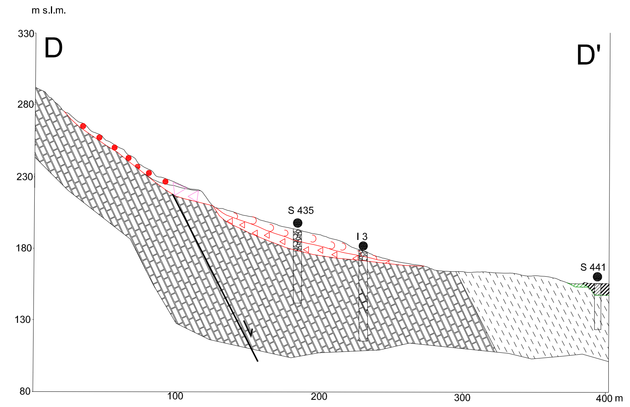

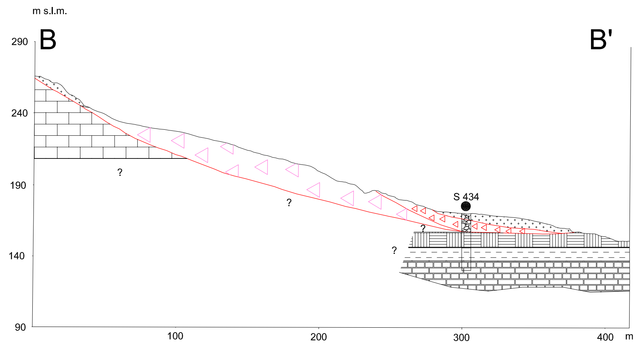

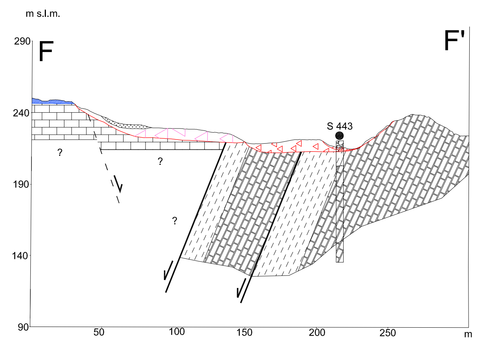

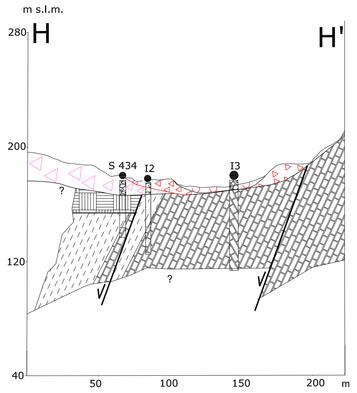

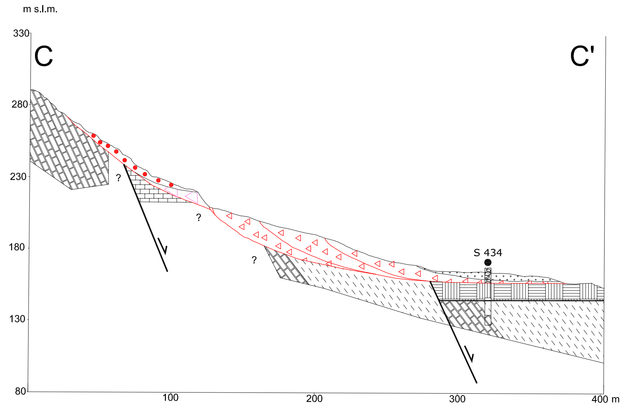

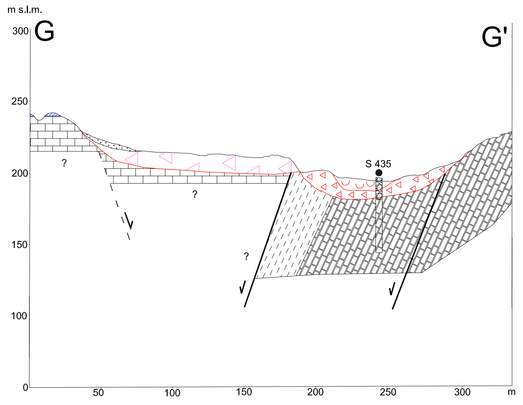

NOTE GENERALI

Geologia di superficie

- Alluvioni recenti
- Alluvioni terrazzate
- Depositi di terrazzo marino
- Detrito di versante
- Detrito colata
- Detrito scorrimento rotazionale
- Detrito antica frana
- Superficie di rottura di frana (tratteggiata se presunta)
- Calcareniti
- Arenarie e conglomerati serravalliano-tortoniani
- Faglia (con indicazione di cinematismo e tratteggiata se presunta)
- Trasgressione

Stratigrafia di sondaggio

- Detrito
- Argille gessifere evaporitiche
- Argille serravalliano-tortoniane
- Arenarie e conglomerati serravalliano-tortoniani

Stretto di Messina

Concessionaria per la progettazione, realizzazione e gestione del collegamento stabile tra la Sicilia e il Continente
Organismo di Diritto pubblico
(Legge n° 1158 del 17 dicembre 1971, modificata dal D.Lgs. n° 114 del 24 aprile 2003)

EurolinK

PONTE SULLO STRETTO DI MESSINA

PROGETTO DEFINITIVO

EUROLINK S.C.p.A.
IMPREGILO S.p.A. (Mandataria)
SOCIETA' ITALIANA PER CONDOTTE D'ACQUA S.p.A. (Mandante)
COOPERATIVA MURATORI E CEMENTISTI - C.M.C. di Ravenna Soc. Coop. a.r.l. (Mandante)
SACYR S.A.U. (Mandante)
ISHIKAWAJIMA - HARIMA HEAVY INDUSTRIES CO. Ltd. (Mandante)
A.C.I. S.C.P.A. - CONSORZIO STABILE (Mandante)

IL PROGETTISTA	IL CONTRAENTE GENERALE	STRETTO DI MESSINA	STRETTO DI MESSINA
ROCKSOIL S.p.A. Dott. Ing. G. Cassani Ordine Ingegneri Milano n° 20997 — Dott. Ing. E. Pagani Ordine Ingegneri Milano n° 15408	Project Manager (Ing. P.P. Marcheselli)	Direttore Generale e RUP Validazione (Ing. G. Fiammenghi)	Amministratore Delegato (Dott. P. Ciucci)

COLLEGAMENTI SICILIA — SB0099_F0
STUDI DI BASE
CARATTERIZZAZIONE GEOLOGICA
GENERALE
ZONA ANNUNZIATA – SEZIONI GEOMORFOLOGICHE

CODICE: C G 0 8 0 0 P W 6 D S S B C 6 G 0 0 0 0 0 0 0 0 1 F0 — SCALA: 1:2000

REV.	DATA	DESCRIZIONE	REDATTO	VERIFICATO	APPROVATO
F0	20/06/2011	EMISSIONE FINALE	F.BOZZANO	F.PENNINO	G. CASSANI

NOME DEL FILE: SB0099_F0.dwg

382.01/10398602.DWG 21.03.11 – REV.02 ACA