
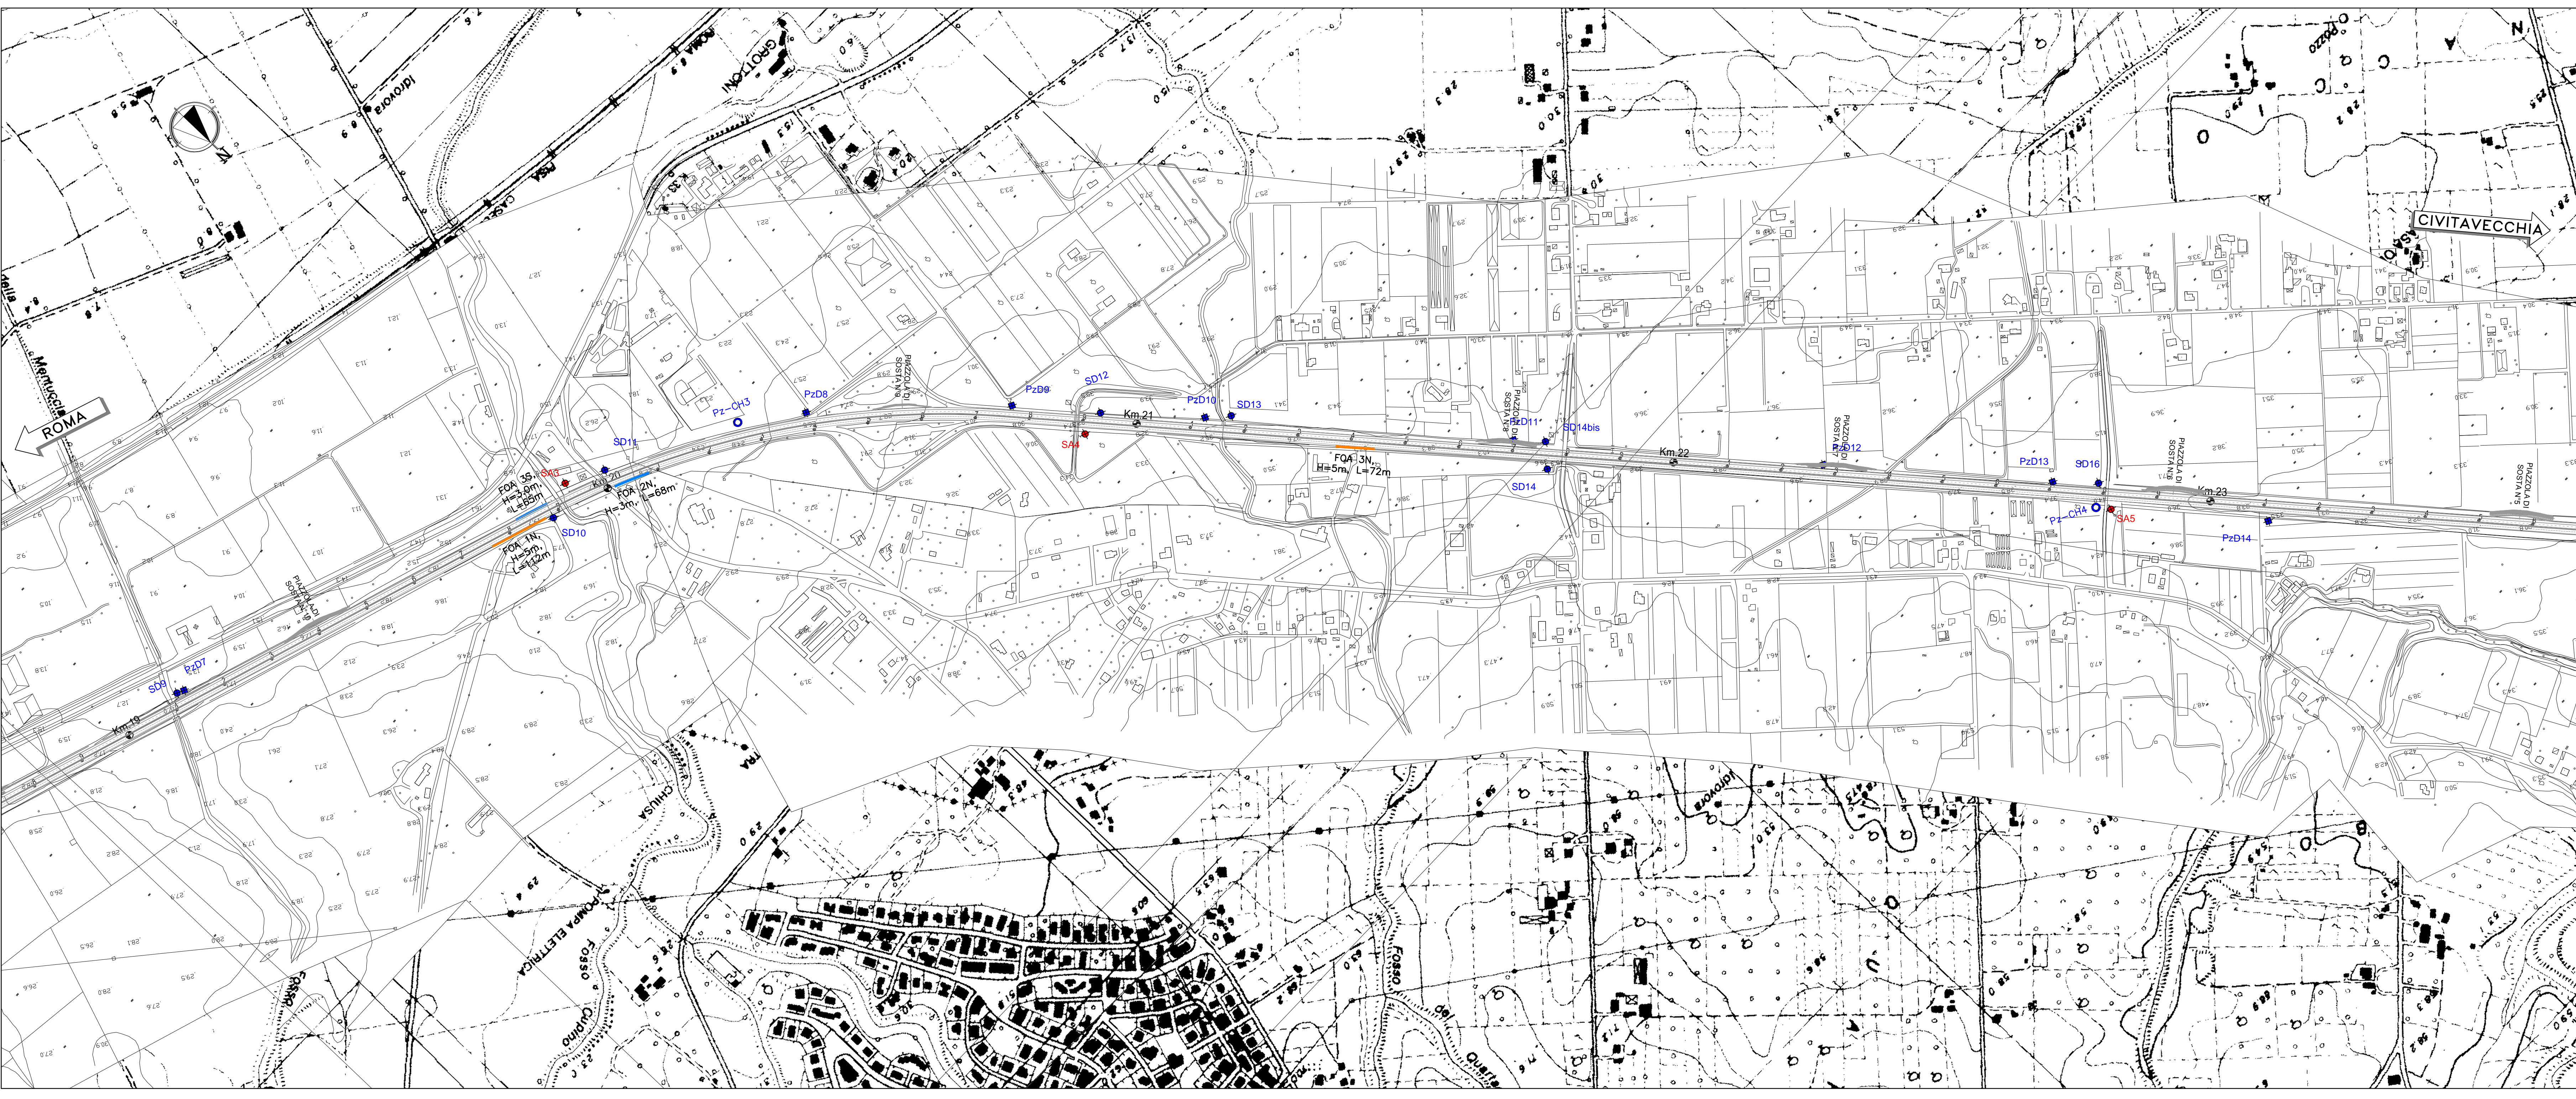


INDAGINI GEOGNOSTICHE

- Indagini geognostiche bibliografiche
- ♦ S79 Sondaggio - Autostrade spa: indagine geotecnica Autostrada A12 (1972)
- Indagini geognostiche pregresse - tratta "S. Marinella - Torrimpietra"
- ♦ SA1 Sondaggio geognostico - Fase A (2009)
 - ♦ SD2 Sondaggio geognostico - Fase B (2011)
 - ♦ PzD1 Pozzetto esplorativo - Fase B (2011)
 - ♦ CPT-D1 Prova penetrometrica tipo CPTU - Fase B (2011)
 - ♦ DMTD2 Prova dilatometrica tipo DMT - Fase B (2011)
 - ♦ Pz-CH7 Prelievo di terreno per analisi chimica ambientale (2011)
- Indagini geognostiche - tratta "Cerveteri - Torrimpietra"
- Sondaggio geognostico in corso di esecuzione (al 07-2018)
 - Prospezione sismica superficiale (MASW+HVSR) in corso di esecuzione (al 07-2018)
 - Pozzetto esplorativo in corso di esecuzione (al 07-2018)

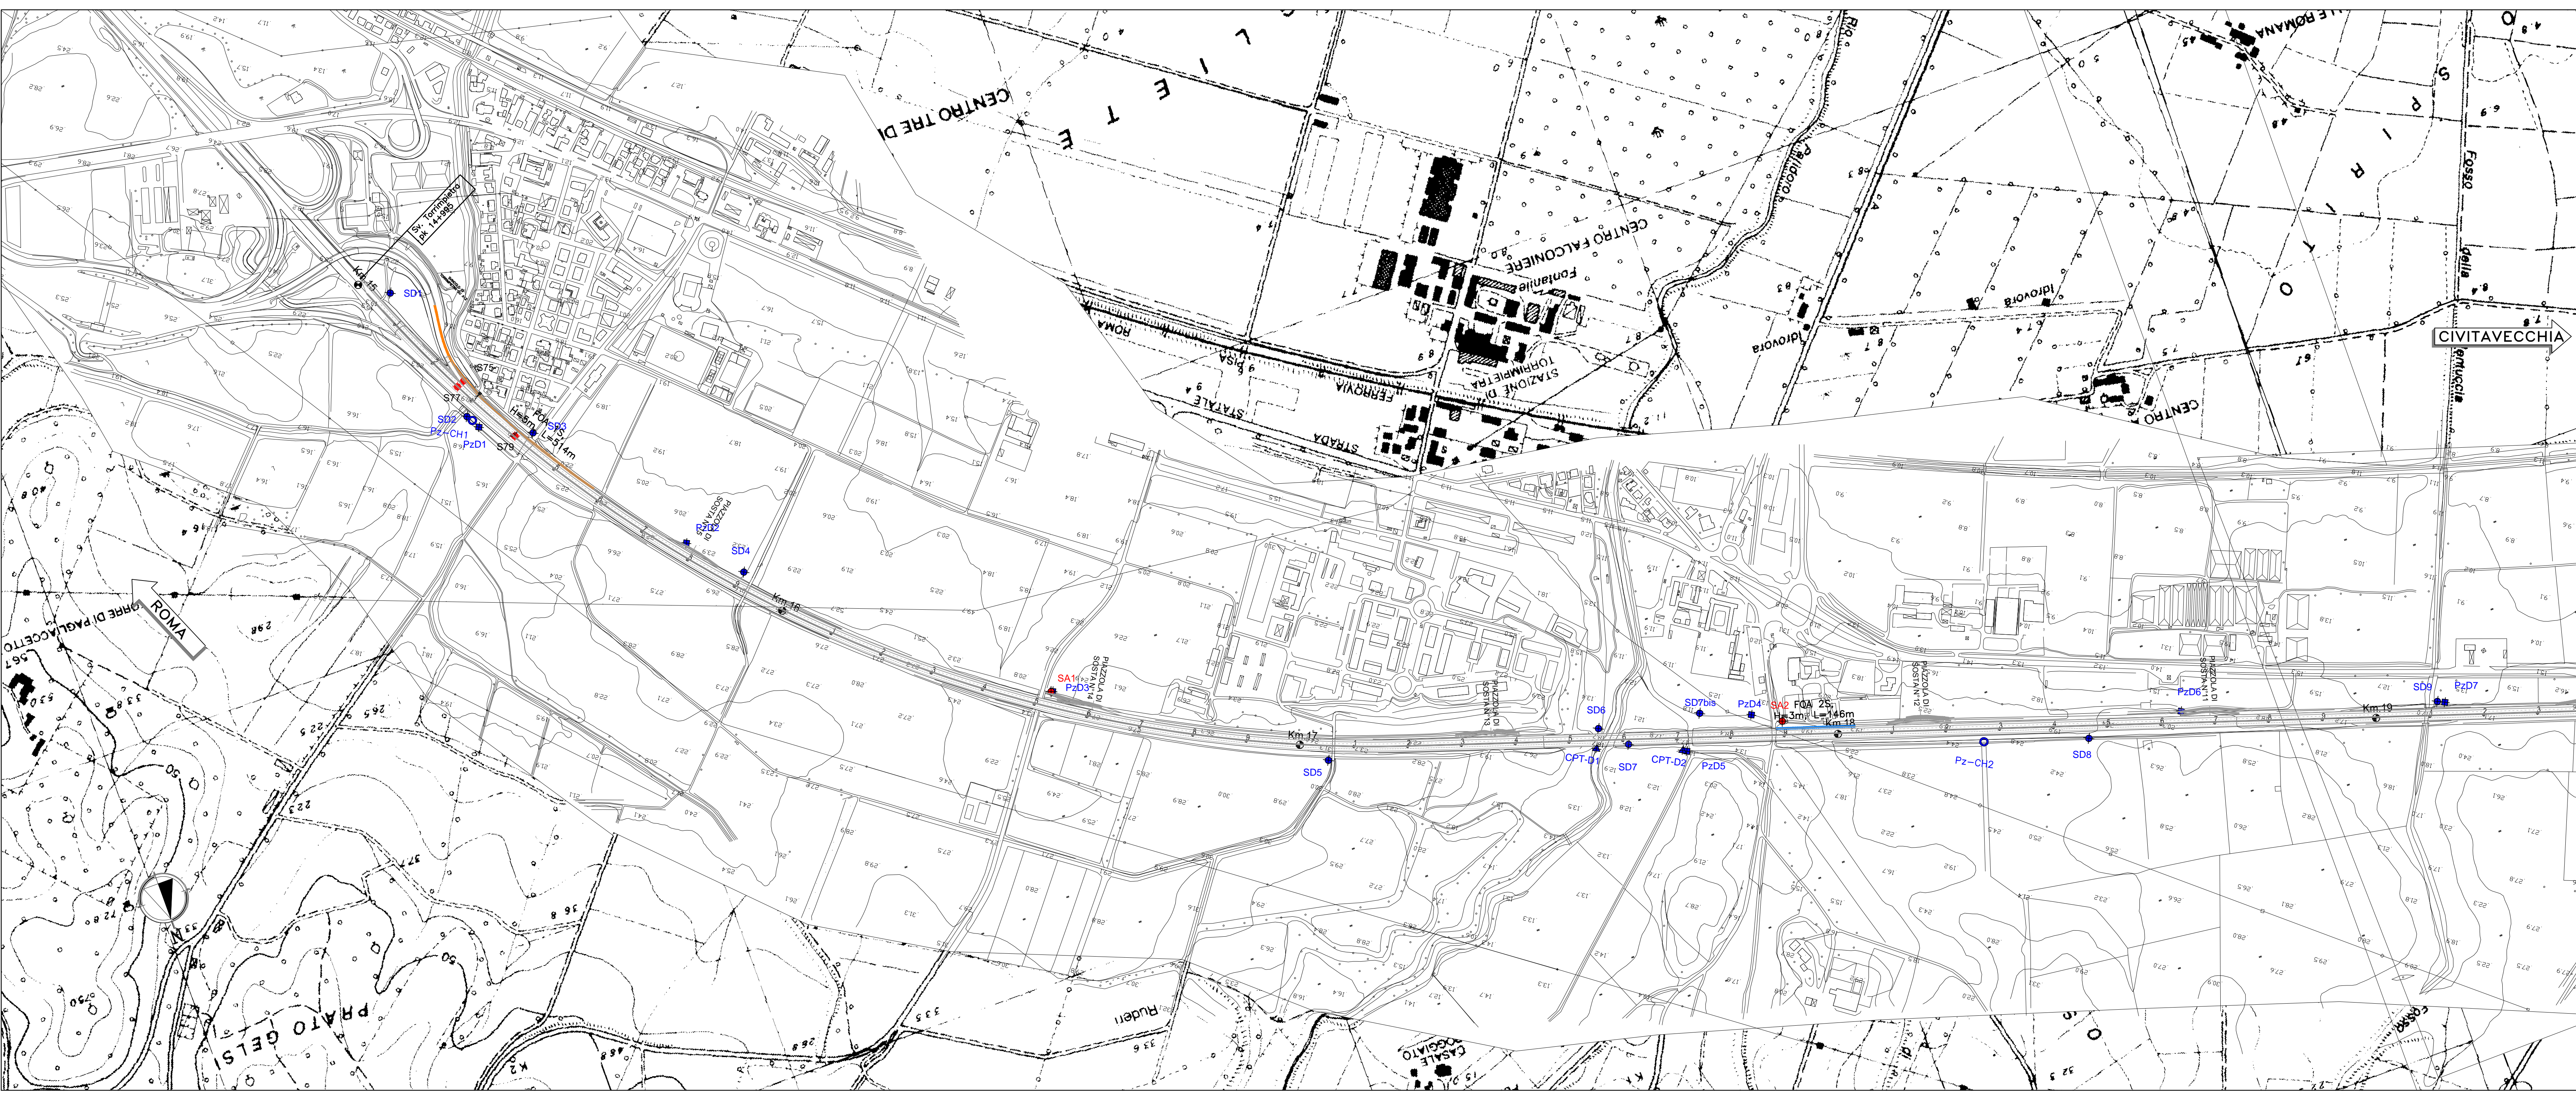

AUTOSTRADA (A12) : ROMA - CIVITAVECCHIA
TRATTO: CERVETERI - TORRIMPIETRA

POTENZIAMENTO FUNZIONALE
TRATTO CERVETERI - TORRIMPIETRA

PROGETTO DEFINITIVO

DOCUMENTAZIONE GENERALE

GEOLOGIA E IDROGEOLOGIA

Planimetria di ubicazione delle indagini geognostiche
Tav. 1/2

IL GEOLOGO Dott. Vittorio Biondi Ord. Geol. Lombardo n.794 RESPONSABILE GEOLOGO		IL RESPONSABILE INTEGRAZIONE PRESTAZIONI SPECIALISTICHE Ing. Danilo D'Amico Ord. Ingg. L'Aquila n. 1503 RESPONSABILE PROGETTAZIONE NUOVE OPERE AUTOSTRADALI		IL DIRETTORE TECNICO Ing. Oliviero Mazza Ord. Ingg. Pavia n. 1496 RESPONSABILE PROGETTAZIONE NUOVE OPERE AUTOSTRADALI	
CODICE IDENTIFICATIVO PROGETTO/PRODOTTORE					
111206	LL00	PD/DG	GEO	00000	00000
PROGETTO				REVISIONE	
REDAZIONE				VERIFICAZIONE	
REDAZIONE				VERIFICAZIONE	

VISTO DEL COMMITTENTE
autostrade per l'italia
IL RESPONSABILE ONERI DEL PROCEDIMENTO
ING. M. TORRESI

VISTO DEL CONCESSIONARIO
Ministero delle Infrastrutture e dei Trasporti
DIREZIONE REGIONALE DEL TERRITORIO E DEL PAESAGGIO
REGIONE LIGURIA