

INDAGINI GEOGNOSTICHE

Indagini geognostiche bibliografiche


- S79 Sondaggio - Autostrade spa: indagine geotecnica Autostrada A12 (1972)

Indagini geognostiche progressive - tratta "S. Marinella - Torrioni"

- SA1 Sondaggio geognostico - Fase A (2009)
- SD2 Sondaggio geognostico - Fase B (2011)
- PzD1 Pozzetto esplorativo - Fase B (2011)
- ▲ CPT-D1 Prova penetrometrica tipo CPTU - Fase B (2011)
- ▼ DMTD2 Prova dilatometrica tipo DMT - Fase B (2011)
- Pz-CH7 Prelievo di terreno per analisi chimica ambientale (2011)

Indagini geognostiche - tratta "Cerveteri - Torrioni"

- Sondaggio geognostico in corso di esecuzione (al 07-2018)
- Prospezione sismica superficiale (MASW+HVSR) in corso di esecuzione (al 07-2018)
- Pozzetto esplorativo in corso di esecuzione (al 07-2018)

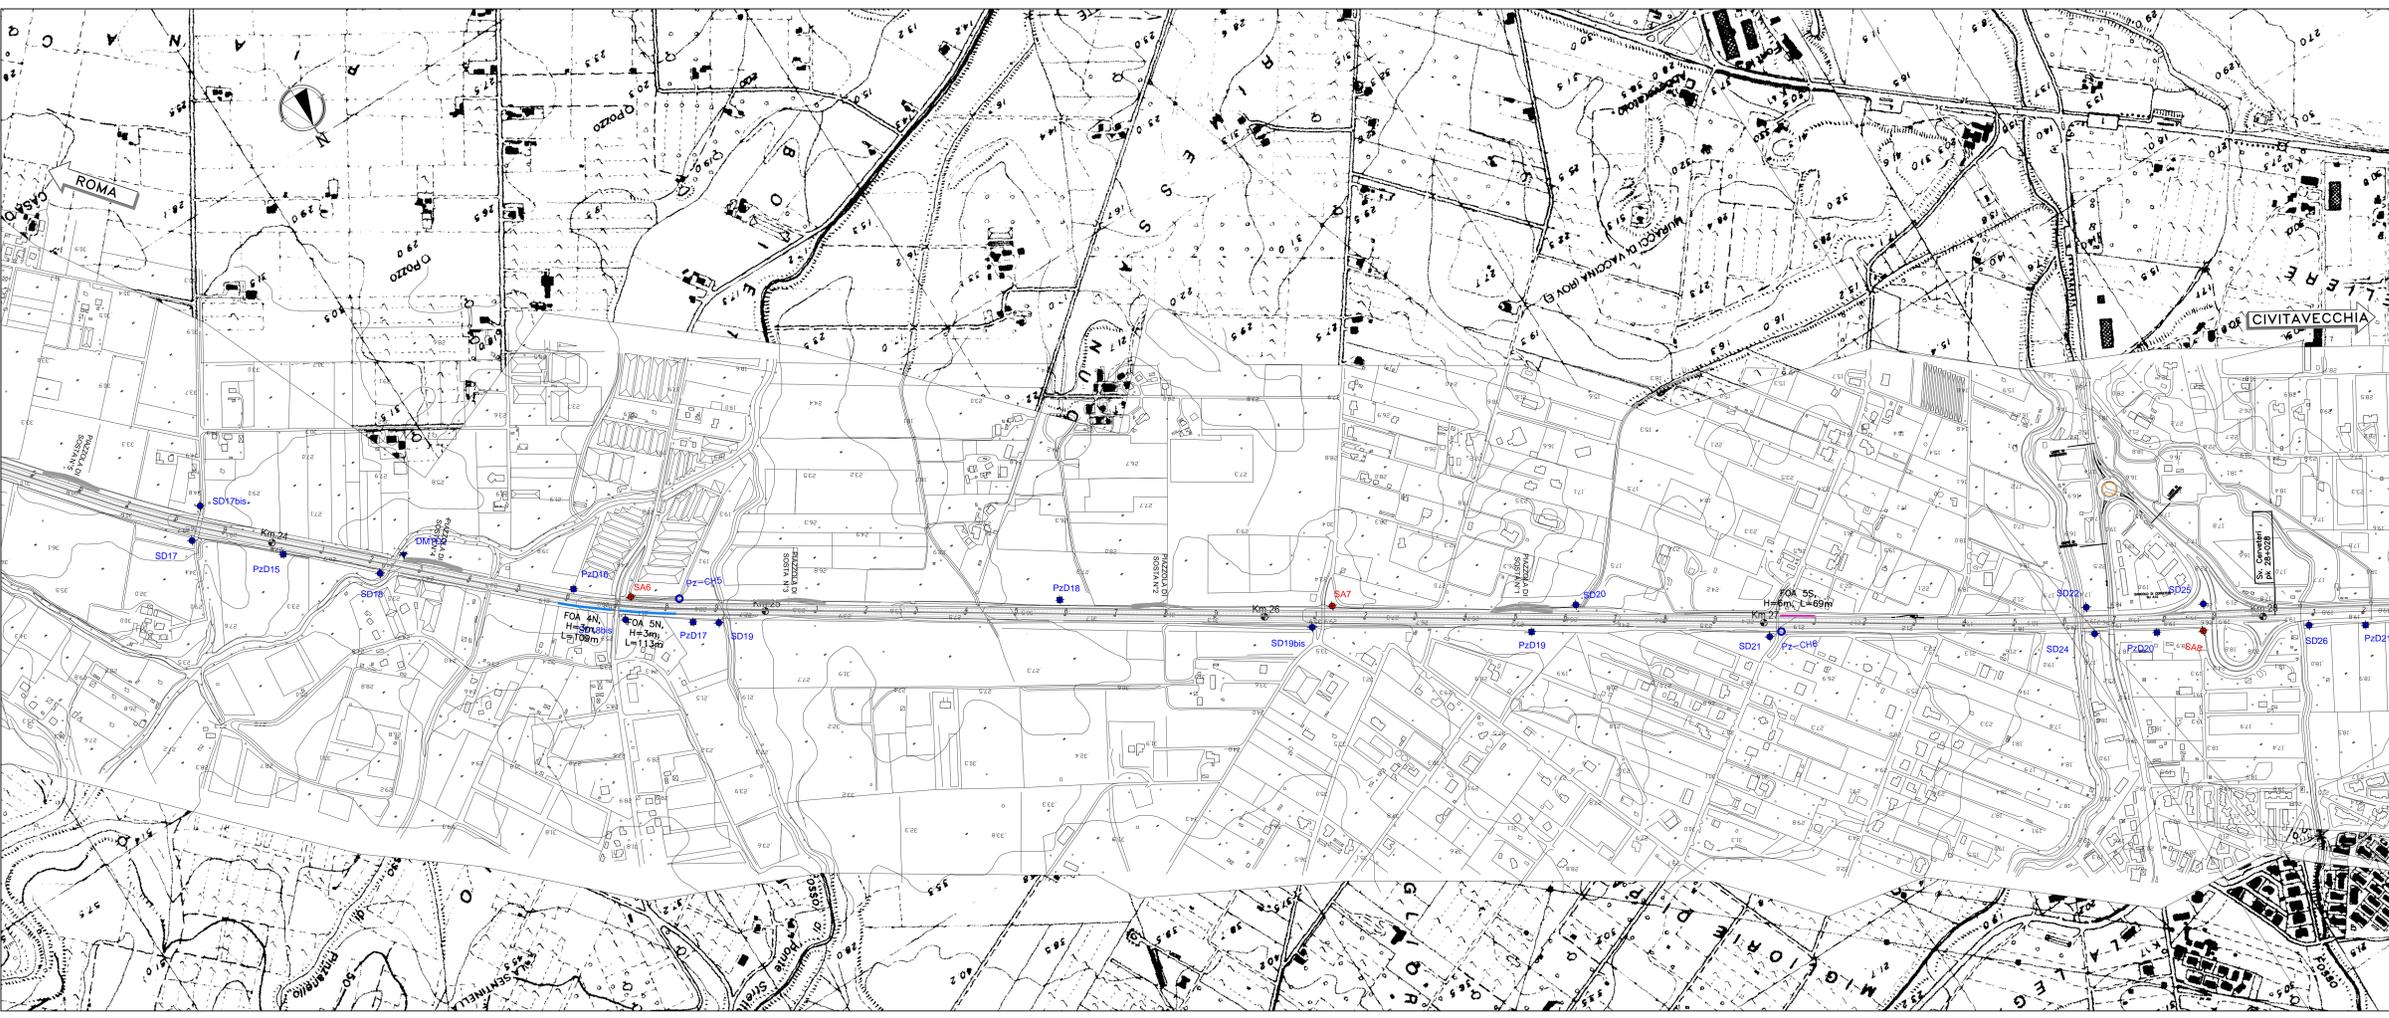

AUTOSTRADA (A12) : ROMA - CIVITAVECCHIA
TRATTO: CERVETERI - TORRIONI

POTENZIAMENTO FUNZIONALE
TRATTO CERVETERI - TORRIONI

PROGETTO DEFINITIVO

DOCUMENTAZIONE GENERALE

GEOLOGIA E IDROGEOLOGIA

Planimetria di ubicazione delle indagini geognostiche
Tav. 2/2

IL GEOLOGO Dott. Vittorio Bianchi Ord. Geol. Lombardo n.794 RESPONSABILE GEOLOGO		IL RESPONSABILE INTEGRAZIONE PRESTAZIONI SPECIALISTICHE Ing. Daniela D'Amico Ord. Ingg. L'Aquila n. 1503		IL DIRETTORE TECNICO Ing. Ottavio Marzà Ord. Ingg. Parma n. 1496 RESPONSABILE PROGETTAZIONE NUOVE OPERE AUTOSTRADALI	
CODICE IDENTIFICATIVO APPALTO/PROGETTO 111206 LL00 PD/DG/GEO		CODICE IDENTIFICATIVO APPALTO/PROGETTO 00000 00000 D/GEO 0011 00		ORDINATORE nn SCALA 1:5000	
PROJECT MANAGER REDATTO		SUPPORTO SPECIALISTICO VERIFICATO		REVISIONE n. 01 02 03 04	

VISTO DEL COMMITTENTE
autostrade per l'italia
 IL RESPONSABILE DIRIGENTE DEL PROCEDIMENTO
 ING. M. TORRESI

VISTO DEL CONCESSIONE
 Ministero delle Infrastrutture e dei Trasporti
 Direzione Regionale del Lazio
 IL RESPONSABILE DEL CONCESSIONE
 ING. M. TORRESI