RETE DATI IN FIBRA OTTICA – SCHEMA SINOTTICO DI RETE TLC

non in scala

RETE DATI IN FIBRA OTTICA – SCHEMA GIUNTO DI DERIVAZIONE IN LINEA

non in scala

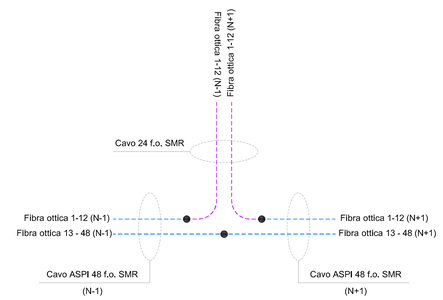

RETE DATI IN FIBRA OTTICA – SCHEMA DISPOSIZIONE INFRASTRUTTURA

non in scala

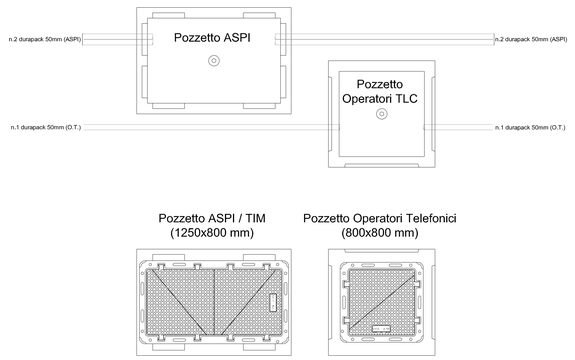

RETE DATI IN FIBRA OTTICA – ARMADIO RACK 48U TERMINAZIONE F.O. ASPI

non in scala

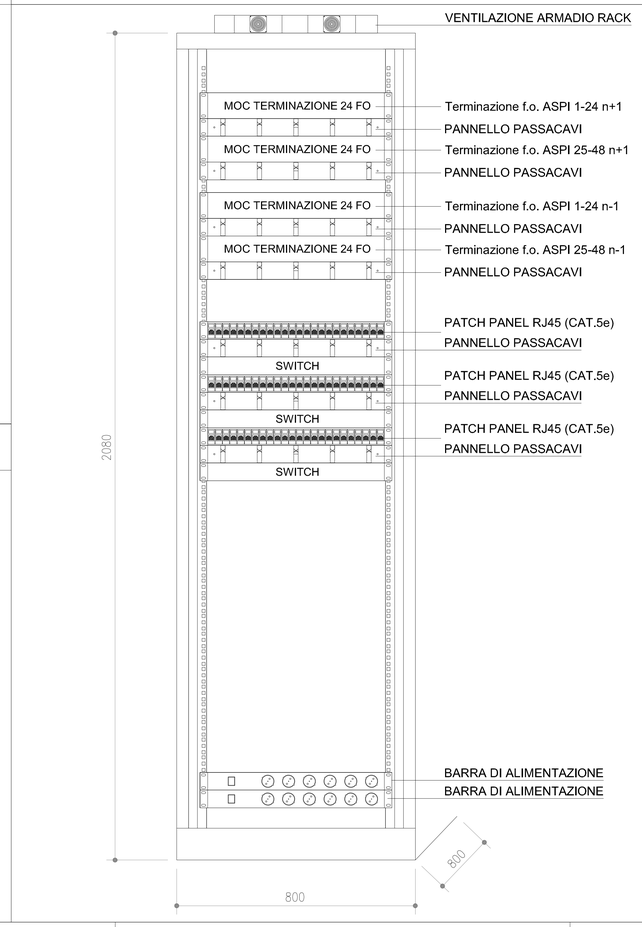

RETE DATI IN FIBRA OTTICA – STANDARD TERMINAZIONE GUIDA DIN (TIPO 2)

non in scala

MINIBOX OTTICO SU BARRA DIN

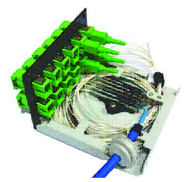

INGRESSO CAVO E PORTAGIUNTI

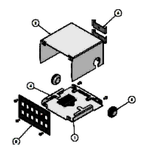

VISTA D'ASSIEME

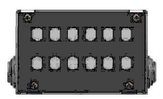

VISTA FRONTALE
PANNELLO ST/FC

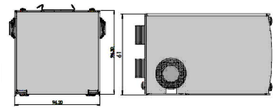

VISTA SUPERIORE

VISTA LATERALE

DETTAGLIO COMPONENTI	
1	Base
2	Coperchio
3	Frontalino ST/FC Simplex
4	Portagiunti compatto (max 12 fo)
5	Passacavo in polimero flessibile
6	Clip per installazione su barra DIN

RETE DATI IN FIBRA OTTICA – PARTICOLARE INFRASTRUTTURA F.O. IN LINEA

non in scala

LEGENDA

- Cavo ASPI rete WAN / LAN 48 fibre ottiche SMR
- Cavo ASPI derivazione LAN 24 fibre ottiche SMR
- Giunto di derivazione fibra ottica
- Cavo TIM / ASPI derivazione 20 fibre ottiche SMR
- Giunto di derivazione fibra ottica

autostrade per l'italia

AUTOSTRADA (A12) : ROMA - CIVITAVECCHIA

TRATTO: CERVETERI - TORRIMPIETRA

POTENZIAMENTO FUNZIONALE
TRATTO CERVETERI - TORRIMPIETRA

PROGETTO DEFINITIVO

PARTE AUTOSTRADALE

IMPIANTI

RETE TLC FIBRA OTTICA, SINOTTICO DI RETE,
DISPOSIZIONE APPARECCHIATURE E PARTICOLARI DI INSTALLAZIONE

IL PROGETTISTA SPECIALISTICO	IL RESPONSABILE INTEGRAZIONE PRESTAZIONI SPECIALISTICHE	IL DIRETTORE TECNICO
Ing. Luigi Schiavetta Ord. Ingg. Pavia n.1272 RESPONSABILE OPERE TECNOLOGICHE	Ing. Danilo D'Alessandro Ord. Ingg. L'Aquila N. 1503	Ing. Orlando Mazza Ord. Ingg. Pavia N. 1496 RESPONSABILE PROGETTAZIONE NUOVE OPERE AUTOSTRADALI

CODICE IDENTIFICATIVO													ORDINATORE
RIFERIMENTO PROGETTO			RIFERIMENTO DIRETTORIO					RIFERIMENTO ELABORATO					
Codice Commessa	Cod. Tratto/Prog. Cod. Appalto	Fase	Capitolo	Paragrafo	W B S	Parte d'opera	Tip.	Disciplina	Progressivo	Rev.	SCALA
111206	LL00	PD	AU	OPC	00000	00000	D	O P T	0060	00	-

REVISIONE	
n.	data
0	LUGLIO 2018
1	-
2	-
3	-
4	-

spea ENGINEERING — Atlantia

PROJECT MANAGER: — SUPPORTO SPECIALISTICO: — REDATTO: — VERIFICATO:

VISTO DEL COMMITTENTE	VISTO DEL CONCEDENTE
autostrade per l'italia IL RESPONSABILE UNICO DEL PROCEDIMENTO ING. M. TORRESE	Ministero delle Infrastrutture e dei Trasporti DIPARTIMENTO PER LE INFRASTRUTTURE, GLI AFFARI GENERALI ED IL PERSONALE DIREZIONE GENERALE PER LA VIGILANZA SULLE CONCESSIONARIE AUTOSTRADALI

IL PRESENTE DOCUMENTO NON POTRA' ESSERE COPIATO, RIPRODOTTO O ALTRIMENTI PUBBLICATO, IN TUTTO O IN PARTE, SENZA IL CONSENSO SCRITTO DELLA SOC. AUTOSTRADE PER L'ITALIA S.P.A.. OGNI UTILIZZO NON AUTORIZZATO SARA' PERSEGUITO A NORMA DI LEGGE.
THIS DOCUMENT MAY NOT BE COPIED, REPRODUCED OR PUBLISHED, EITHER IN PART OR IN ITS ENTIRETY, WITHOUT THE WRITTEN PERMISSION OF SOC. AUTOSTRADE PER L'ITALIA S.P.A.. UNAUTHORIZED USE WILL BE PROSECUTED BY LAW.