

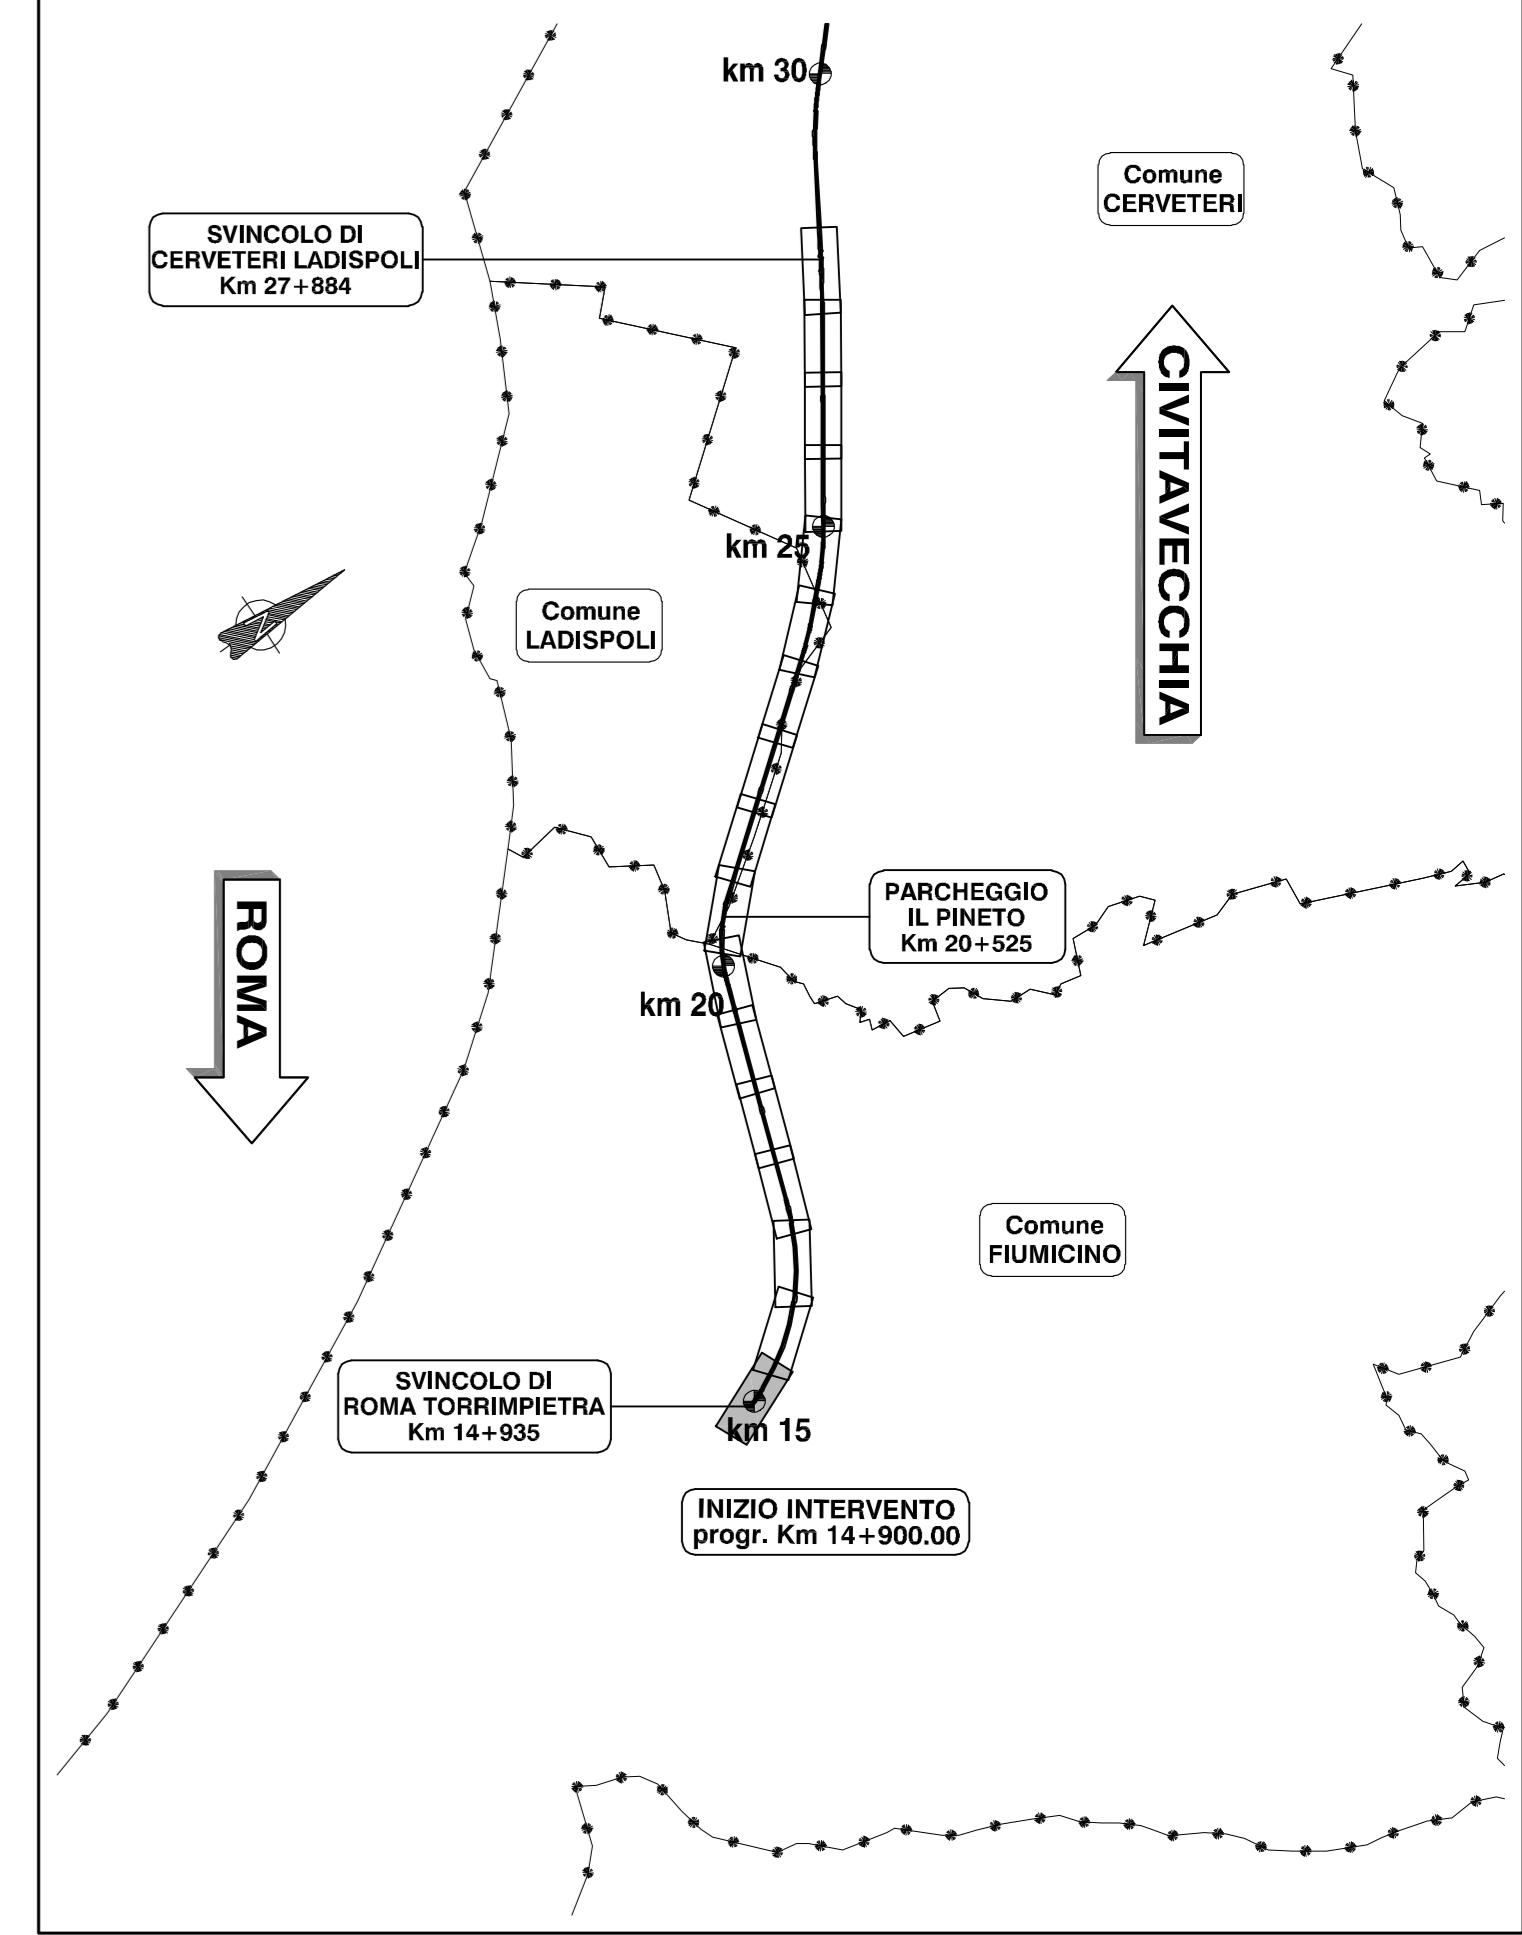


QUADRO DI UNIONE

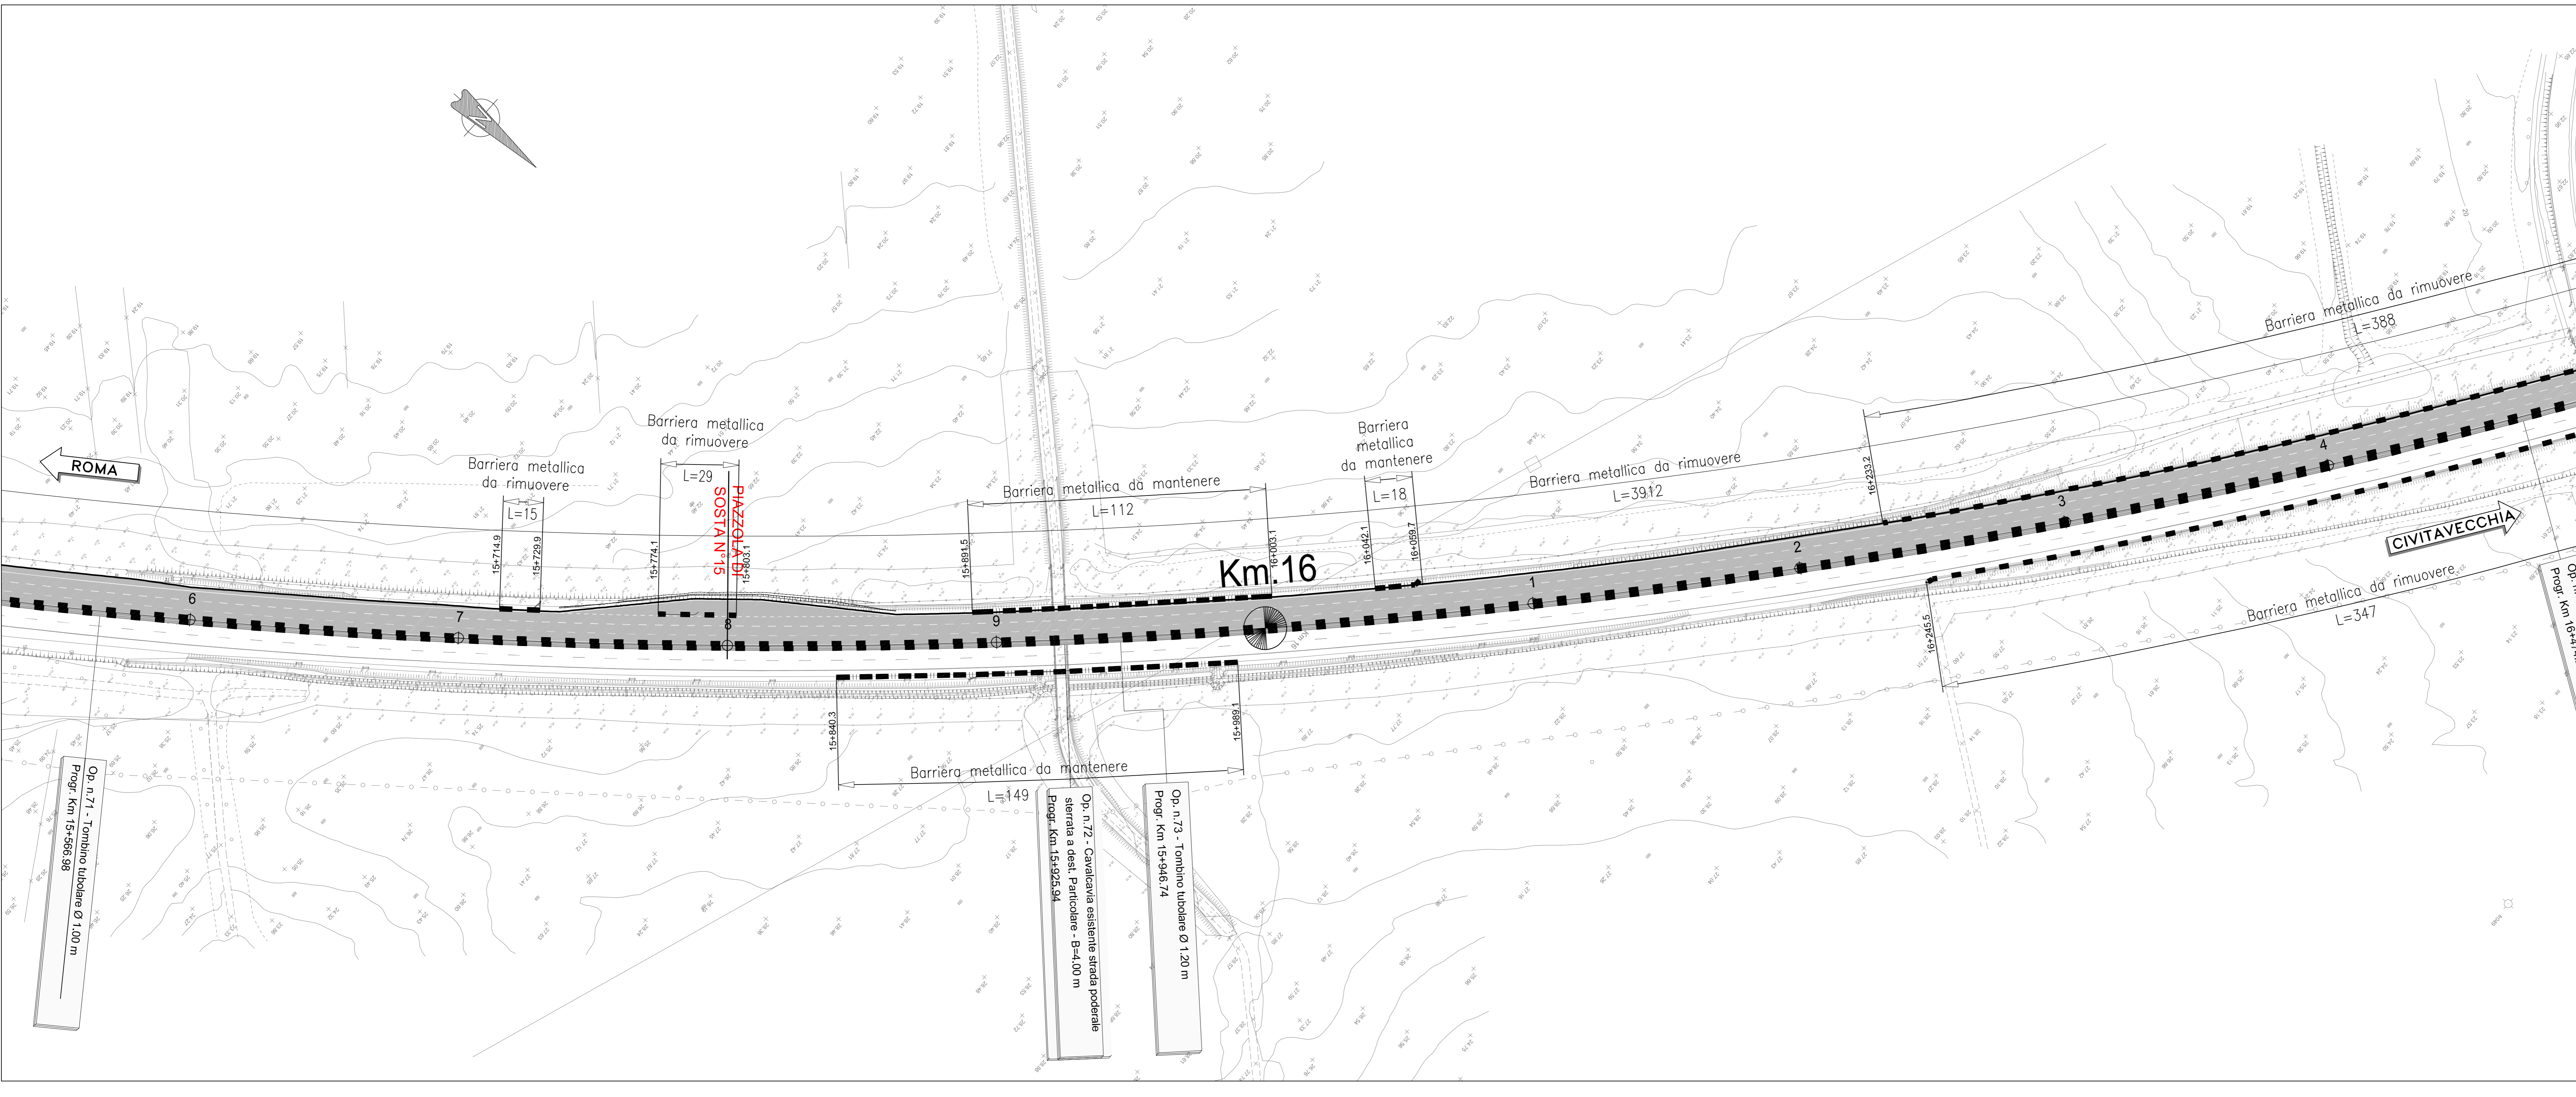

LEGENDA

- BARRIERA METALLICA ESISTENTE DA RIMUOVERE
- - - BARRIERA METALLICA ESISTENTE DA MANTENERE
- . - . BARRIERA IN CLS ESISTENTE DA RIMUOVERE
- . - . BARRIERA IN CLS ESISTENTE DA MANTENERE
- - - BARRIERA AMOVIBILE PER VARCO DA MANTENERE
- - - BARRIERA AMOVIBILE PER VARCO DA RIMUOVERE
- ATTENUATORE D'URTO DA RIMUOVERE

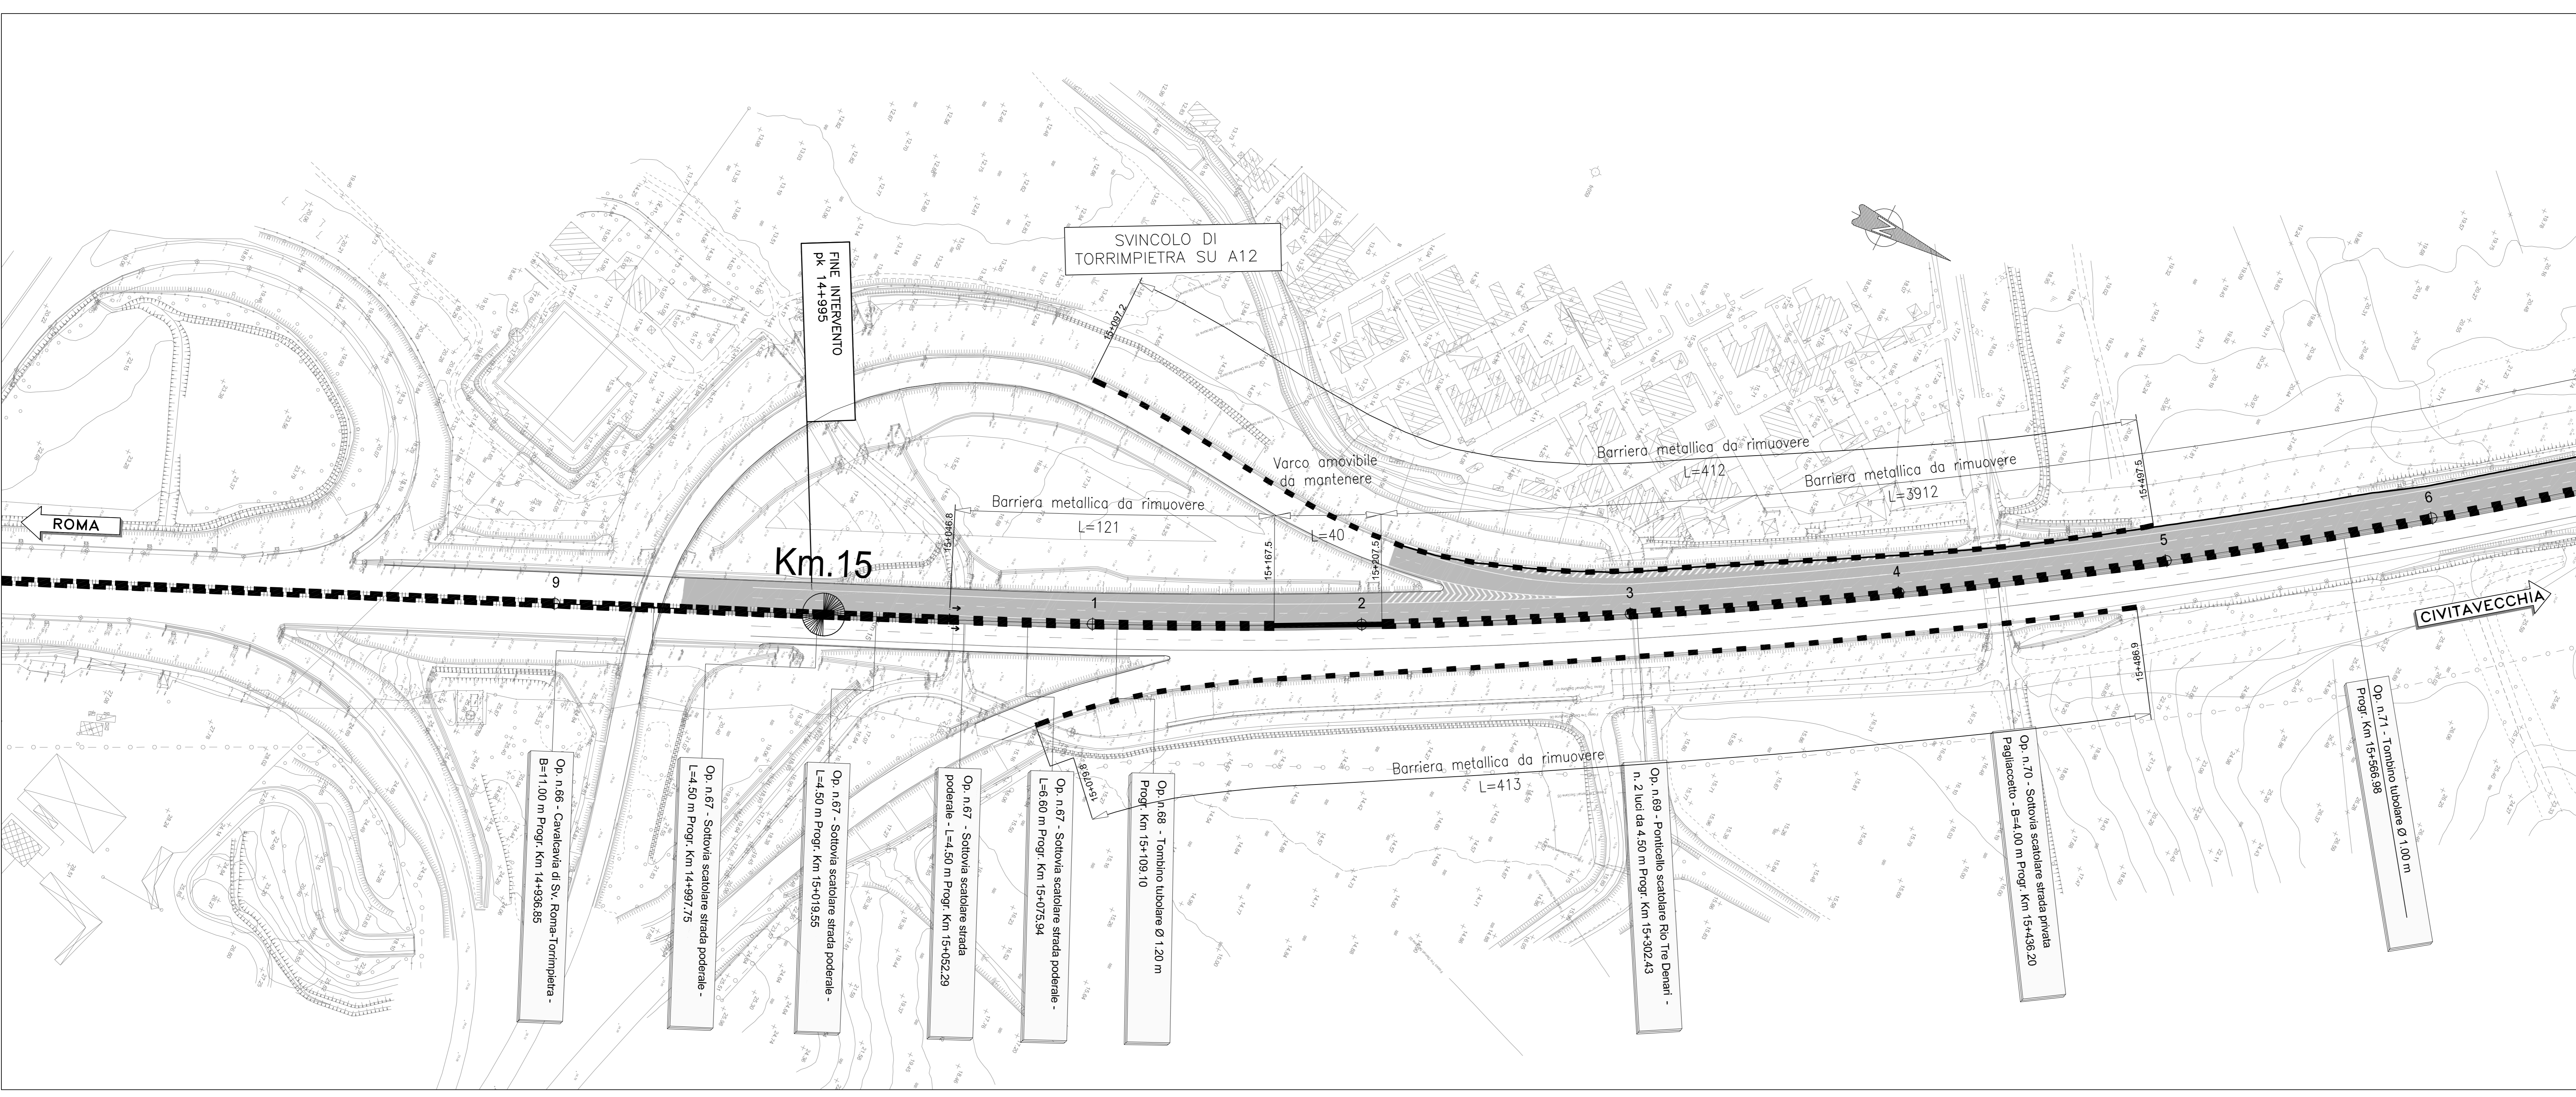

AUTOSTRADA (A12) : ROMA - CIVITAVECCHIA

TRATTO: CERVETERI - TORRIMPIETRA

POTENZIAMENTO FUNZIONALE  
TRATTO CERVETERI - TORRIMPIETRA

PROGETTO DEFINITIVO

AU - CORPO AUTOSTRADALE

OPERE COMPLEMENTARI

Planimetrie delle rimozioni

Planimetria delle rimozioni - TAV. 1 / 9

(da km 15+000 a km 16+500)

<p>IL PROGETTISTA SPECIALISTICO</p> <p>Ing. Gianluigi Solatore Spazzolotto Via. Ingg. Milano n.22796</p> <p>RESPONSABILE STUDIO E PROGETTO</p>		<p>IL RESPONSABILE AUTORIZZAZIONE PRESTAZIONI SPECIALISTICHE</p> <p>Ing. Danilo Diabene Via. Ingg. L'Asola n. 1083</p>		<p>IL DIRETTORE TECNICO</p> <p>Ing. Omberto Mazzi Via. Ingg. Pavia n. 1406</p> <p>RESPONSABILE PROGETTAZIONE INNOVATIVE OPERE AUTOSTRADALI</p>	
<p>CODICE IDENTIFICATIVO</p> <p>111206 LL00 PD/AU/OPC 00000 00000 D STD 0060 00</p>		<p>SCALA</p> <p>1:1000</p>		<p>REVISIONE</p> <p>1 -</p> <p>2 -</p> <p>3 -</p> <p>4 -</p>	
<p>PROGETTO</p>		<p>VERIFICATO</p>		<p>REVISIONE</p>	

VISTO DEL COMMITTENTE: **autostrade per l'italia**

IL RESPONSABILE LAVORI DEL FIDUCIATARIO: **ING. M. FORRESE**

VISTO DEL CONCESSIONARIO: **Ministero delle Infrastrutture e dei Trasporti**