

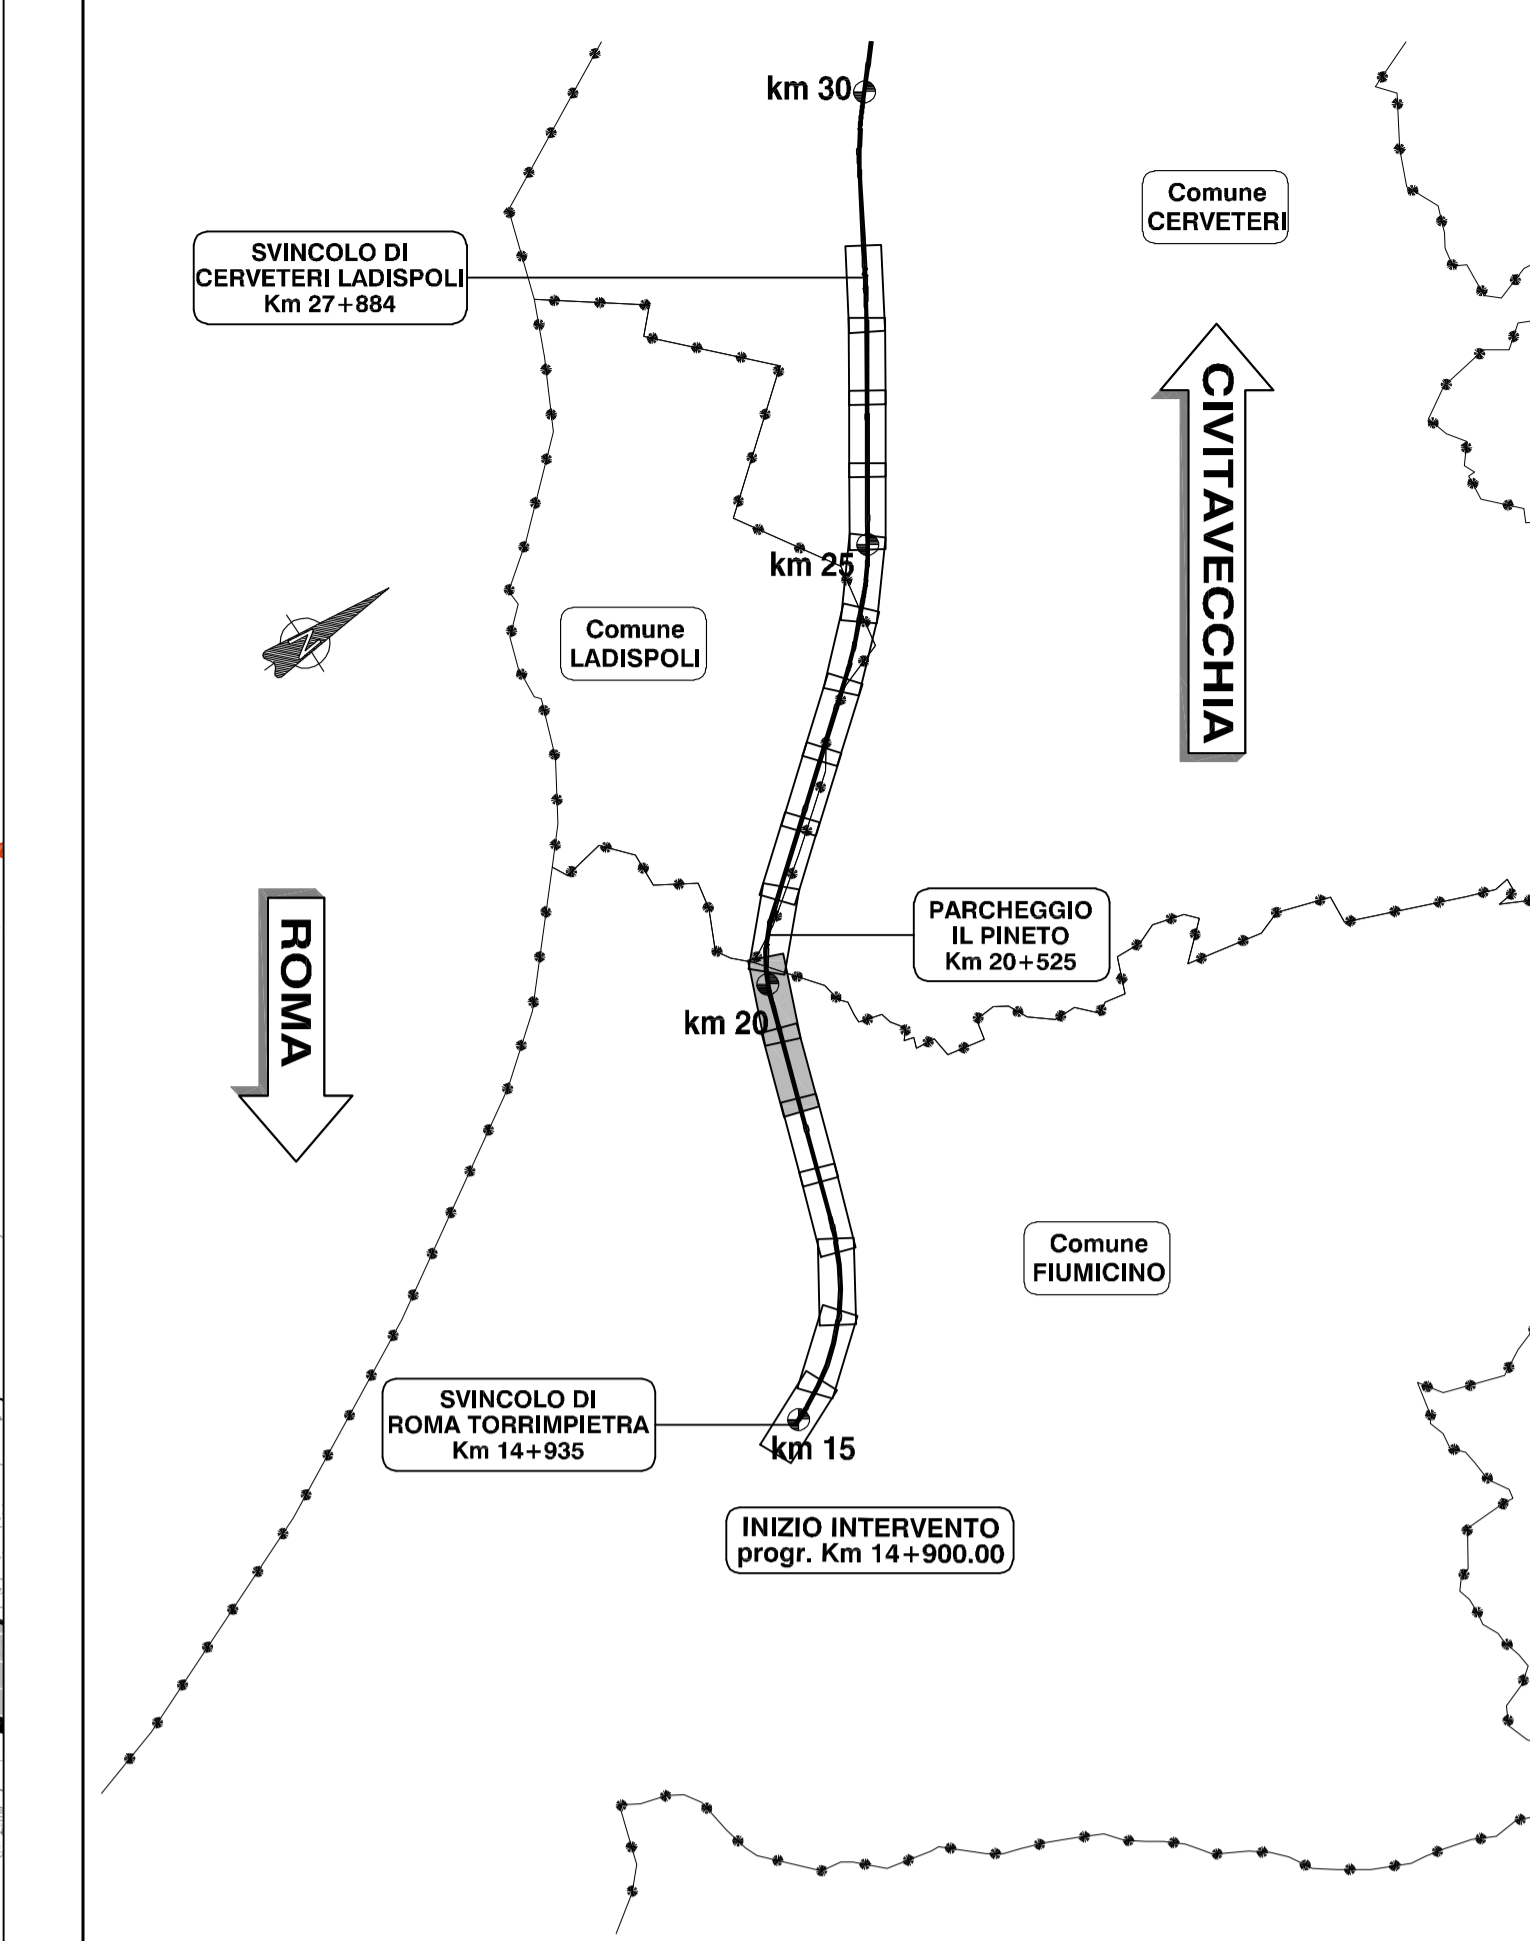


QUADRO DI UNIONE

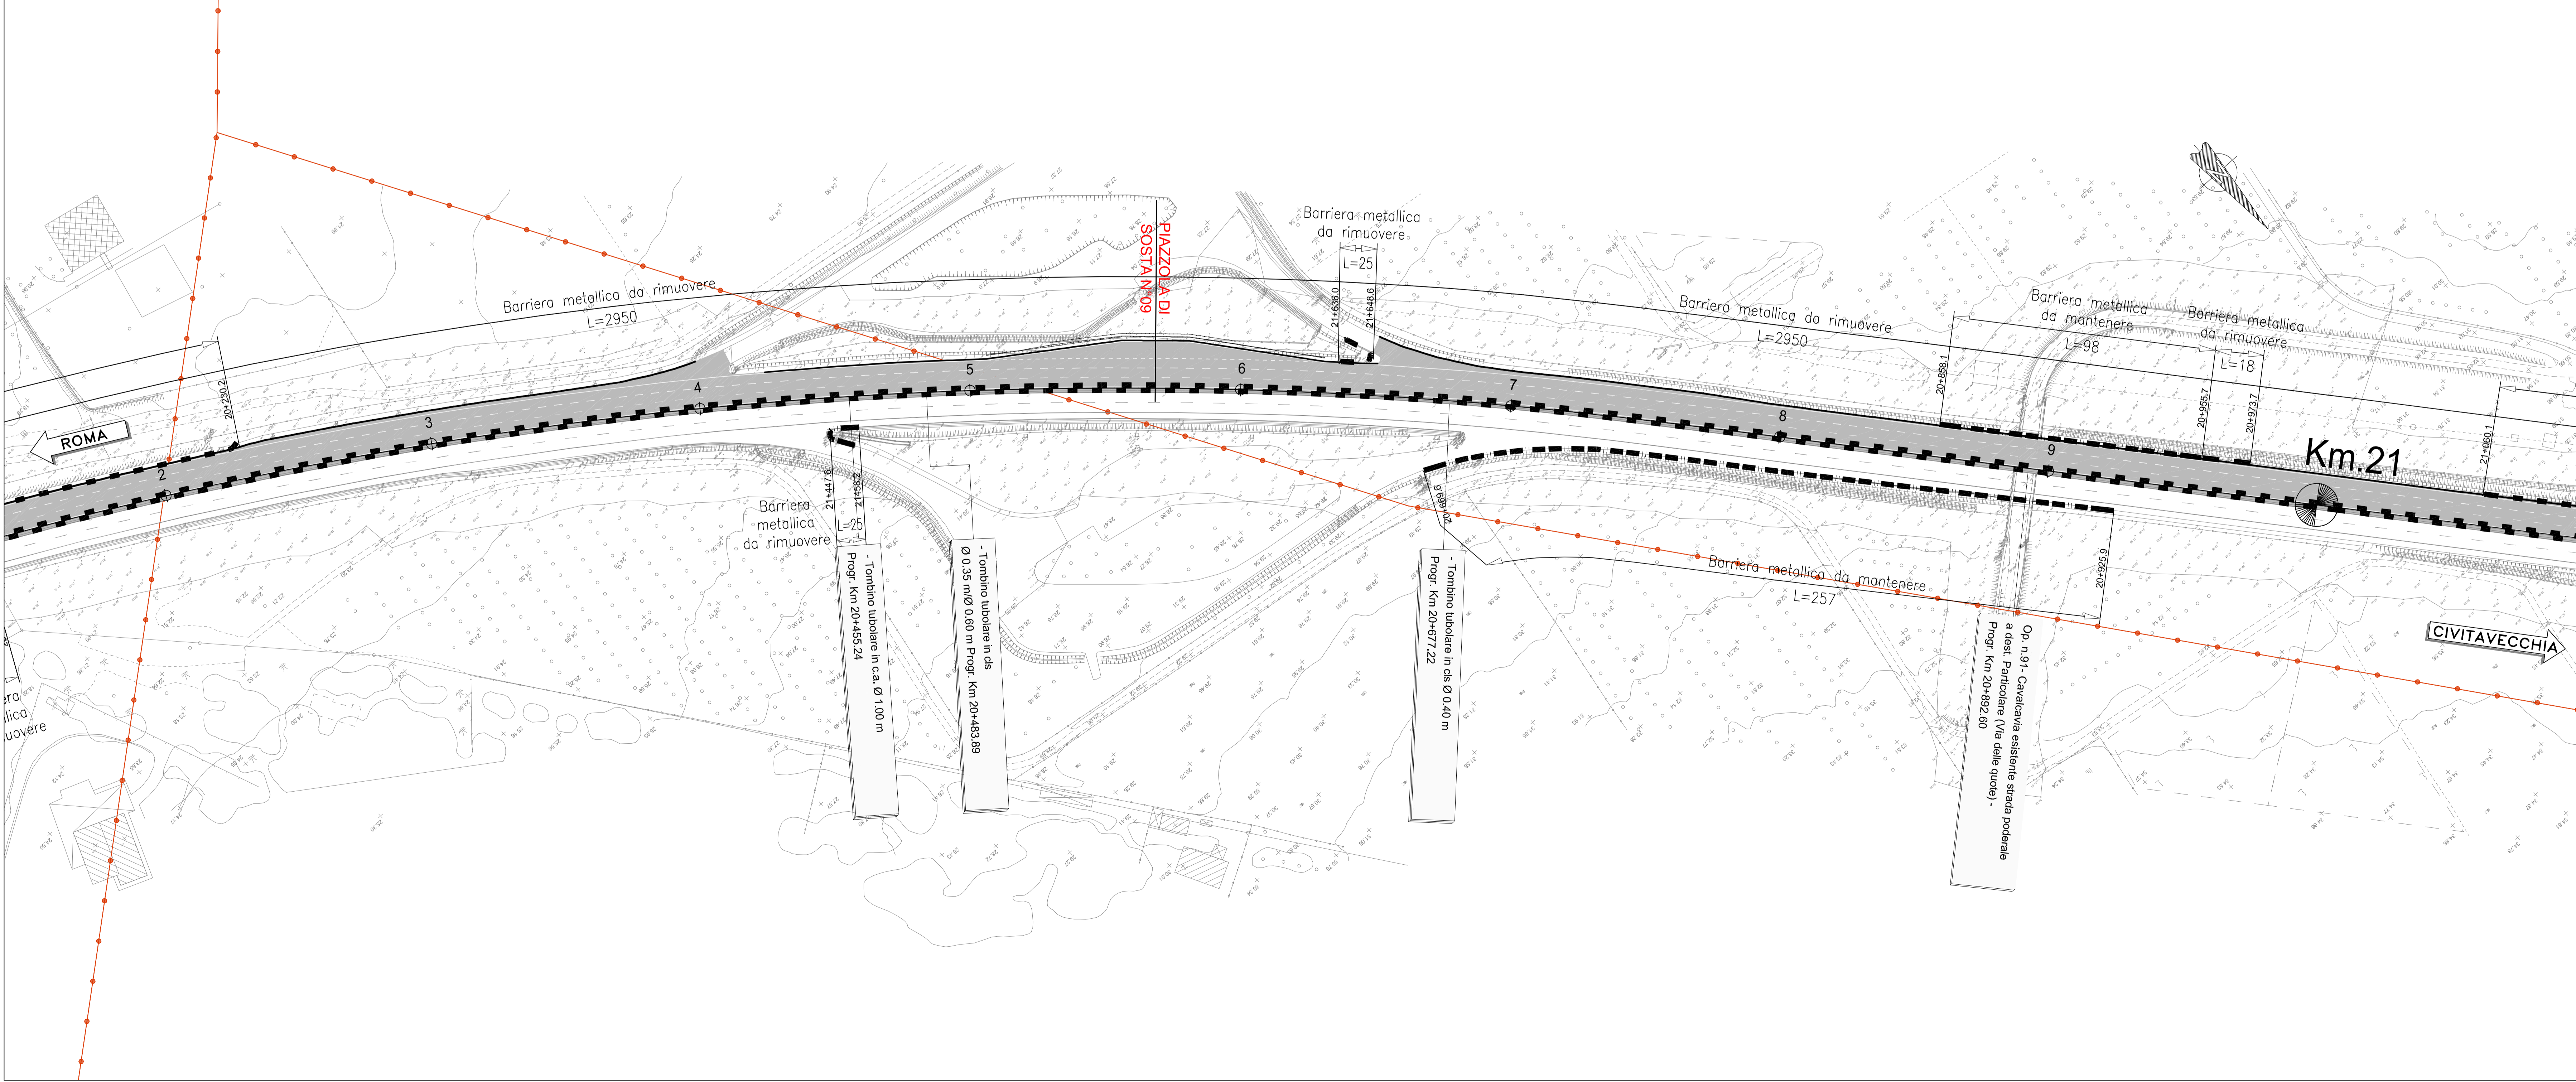

LEGENDA

- BARRIERA METALLICA ESISTENTE DA RIMUOVERE
- BARRIERA METALLICA ESISTENTE DA MANTENERE
- BARRIERA IN CLS ESISTENTE DA RIMUOVERE
- BARRIERA IN CLS ESISTENTE DA MANTENERE
- BARRIERA AMOVIBILE PER VARCO DA MANTENERE
- BARRIERA AMOVIBILE PER VARCO DA RIMUOVERE
- ATTENUATORE D'URTO DA RIMUOVERE

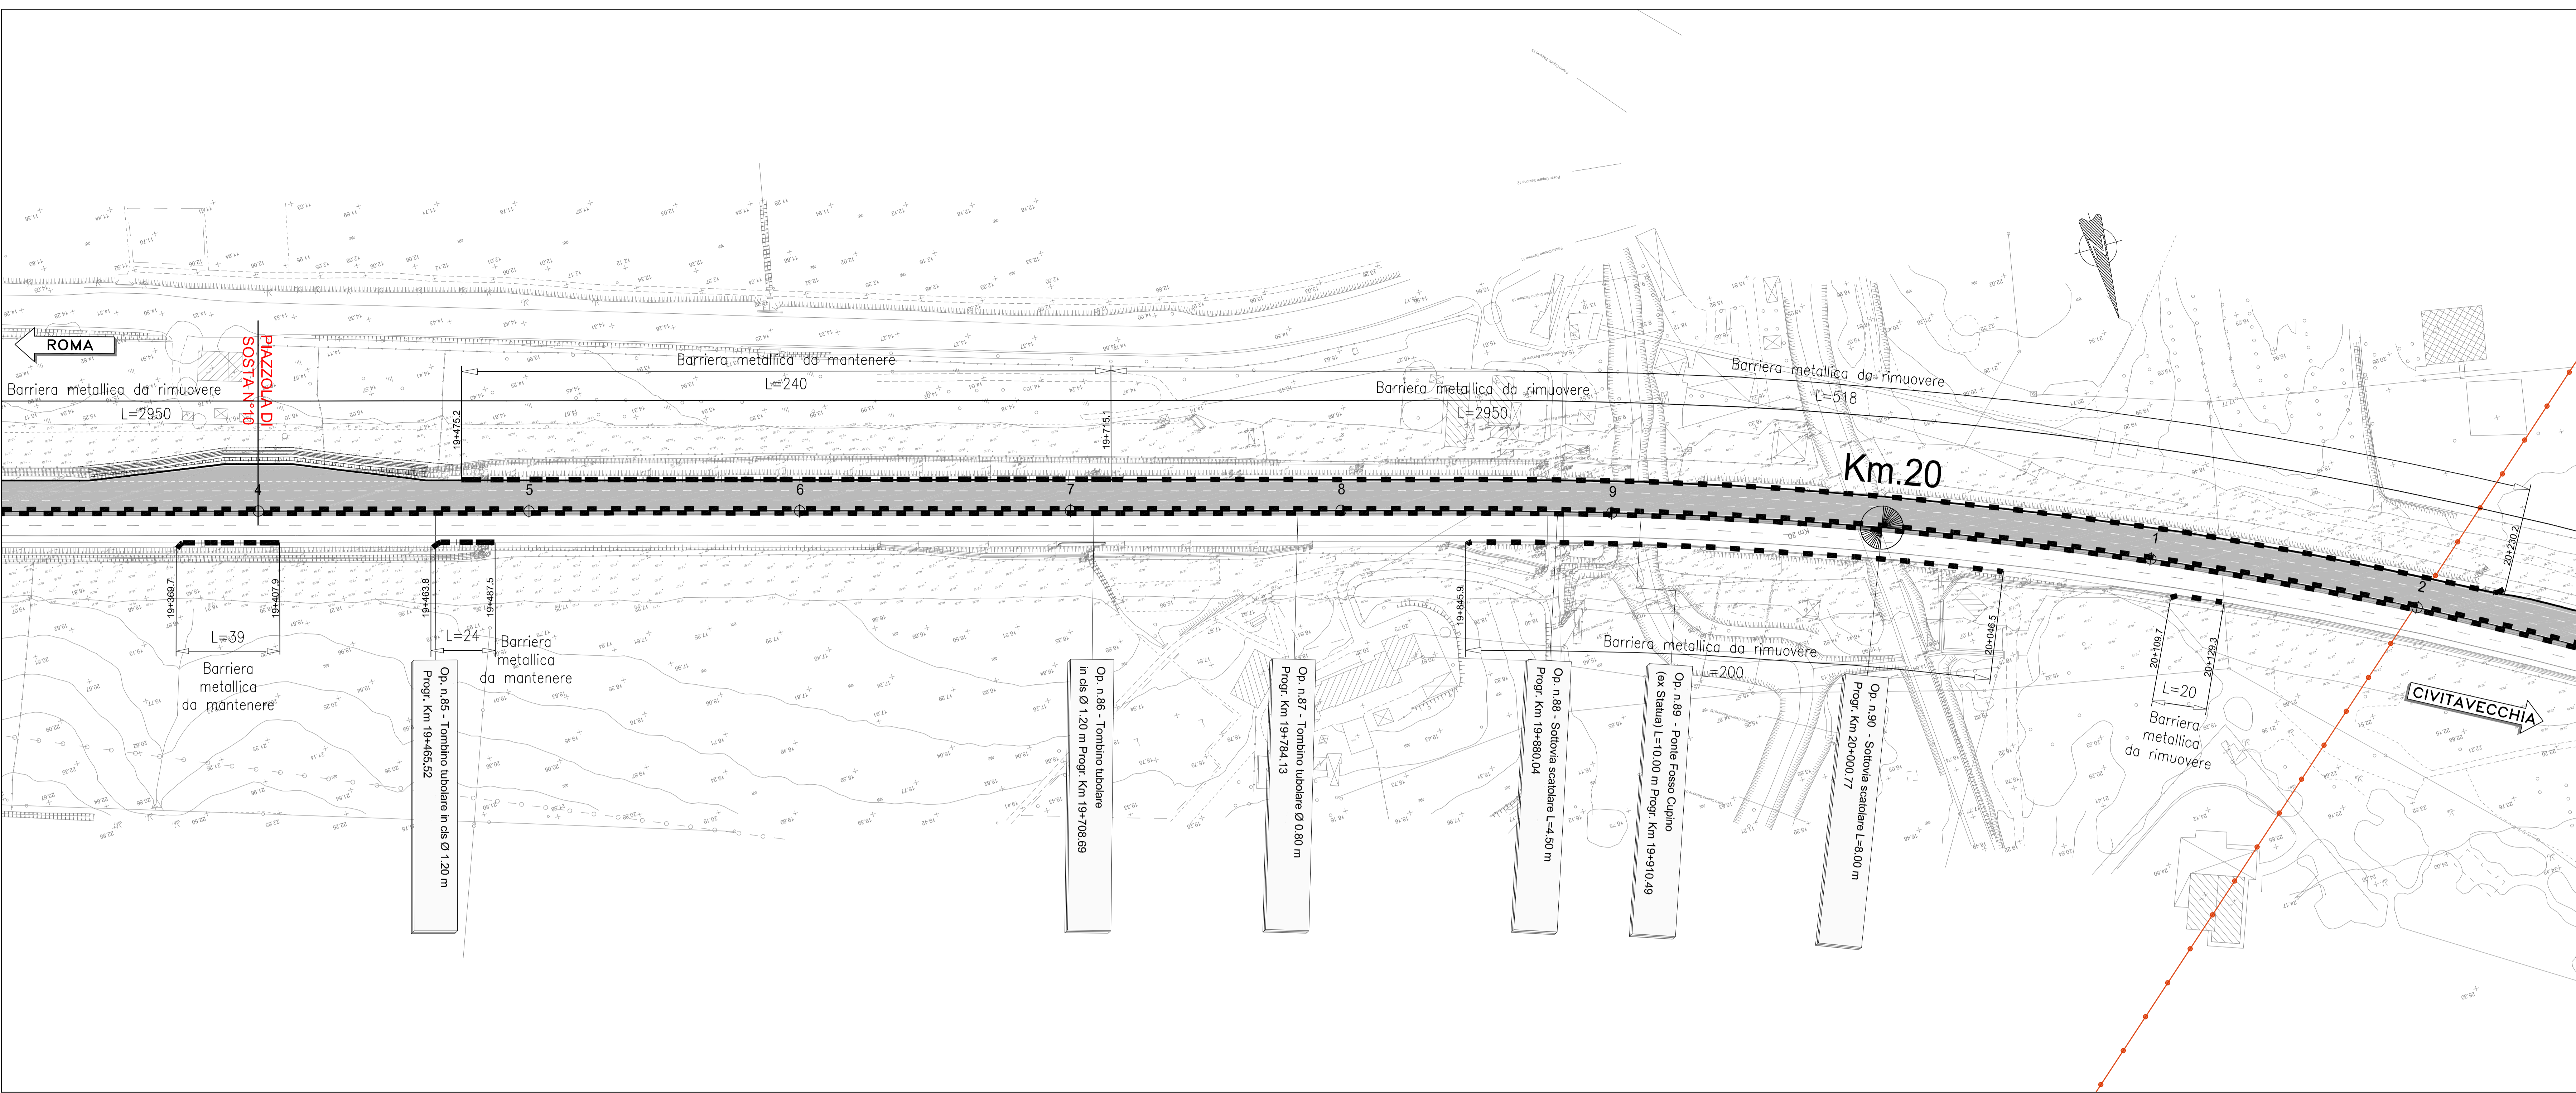

AUTOSTRADA (A12) : ROMA - CIVITAVECCHIA

TRATTO: CERVETERI - TORRIMPIETRA

POTENZIAMENTO FUNZIONALE
TRATTO CERVETERI - TORRIMPIETRA

PROGETTO DEFINITIVO

AU - CORPO AUTOSTRADALE

OPERE COMPLEMENTARI

Planimetrie delle rimozioni

Planimetria delle rimozioni - TAV. 4 / 9

(da km 19+500 a km 21+000)

IL PROGETTISTA SPECIALISTICO Ing. Gianluigi Solimone Spizzichino Ord. Ingeg. Milano n.425796 RESPONSABILE STUDIO E ANALISI STRUTTURALE		IL RESPONSABILE AUTORIZZAZIONE PRESTAZIONI SPECIFICHE Ing. Danilo D'Amico Ord. Ingeg. L'Aquila n. 1503		IL DIRETTORE TECNICO Ing. Orlando Mazzo Ord. Ingeg. Parma n. 1496 RESPONSABILE PROGETTAZIONE NUOVE OPERE AUTOSTRADALI	
CODICE IDENTIFICATIVO 111206 LL00 PD/AU/OPC 00000 00000 D STD 0063 00					
PROJECT MANAGER: spea / Antilia					
SUPPORTO SPECIALISTICO:					
REVISIONE:					
VERIFICATO:					