

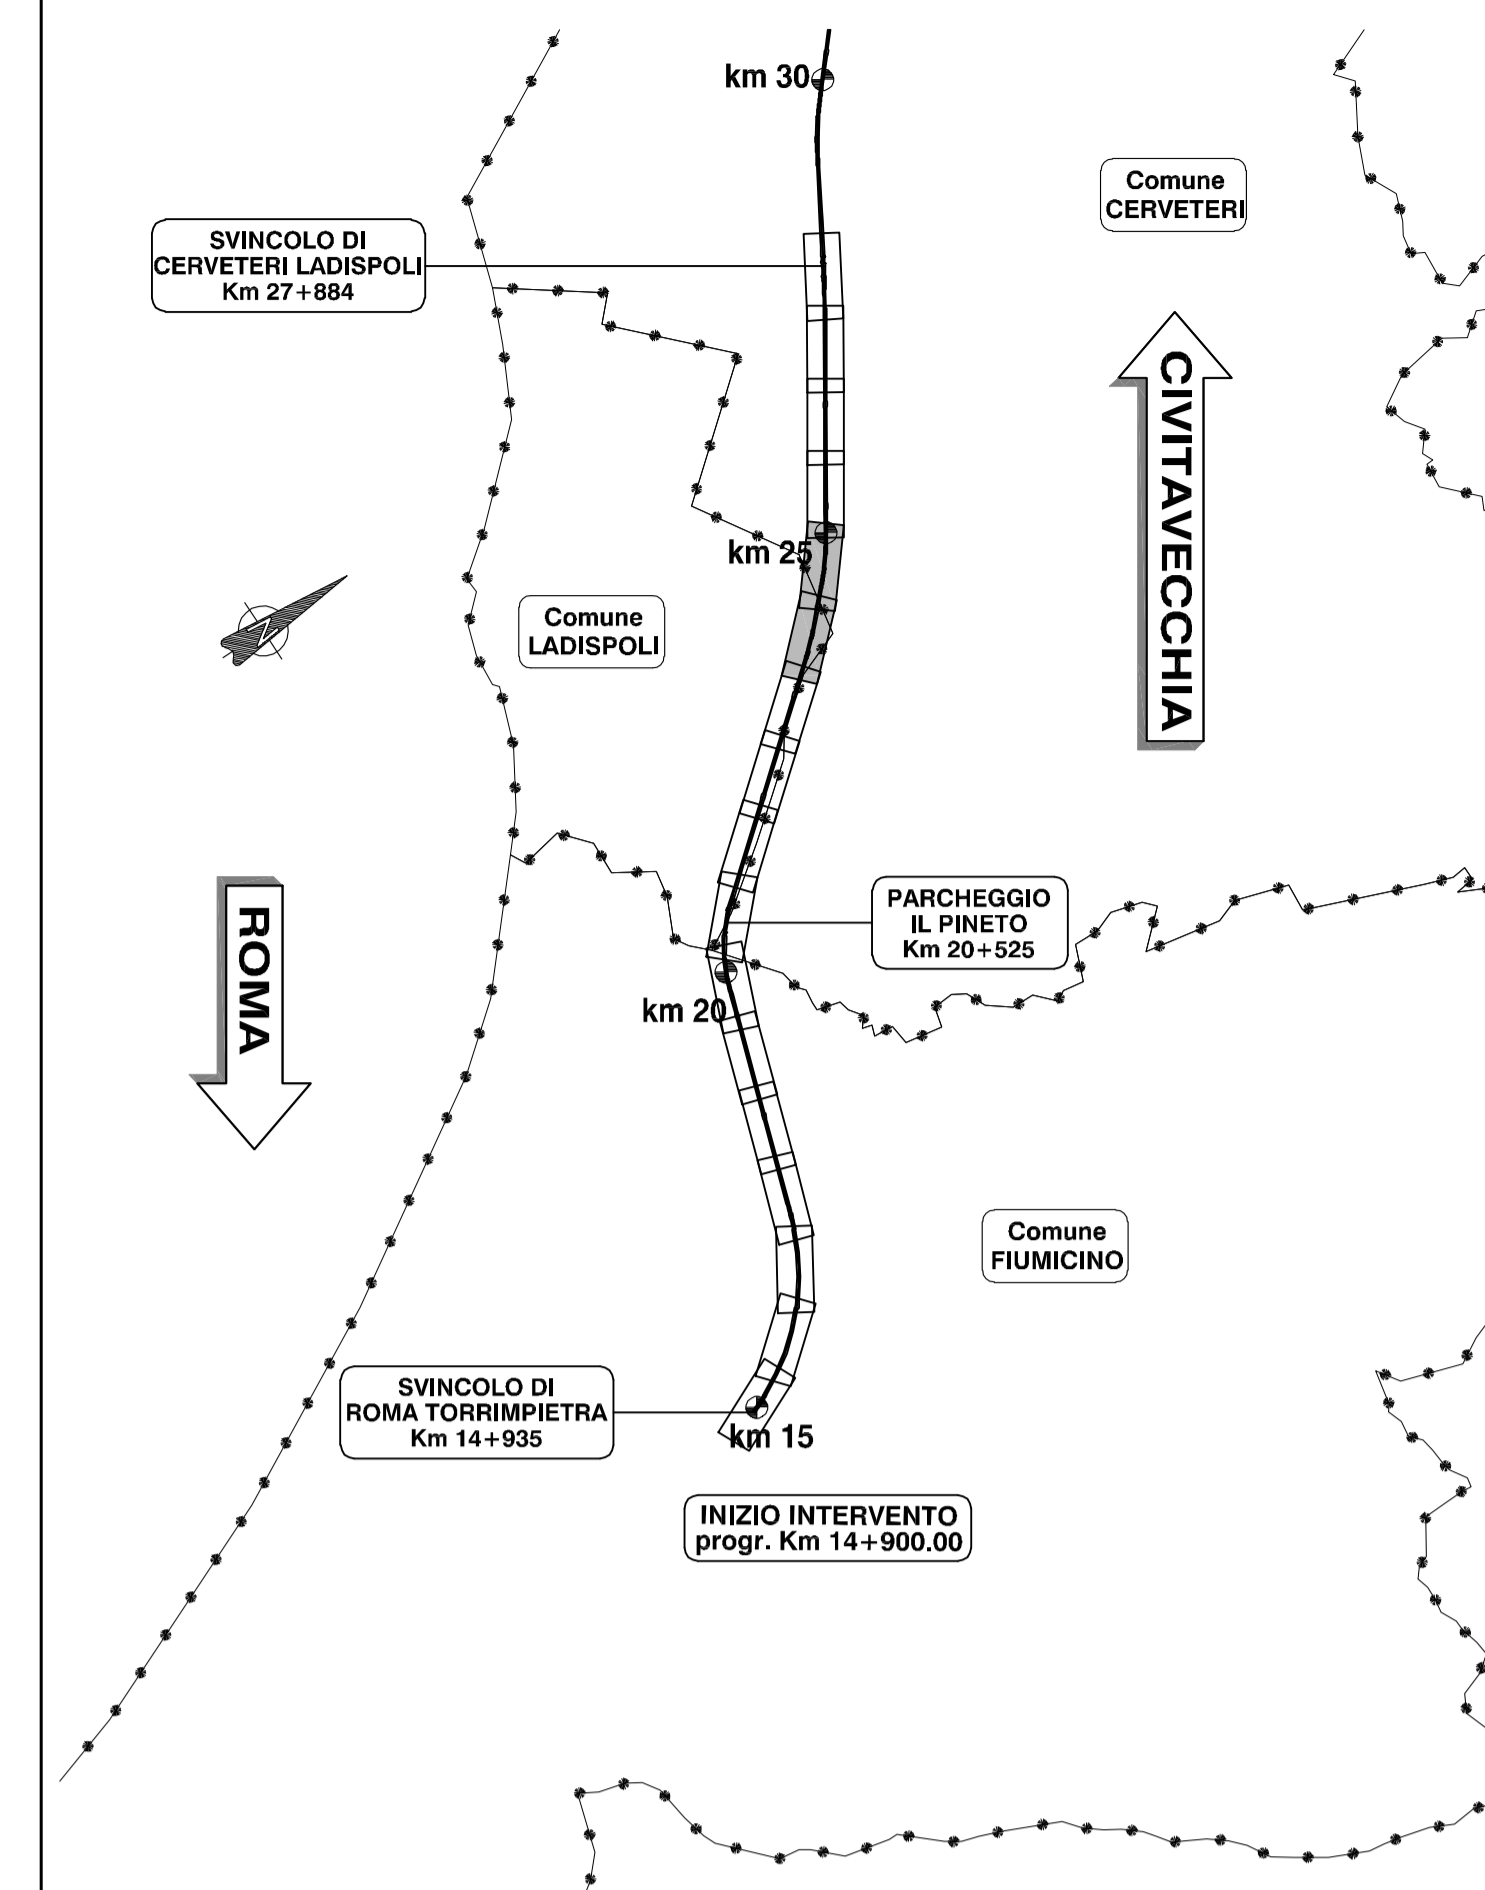


QUADRO DI UNIONE

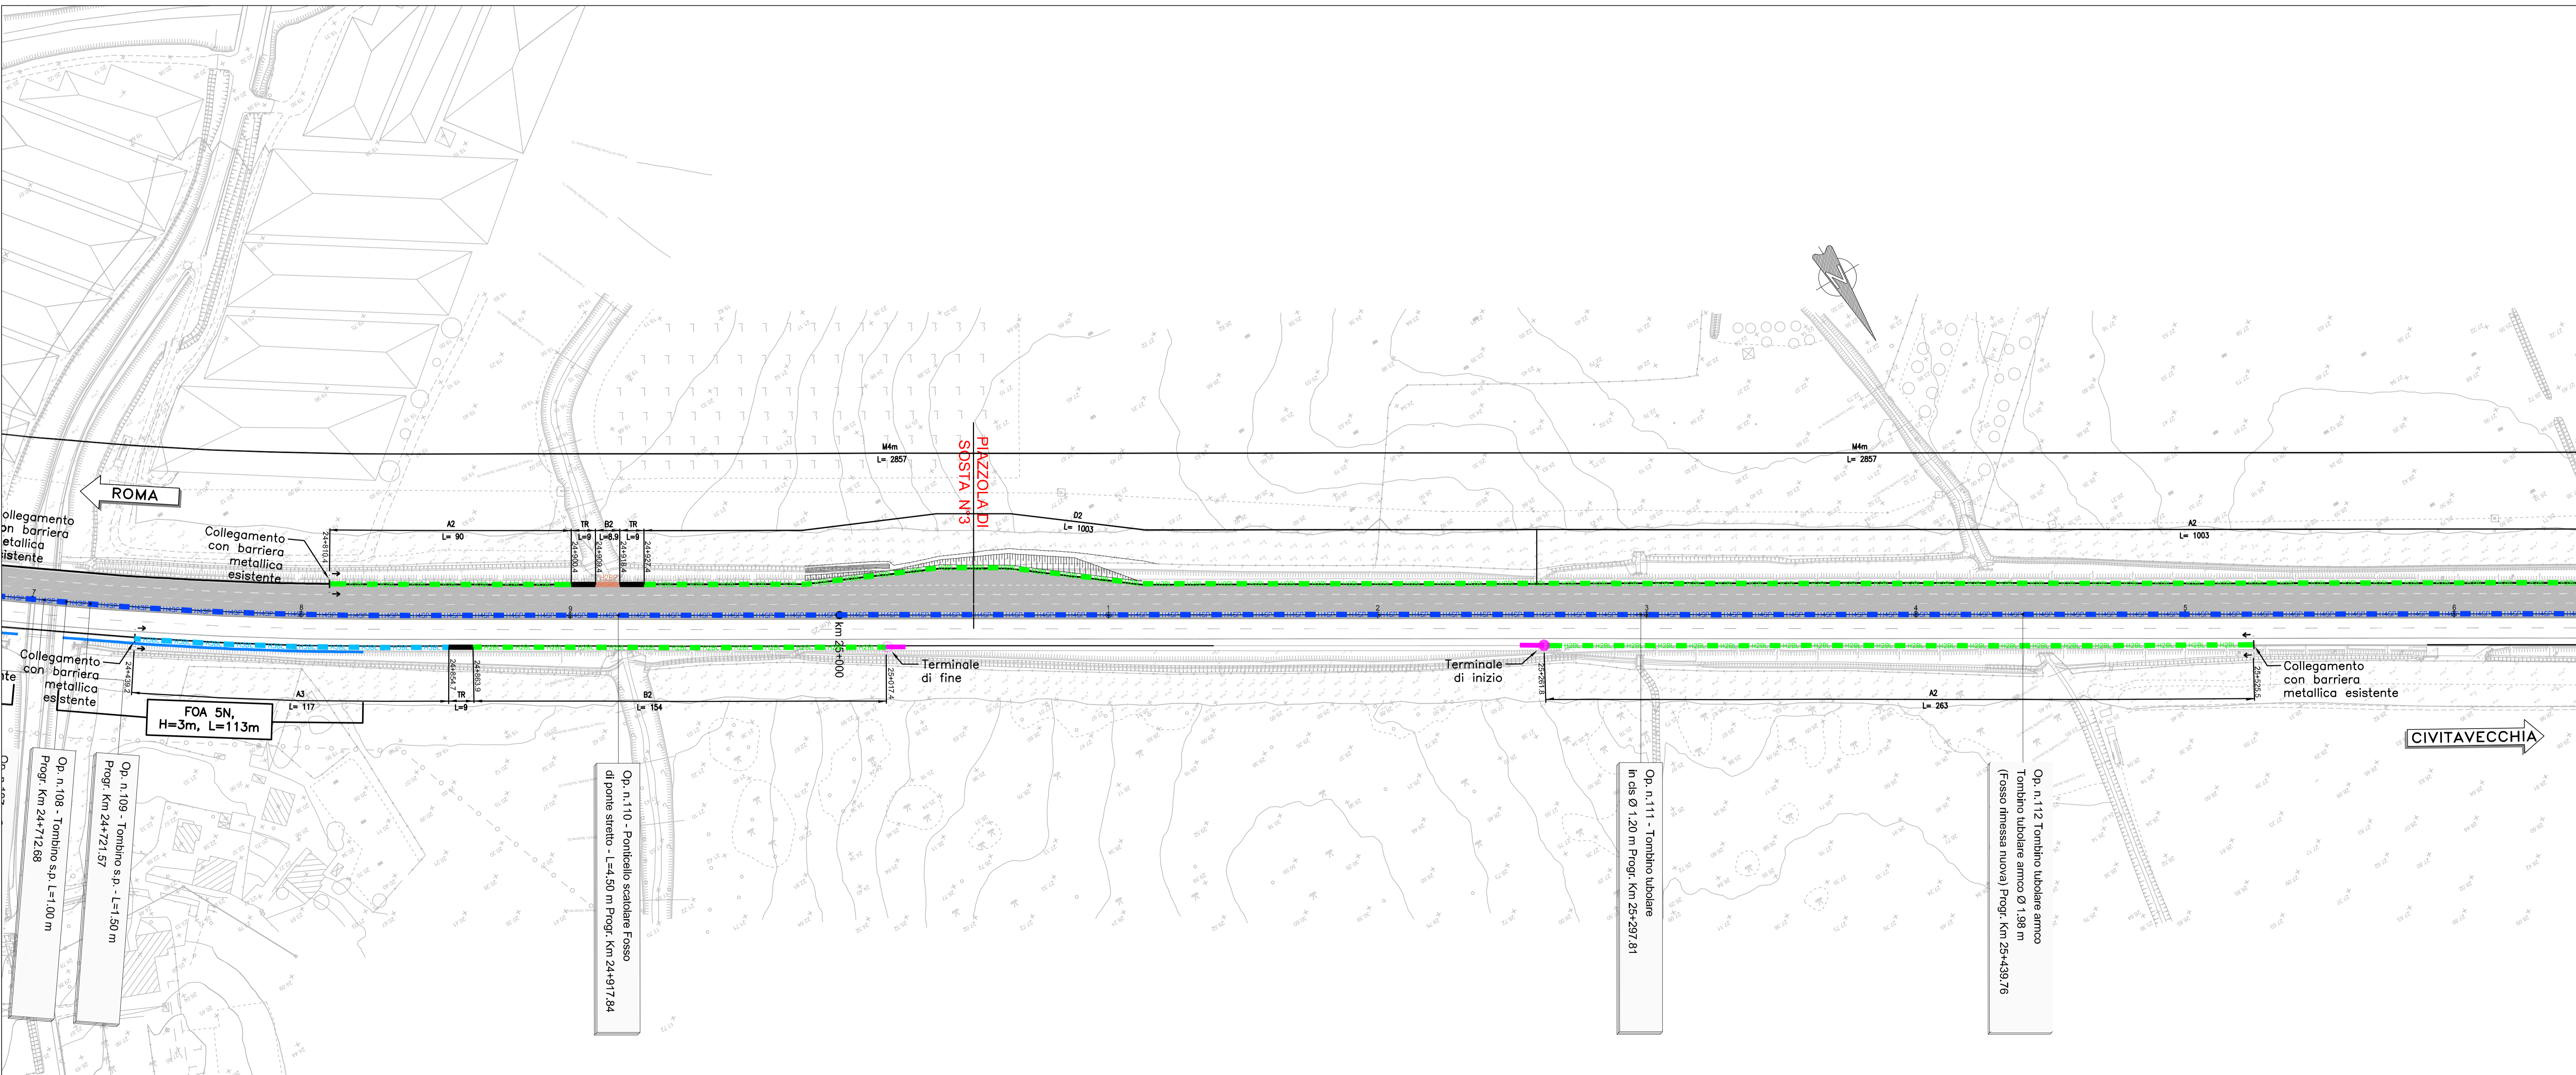

BARRIERE DI PROGETTO LEGENDA

- H4SPR BARRIERA METALLICA CLASSE "H4" DA SPARTITRIFICO
- H4SPR BARRIERA METALLICA BORDO PONTE CLASSE "H4" DA SPARTITRIFICO
- H4SPR BARRIERA METALLICA CLASSE "H4" DA BORDO PONTE
- H4SPR BARRIERA METALLICA CLASSE "H4" DA BORDO LATERALE
- H4SPR BARRIERA METALLICA CLASSE "H4" DA BORDO PONTE
- H4SPR BARRIERA METALLICA CLASSE "H4" DA BORDO LATERALE
- H4SPR BARRIERA POLIFUNZIONALE (SICUREZZA + FOA) CLASSE "H4"
- H4SPR BARRIERA POLIFUNZIONALE (SICUREZZA + FOA) CLASSE "H4"
- H4SPR BARRIERA POLIFUNZIONALE (SICUREZZA + FOA) CLASSE "H4"
- H4SPR BARRIERA POLIFUNZIONALE (SICUREZZA + FOA) CLASSE "H4"
- H4SPR BARRIERA POLIFUNZIONALE DA SPARTITRIFICO CLASSE "H4"
- REDRZ PROFILO REDIRETTIVO
- ELEMENTO SPECIALE PER PROTEZIONE PIA
- ATTENUATORE D'URTO CLASSE 100 REDIRETTIVO
- ATTENUATORE D'URTO CLASSE 50 REDIRETTIVO
- ATTENUATORE D'URTO CLASSE 50 REDIRETTIVO
- TRANSIZIONE
- TERMINALE DI AVVI
- TERMINALE DI AVVI IN PRESENZA DI MARCIAPEDI
- BARRIERA AMMOBILE PER VARCO
- cordone in c.a. su filetto (70x100)
- ubicazione portali PMV e segnalazione vertice
- Richiami ai dettagli topografici per barriere bordolaterali e spartitraffico
- Limite di intervento

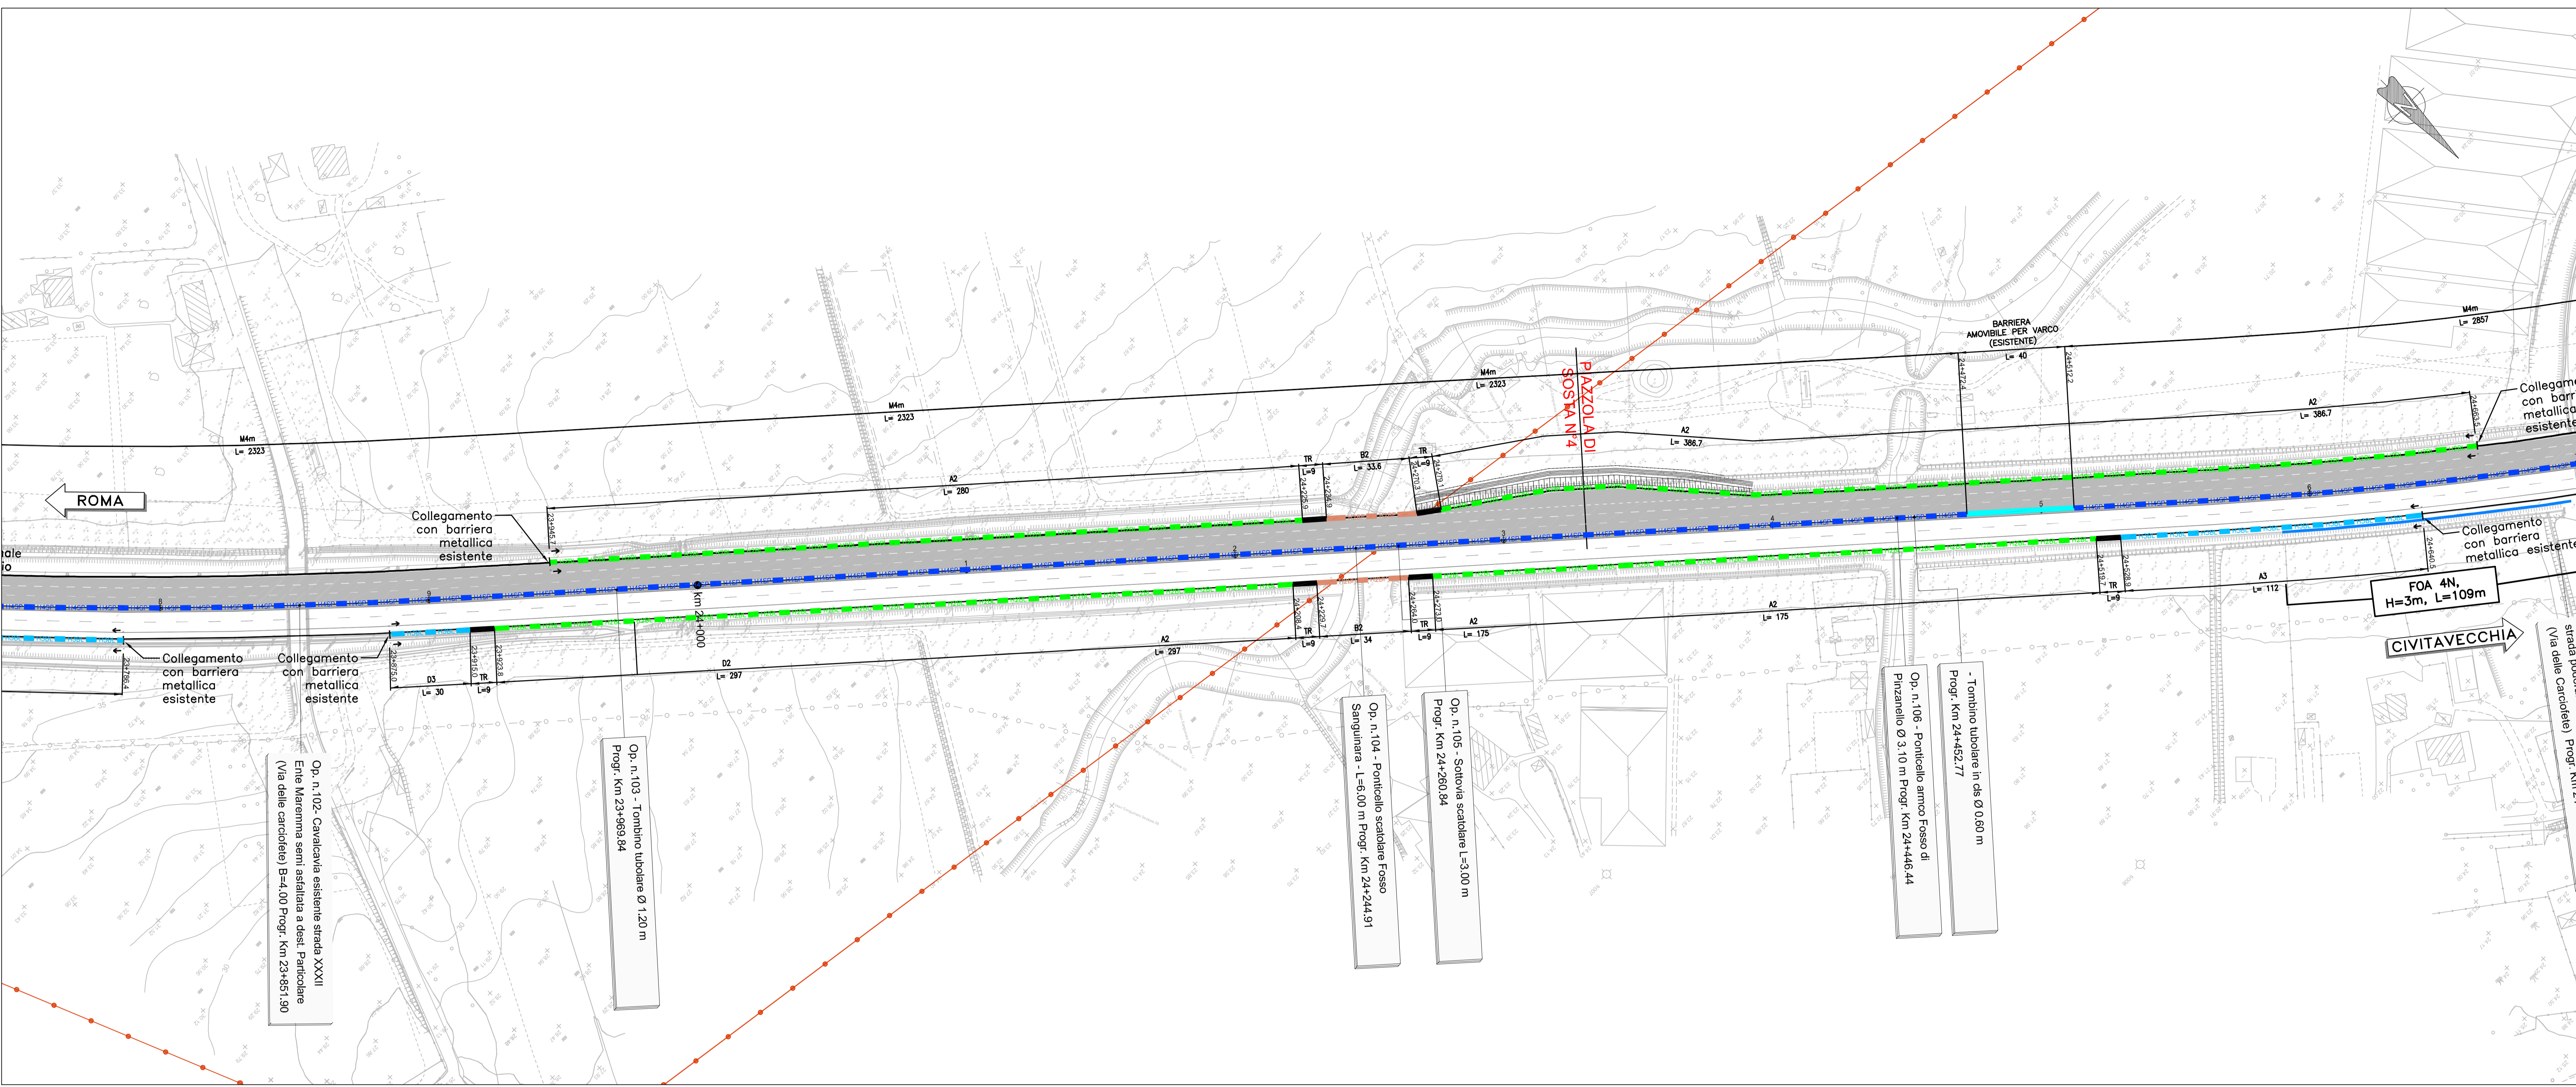

AUTOSTRADA (A12) : ROMA - CIVITAVECCHIA
TRATTO: CERVETERI - TORRIMPIETRA

POTENZIAMENTO FUNZIONALE
TRATTO CERVETERI - TORRIMPIETRA

PROGETTO DEFINITIVO

AU - CORPO AUTOSTRADALE

PROGETTO STRADALE

Planimetrie di progetto

Planimetria di Progetto - TAV. 7 / 9
(da km 24+000 a km 25+500)

IL PROGETTISTA SPECIALISTICO Ing. Gianluigi Solimano Spizzichino Ord. Ingg. Milano n.262796 RESPONSABILI STRADA E AVVICINAMENTI		IL RESPONSABILE ATTORAZIONARE PRESTAZIONI SPECIFICHE Ing. Danilo DiBenedetto Ord. Ingg. L'Aquila n. 1553		IL DIRETTORE TECNICO Ing. Osmano Mazza Ord. Ingg. Pavia n. 1456 RESPONSABILE E PROGETTISTA PROIEZIONE PROIEZIONE AUTOSTRADALI	
CODICE IDENTIFICATIVO					
111206	LL00	PD	AU	OPC	00000
					00000
					D
					S
					T
					D
					0086
					00
					nn
					SCALA
					1:1000

PROJECT MANAGER	SUPPORTO SPECIALISTICO	REVISIONE	DATA
		1	08/02/2016
2			
3			
4			

VISTO DEL COMMITTENTE

Ing. M. FORNISI

VISTO DEL CONCESSIONARIO

Ing. M. FORNISI

VISTO DEL CONCESSIONARIO

Ing. M. FORNISI