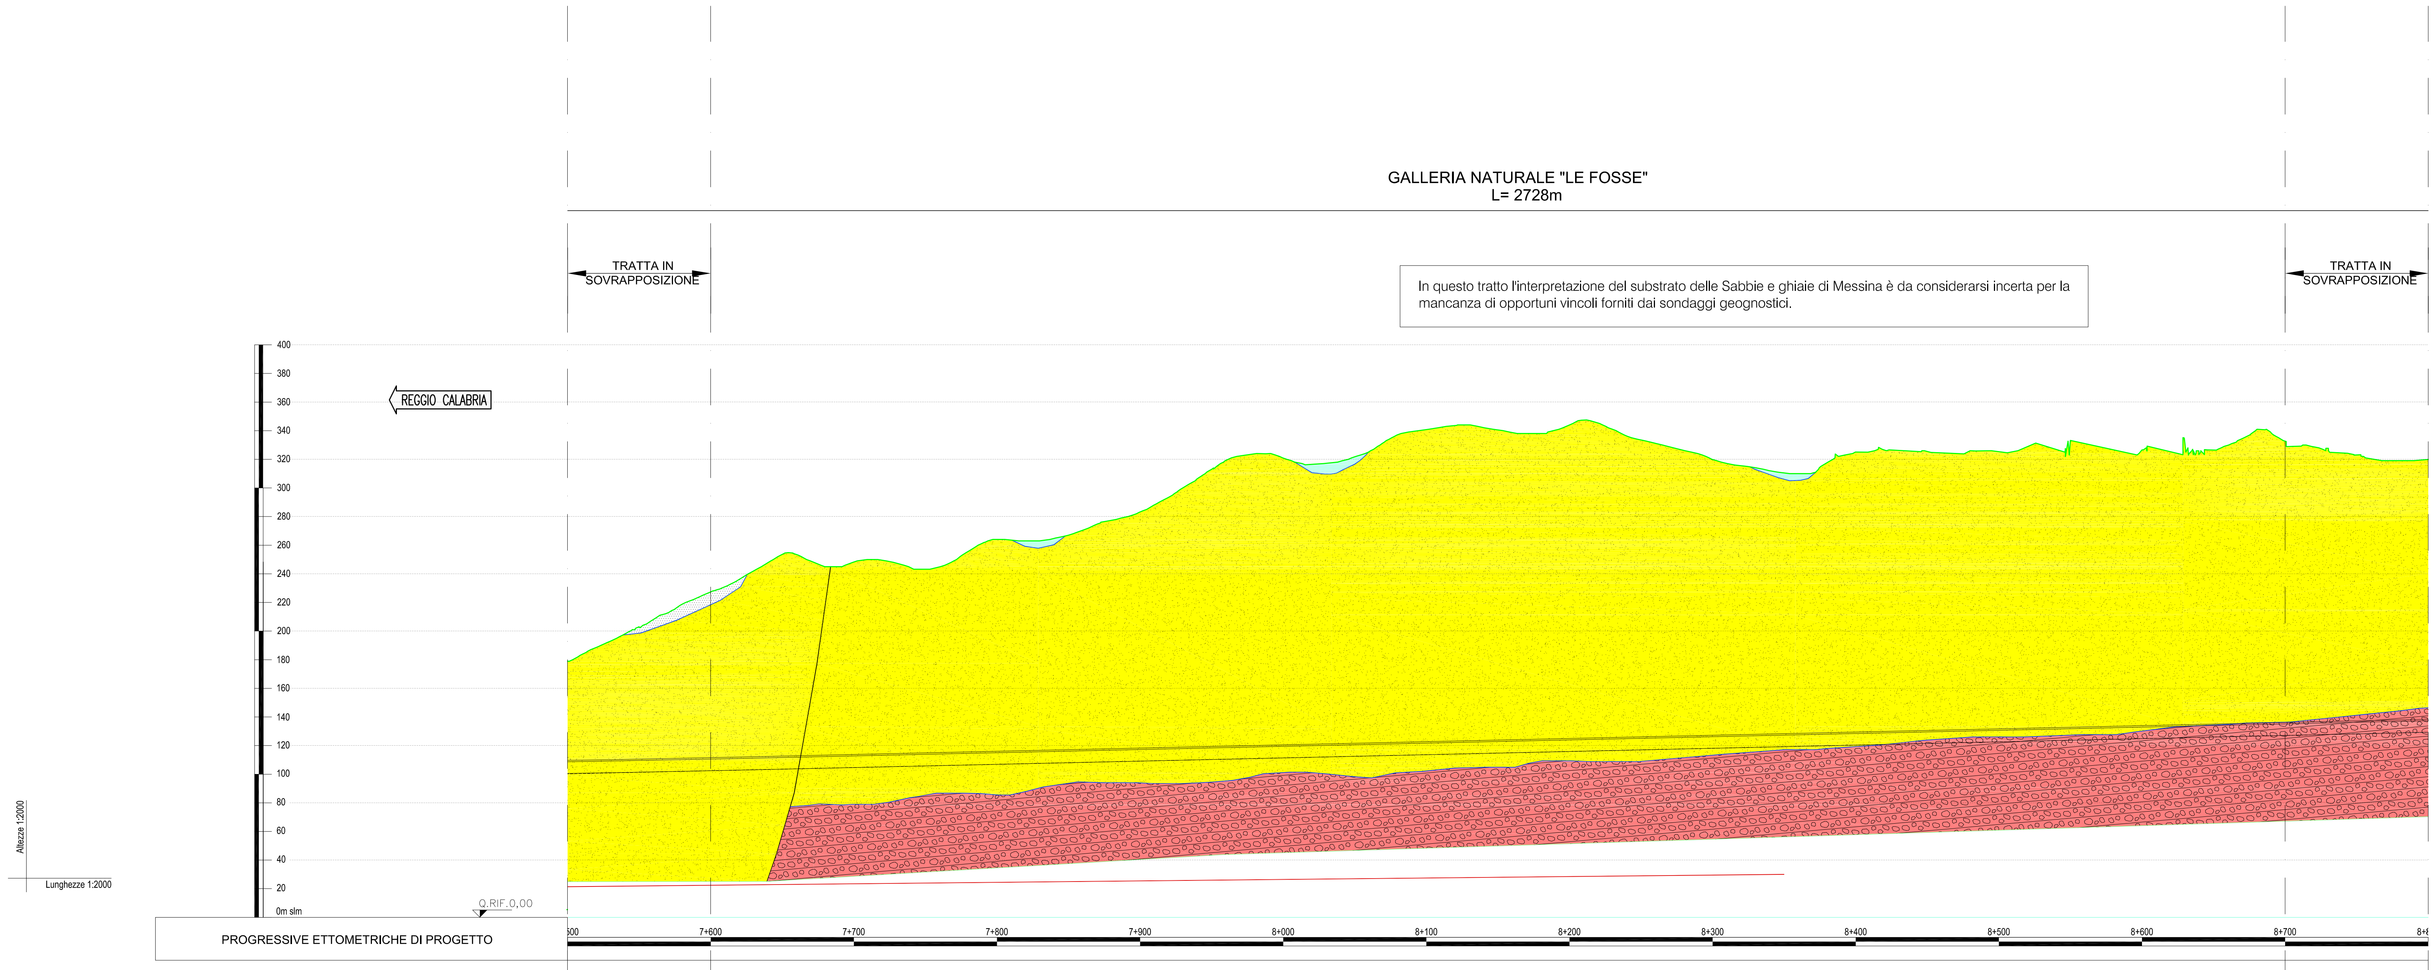
GALLERIA NATURALE "LE FOSSE"
L= 2728m
TRATTA IN SOVRAPPOSIZIONE
TRATTA IN SOVRAPPOSIZIONE
In questo tratto l'interpretazione del substrato delle Sabbie e ghiaie di Messina è da considerarsi incerta per la mancanza di opportuni vincoli forniti dai sondaggi geognostici.
REGGIO CALABRIA
Altezze 1:2000
Lunghezze 1:2000
Q.RIF.0,00
0m slm
PROGRESSIVE ETTOMETRICHE DI PROGETTO
7+600
7+700
7+800
7+900
8+000
8+100
8+200
8+300
8+400
8+500
8+600
8+700

| | | |