




PROSPETTO SUD-OVEST (A-A)

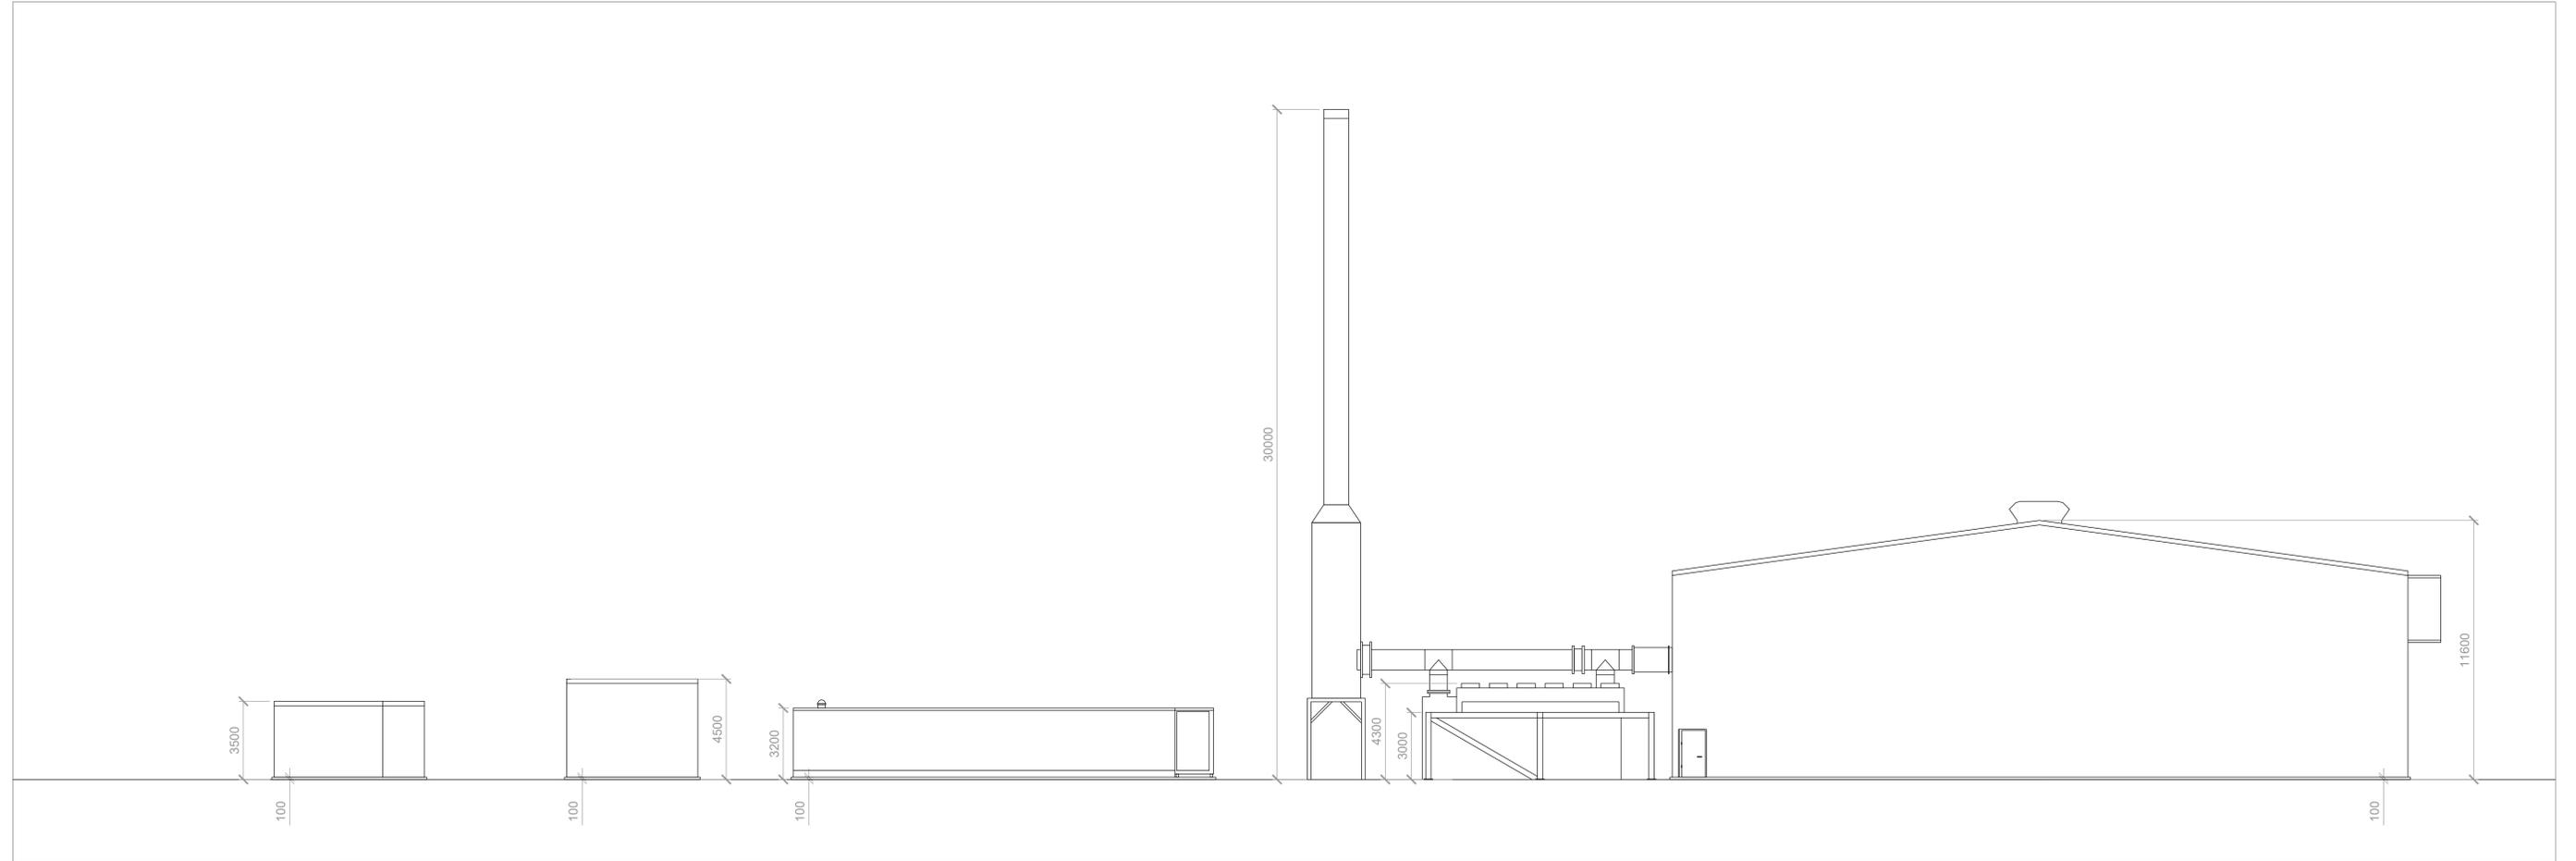

PROSPETTO NORD-OVEST (B-B)

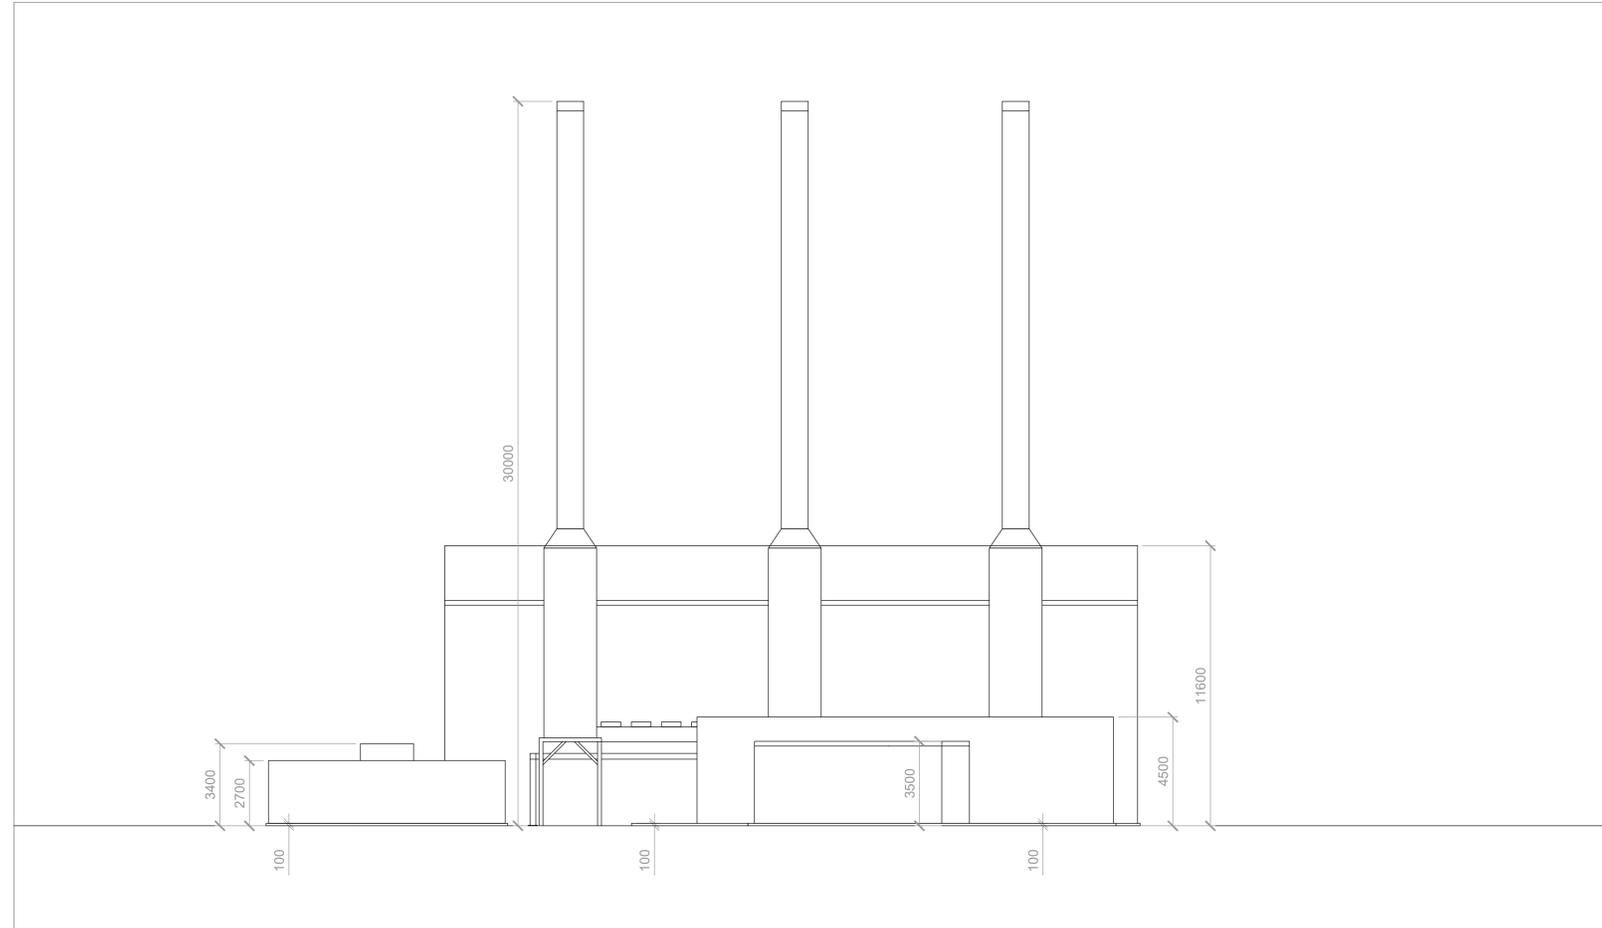

KEYMAP - SCALA 1:500

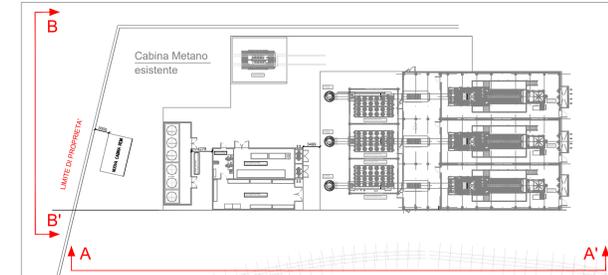

APPALTATORE				Engie Servizi S.p.A. Via Chiese, 72 - 20126 Milano	
PROGETTO		IMPIANTO DI COGENERAZIONE RAVENNA			
TITOLO		PROSPETTI NUOVA CENTRALE DI COGENERAZIOE			
REV.	DATA	DESCRIZIONE	REDAZIONE	CONTROLLATO	APPROVATO
03	24.10.2019	Inserimento dicitura "limite di proprietà" Riduzione dimensione cabina REM	S. Barni	R. Trento	R. Trento P. Giudici
02	21.10.2019	Spostata posizione cabina remi 3 mt da confine	S. Barni	R. Trento	R. Trento P. Giudici
01	02.10.2019	Prima emissione	S. Barni	A. Fiozzoli	R. Trento P. Giudici
00	30.09.2019	-	-	-	R. Trento P. Giudici
SEZIONE		PERMITTING	SCALA	1:100	TAVOLA
LAYOUT FOGLIO		AD	FOGLIO	1	DI 1
PROGETTISTA		 Engie Servizi S.p.A. Via Chiese, 72 - 20126 Milano		COMMITTENTE	
		 MARCEGAGLIA Stabilimento Ravenna (RA) Via Baiona, 141 - 48123 Ravenna (RA)			

Il presente disegno è di esclusiva proprietà di ENGIE SERVIZI S.p.A. La sua riproduzione, esibizione o terzi, l'uso non espressamente autorizzato, sono vietati a norma di legge.