
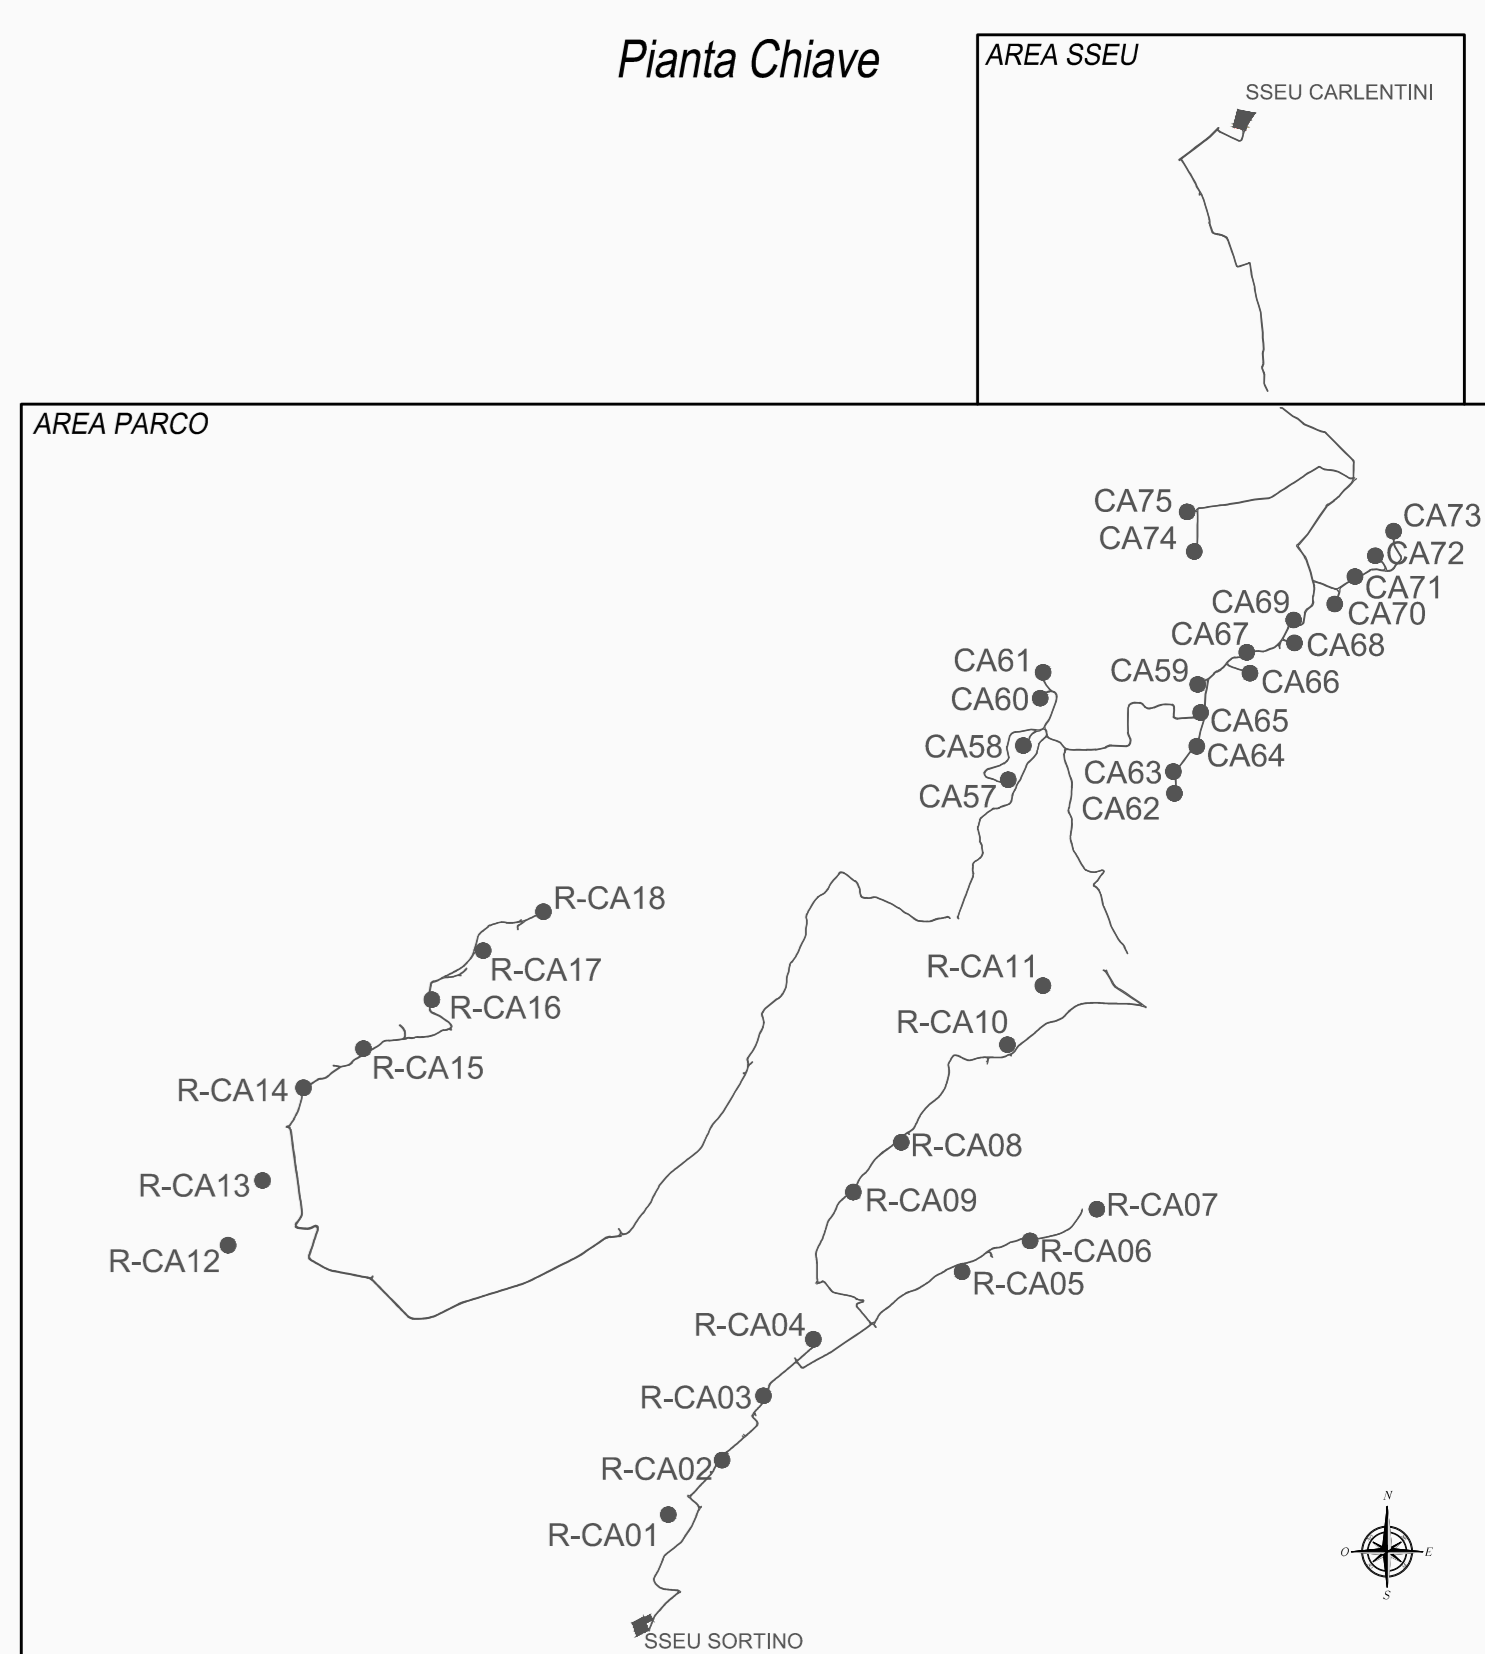
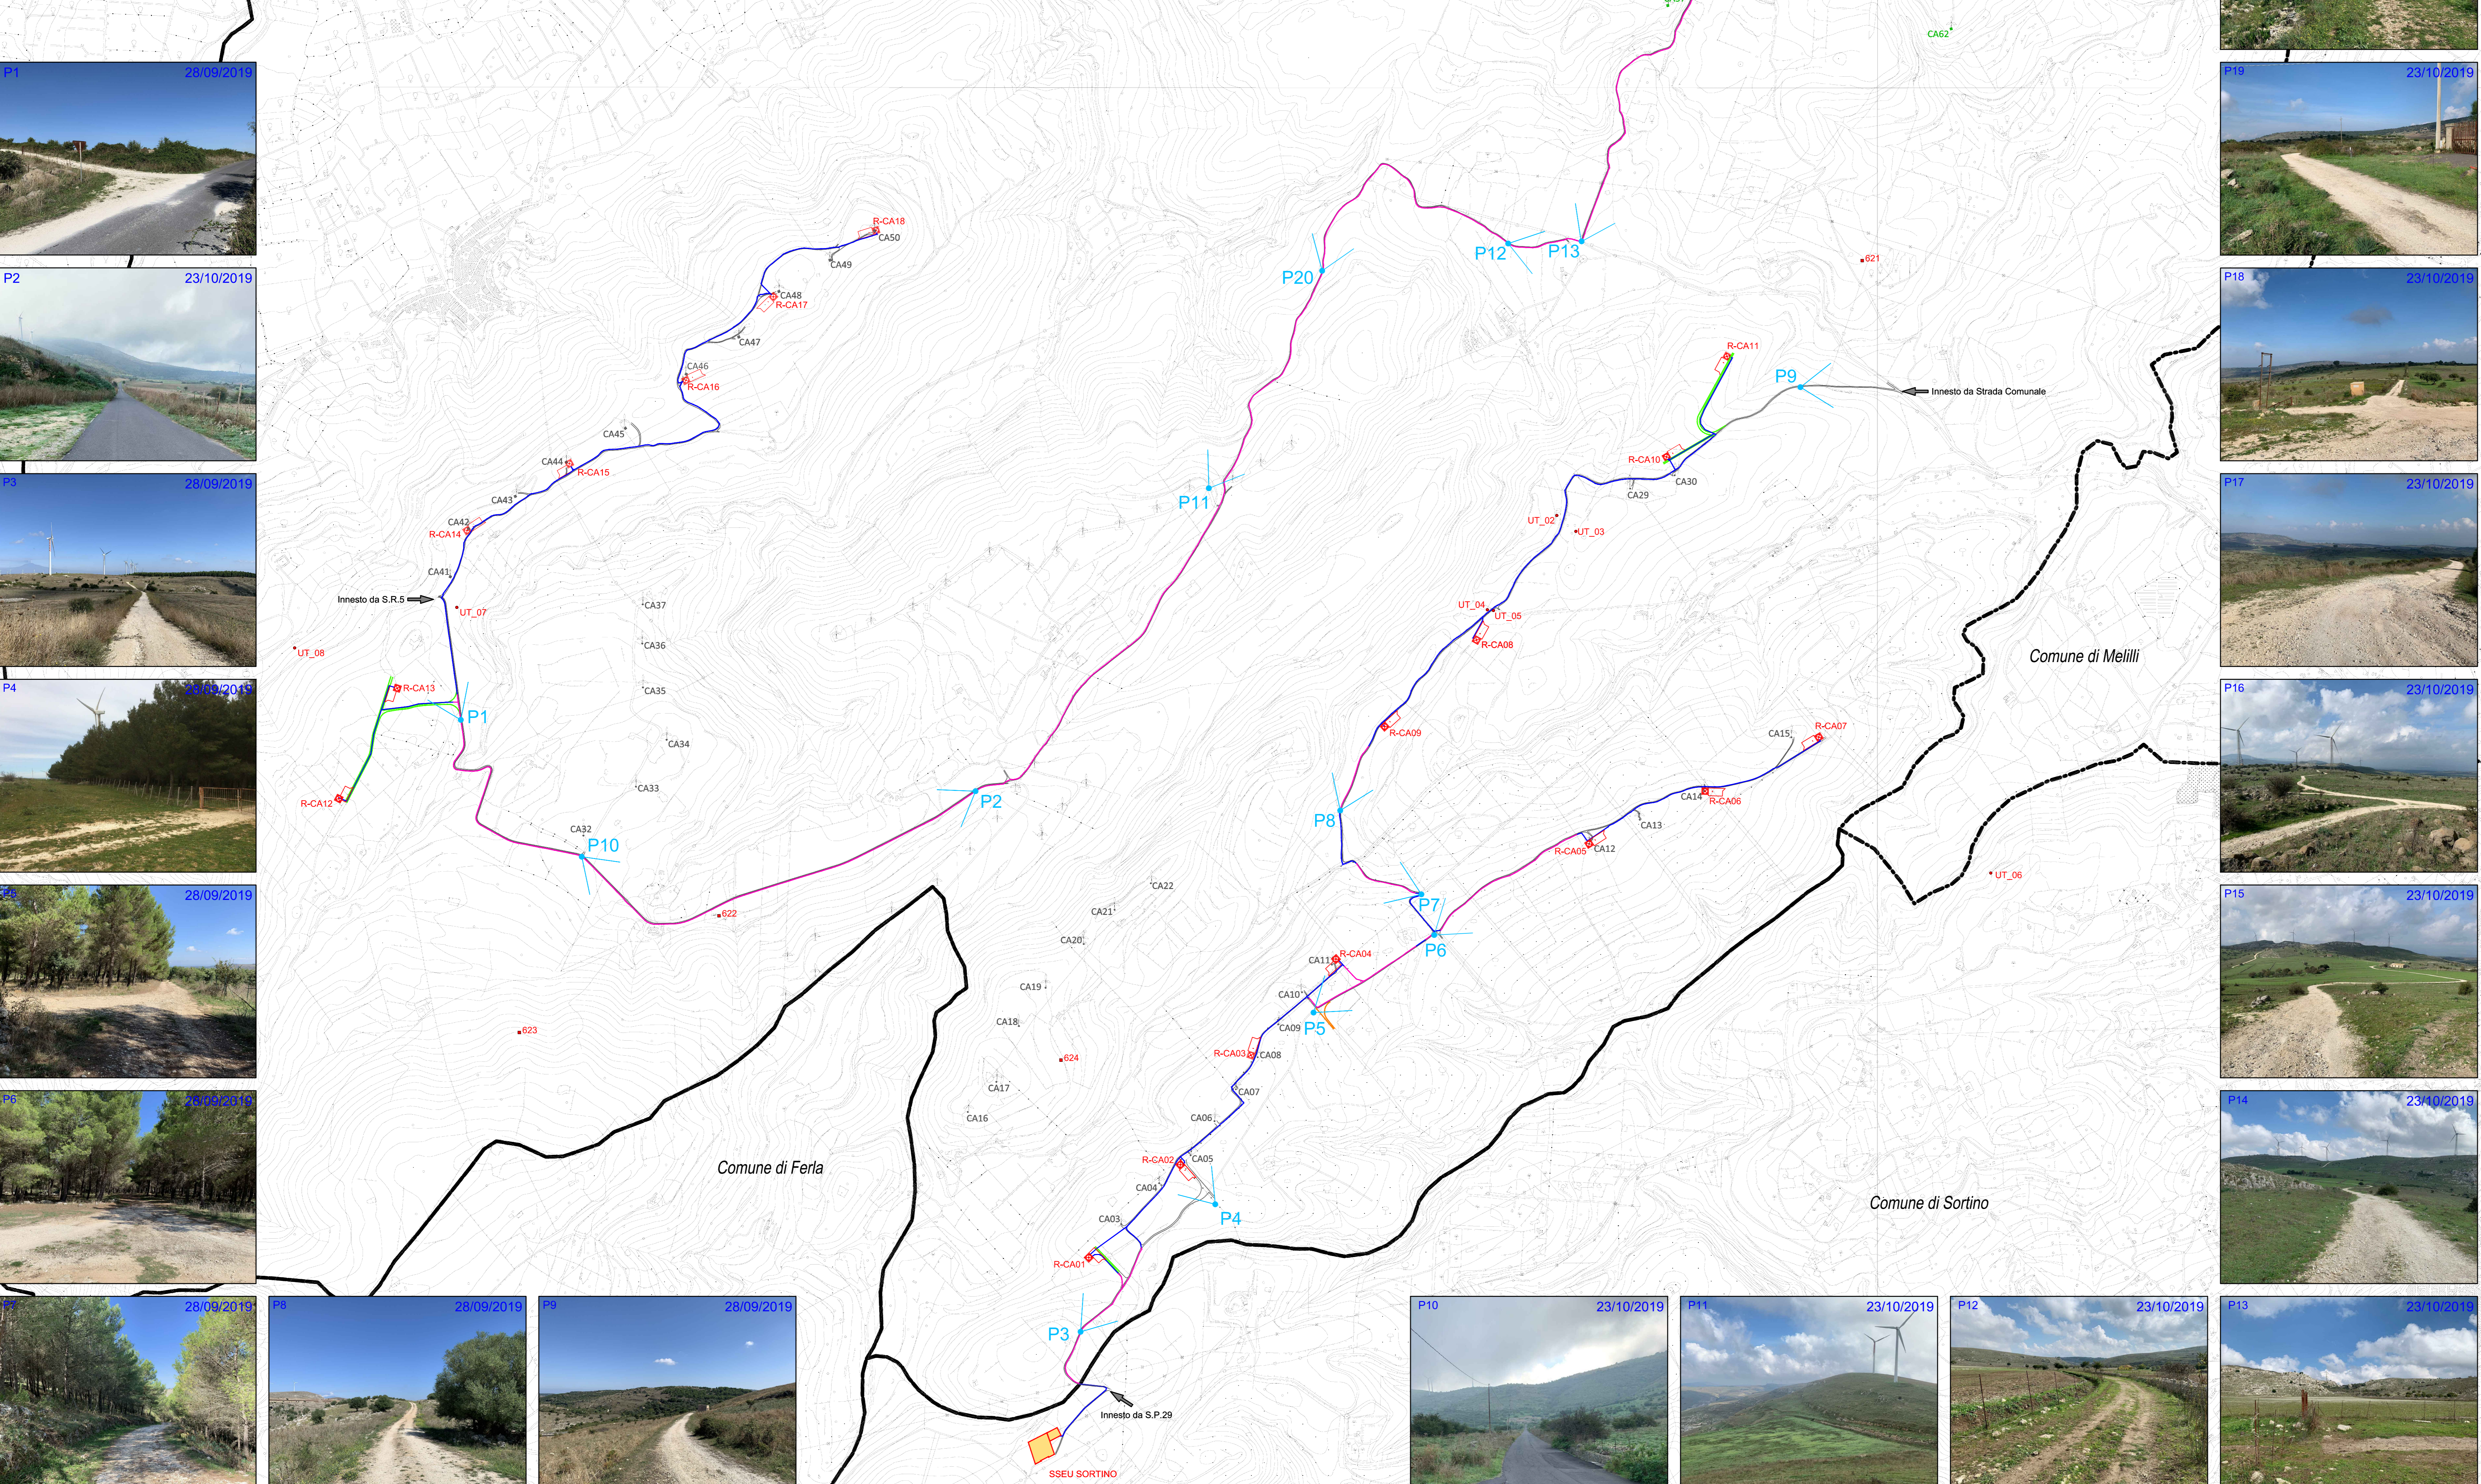


- Legenda**
- WTG Repowering
  - WTG esistenti ERG da rimuovere
  - WTG esistenti ERG in esercizio
  - SS Elettrica Utente CARLENTINI
  - SS Elettrica Utente SORTINO
  - Posa Cavidotto su Aree Vincolate
  - Posa Cavidotto su Aree non Vincolate
  - Adegumenti Viabilità in Aree Vincolate
  - Adegumenti Viabilità in Aree non Vincolate
  - Realizzazione nuova Viabilità in area non vincolata
  - Viabilità Esistente
  - Confini Comunali
  - Punti di Ripresa Fotografica
  - UT
  - Siti da archivio SOP.BB.AA. SR
- CTR scala 1:10.000  
Fonte: www.sir.regione.sicilia.it
- 648010 - 641130 - 645040 - 640160

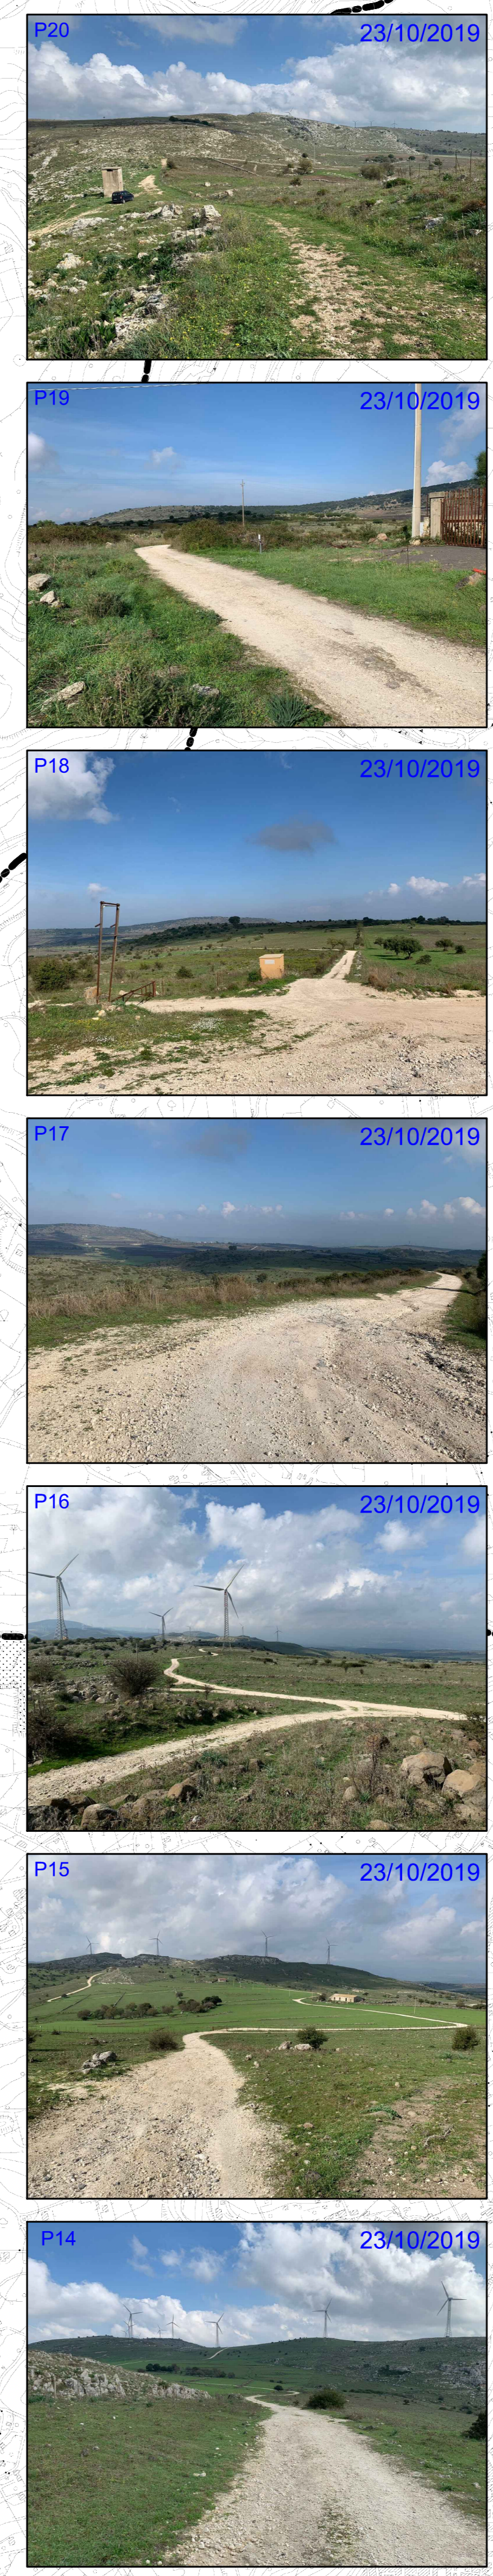

REGIONE SICILIA  
Provincia di Siracusa  
COMUNE DI CARLENTINI

PROGETTO  
**POTENZIAMENTO PARCO EOLICO CARLENTINI**

PROGETTO DEFINITIVO

COMMITENTE

**ERG Wind 2000** **ERG Wind Sicilia 3**  
Una società del Gruppo **ERG** Una società del Gruppo **ERG**

SOCIETA' DI PROGETTAZIONE: **UTIP** s.r.l.

CONSULENZA SPECIALISTICA: **Intex** s.r.l.

TRACCE PROFESSIONALI: **ING. MESSINA**

OGGETTO DELL'LABORATO: **DOCUMENTAZIONE FOTOGRAFICA DELLE OPERE IN PROGETTO (VIABILITA' E CAVIDOTTI)**

DESCRIZIONE	RED.	CONTR.	APPR.	DATA	SCALA	FOLGIO	FORMATO	CODICE DOCUMENTO
Emulsione per Foto Aerea	E.Natural	A.Natural	G.D. Multico	Ottobre 2009	1/10.000	1	A0	IMP. 006 / 100/100/100/100/100 / 006 / 100

NUMI FILE: CAR-ENG-TAV-006\_00