REGIONE PUGLIA | PROVINCIA di FOGGIA

COMUNE di SAN SEVERO

Proponente

ENERWING S.R.L.
Via Milazzo n°17 - 40121 Bologna (BI)

Partnered by: GreenGo, rea

Progettisti

Ing. Fabio Domenico Amico
Via Milazzo, 17 - 40121 Bologna
E-mail: f.amico@greengo.it-pec

Arch. Antonio Demelis
Via Dante Alighieri, 24 - 71016 San Severo (FG)
Tel. 0882 - 332 311 - Fax 0882 - 330 505
E-mail: a.demelis@yahoo.it-pec

Collaboratori

Dott. Fernando Luigi Lupo
Corso Roma, 142 - 71122 Foggia
E-mail: luipo@libero.it

Arch. Marianna Denora
Via Dante Alighieri, 24 - 71016 San Severo (FG)
Tel. 0882 - 332 311 - Fax 0882 - 330 505
E-mail: marianna.denora@yahoo.it-pec

Geologo

Dott. Vincenzo Ficco
Via Manzoni, 30 - 71016 San Severo (FG)
E-mail: ficco.vincenzo@libero.it

Studio di Geologia Tecnica & Ambientale
Dott.ssa Geol. Giovanna Arenale
Via Piave Nord, n. 113 - 71013 San Giovanni Rotondo (FG)
Tel. 0882 - 451 631 - Fax 0882 - 456350
E-mail: giovanna.arenale@gmail.com

Titolo

Impianto Eolico composto da n.10 aerogeneratori da 6 MW per una potenza complessiva di 60 MW nel Comune di San Severo (FG) alla Località "La Camera"

Oggetto

PROGETTO - Parte B

Nome file: LBRSHD_MEDA_TAV_B02

Titolo elaborato:

Rilievo ortofotografico e plano altimetrico (Riquadro1)

N°	Data	Oggetto della revisione	Verif.	Ver. A. Genio	Entrata N°
0	Ottobre 2019	Emissione per progetto definitivo			

Rev.	Data	Oggetto della revisione	Elaborazione	Verifica	Approvazione
0					

Scala: Vedi

Formato: A0

Codice Pratica: LBRSHD

PLANIMETRIA RIQUADRO 1

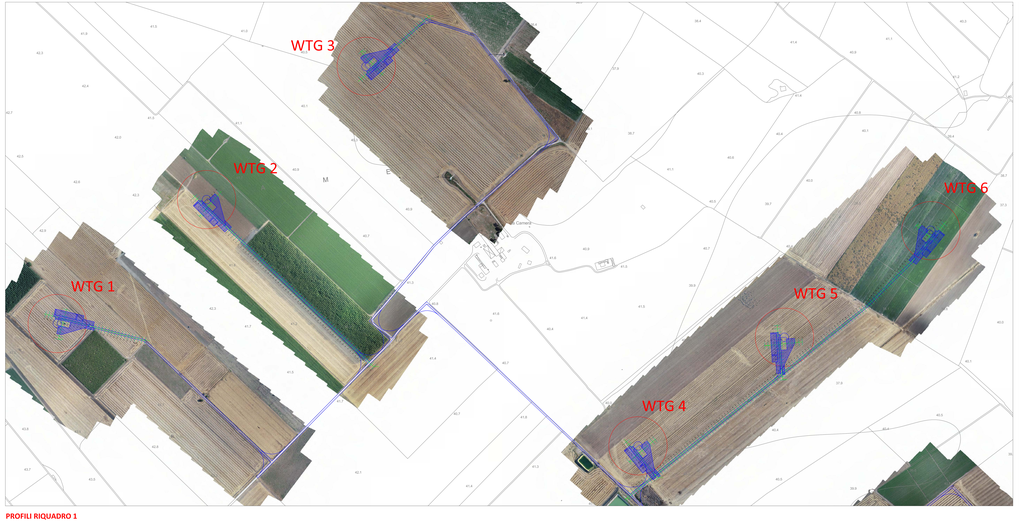

PROFILI RIQUADRO 1

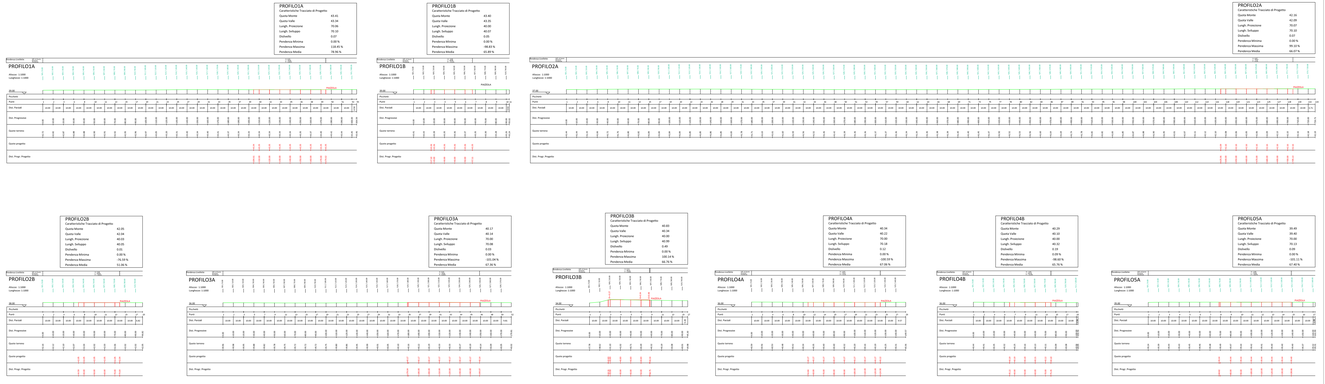

KEY-MAP

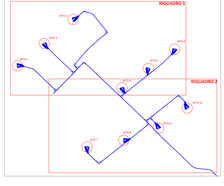

PROFILI RIQUADRO 1

REGIONE PUGLIA

PROVINCIA di FOGGIA

COMUNE di SAN SEVERO

Proponente

ENERWING S.R.L.
Via Milazzo n°17 - 40121 Bologna (Bo)

GreenGo

Partnered by: rea

Progettisti

Ing. Fabio Domenico Amico
Via Pietro Nenni, 10 - 71013 Sanremo
E-Mail: fabio@greenngo.net

Dott. Forestale Luigi Lupo
Corso Roma, 110 - 71121 Foggia
E-Mail: luigi.lupo@libero.it

Collaboratori

Arch. Antonio Demalo
Via N. del Grosso, 46 - 71121 Foggia (FG)
Tel. 0881.726202 / Fax 1784412204
E-Mail: ali.vega@gmail.com

VEGA srl

Esperto in Archeologia

Dott. Vincenzo Ficco
Via Roma, 19 - 71016 San Severo (FG)
E-Mail: info@archeologicalcoop.com

Geologi

Arch. Marianna Denora
Via Grecia, 1 - 70022 Altamura (BA)
Tel. Fax 080 3147968
E-Mail: info@studiogeologicotecnicoecc.it

Studio di Geologia Tecnica & Ambientale
Dott.ssa Geol. Giovanna Amodei
Via Pietro Nenni, 4 - 71013 Rodi Garganico (Fg)
Tel. 0884 965 827 / Cell. 328 9135029
E-Mail: giovannamodei@libero.it

Opera

Impianto Eolico composto da n.10 aerogeneratori da 6 MW per una potenza complessiva di 60 MW nel Comune di San Severo (FG) alla Località "La Camera"

Oggetto

Fase: PROGETTO - Parte B

Elaborato: L6IRSH2_ARCH_TAV_B03

Titolo: Rilievi ortofotografici e plano-altimetrici (Riquadro2).

Rev.	Data	Oggetto della revisione	Elaborazione	Verifica	Approvazione
00	Ottobre 2019	Emissione per progetto definitivo	Vega	Arch. A. Demalo	Enerwing Srl

Scala: Varie

Formato:

Codice Pratica: L6IRSH2

PLANIMETRIA RIQUADRO 2

PROFILI RIQUADRO 2

KEY-MAP

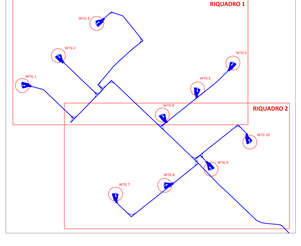
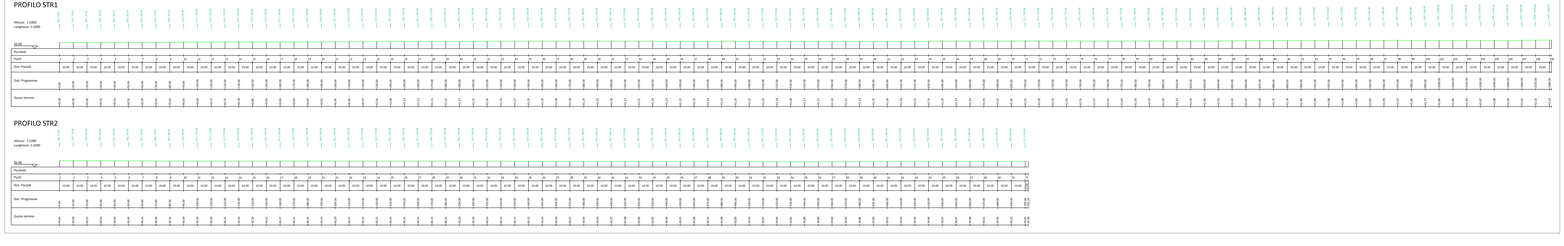
PROFILI RIQUADRO 2