

00	Ottobre 2019	Emissione per progetto dell'invio	Dott. G. Amedei	Arch. A. Demajo	Enerning Srl
Rev	Data	Oggetto della revisione	Elaborazione	Verifica	Approvazione


Scala: 1:10.000
 Formato: Codice Pratica **L6IRSH2**

FORME DI VERSANTE

- Nichia di distacco
- Corpo di frana
- Cono di detrito
- Area interessata da dissesto diffuso
- Area a calanchi e forme similari
- Orlo di scarpata delimitante forme semispianate
- Cresta affilata
- Cresta smussata
- Asse di dislivello

FORME ED ELEMENTI LEGATI ALL'IDROGRAFIA

- Corso d'acqua
- Corso d'acqua episodico
- Corso d'acqua obliterato
- Corso d'acqua tombato
- Recapito finale di bacino endoreico
- Sorgente

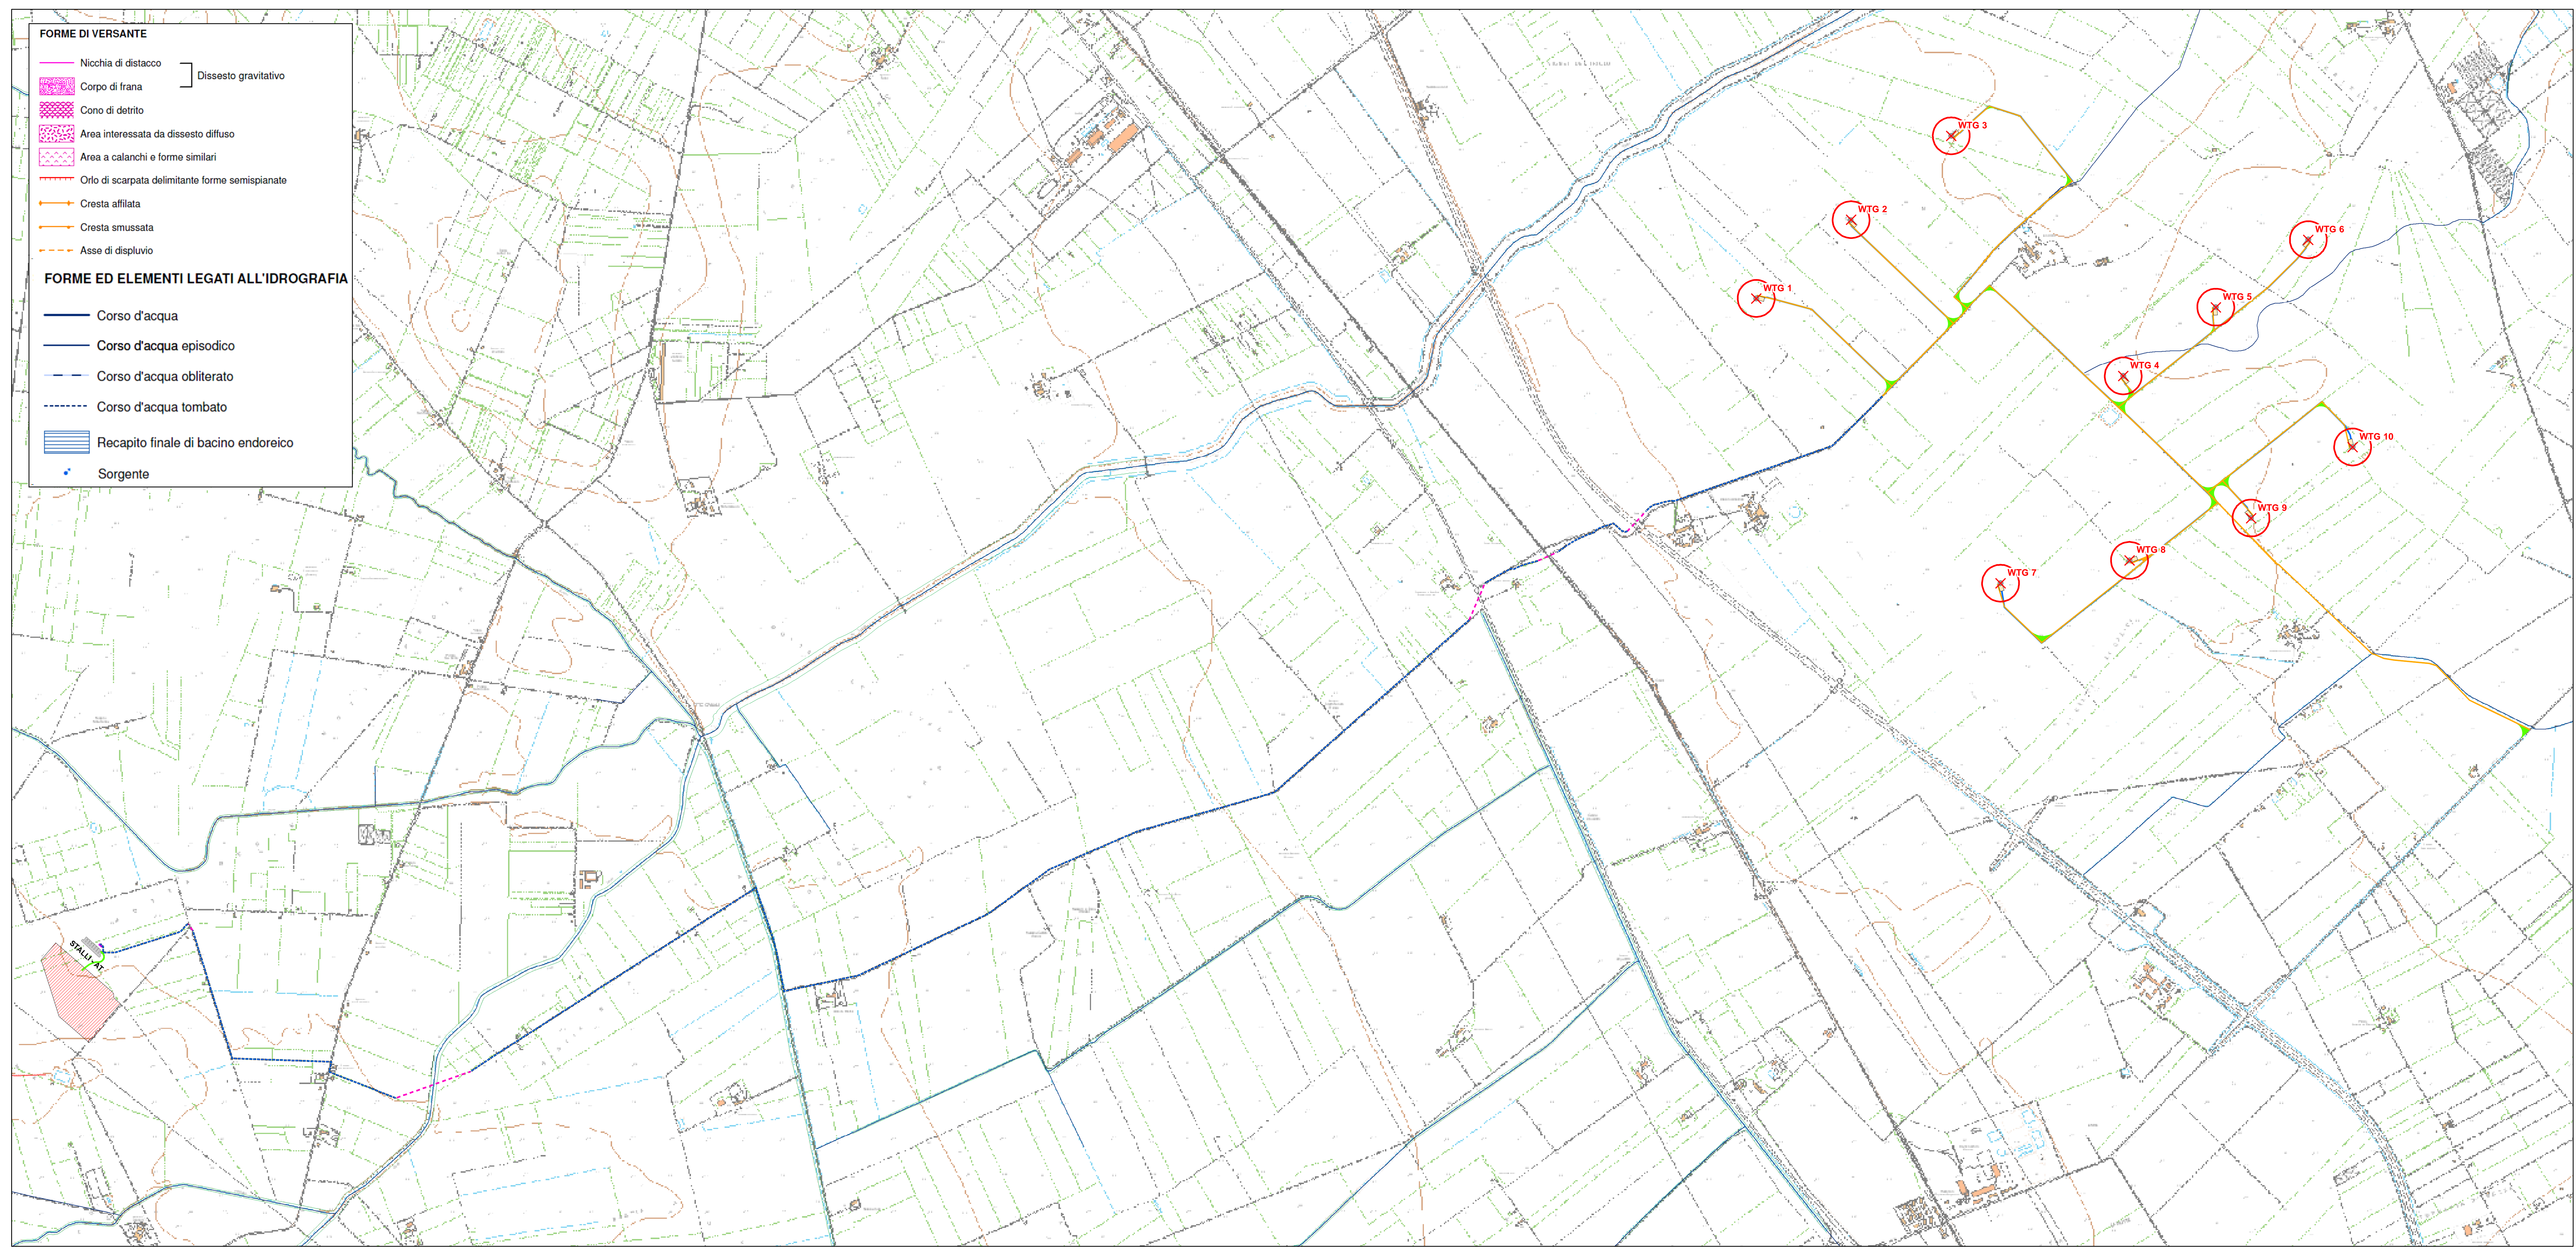

Legenda

OPERE PREVISTE DAL PROGETTO

Aerogeneratori

- AEROGENERATORI
- FONDAZIONE AEROGENERATORI
- AREA SPAZZATA = D = 170 m

Cavidotti

- CAVIDOTTO DI CONNESSIONE TRA LE MACCHINE
- CAVIDOTTO DI CONNESSIONE ALLA SSE
- CAVIDOTTO DI CONNESSIONE IN T.O.C.

Accessibilità

- PIAZZOLA AEROGENERATORE
- STRADA DI SERVIZIO
- ALLARGAMENTO TEMPORANEO STRADE

Impianti di rete

- STALLO UTENTE
- STAZIONE TERNA

Carta Tecnica Regionale