
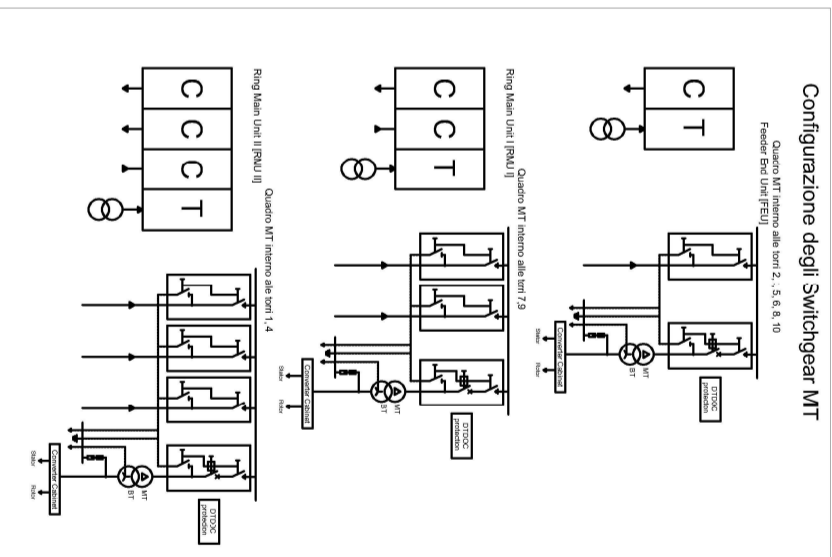
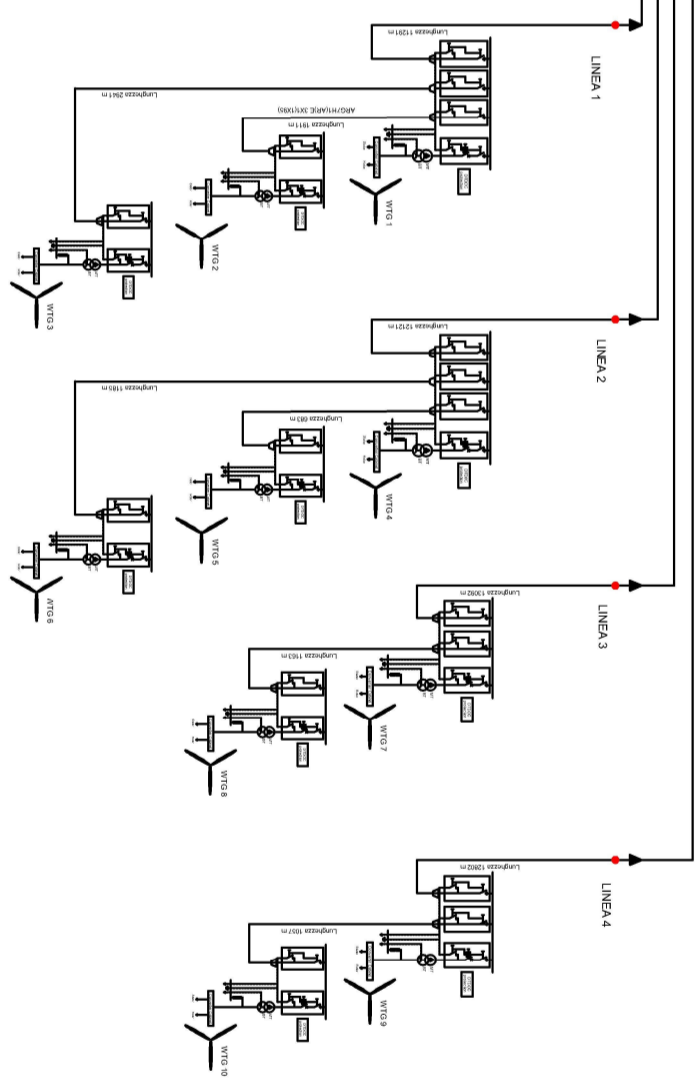


**STAZIONE TERNA**

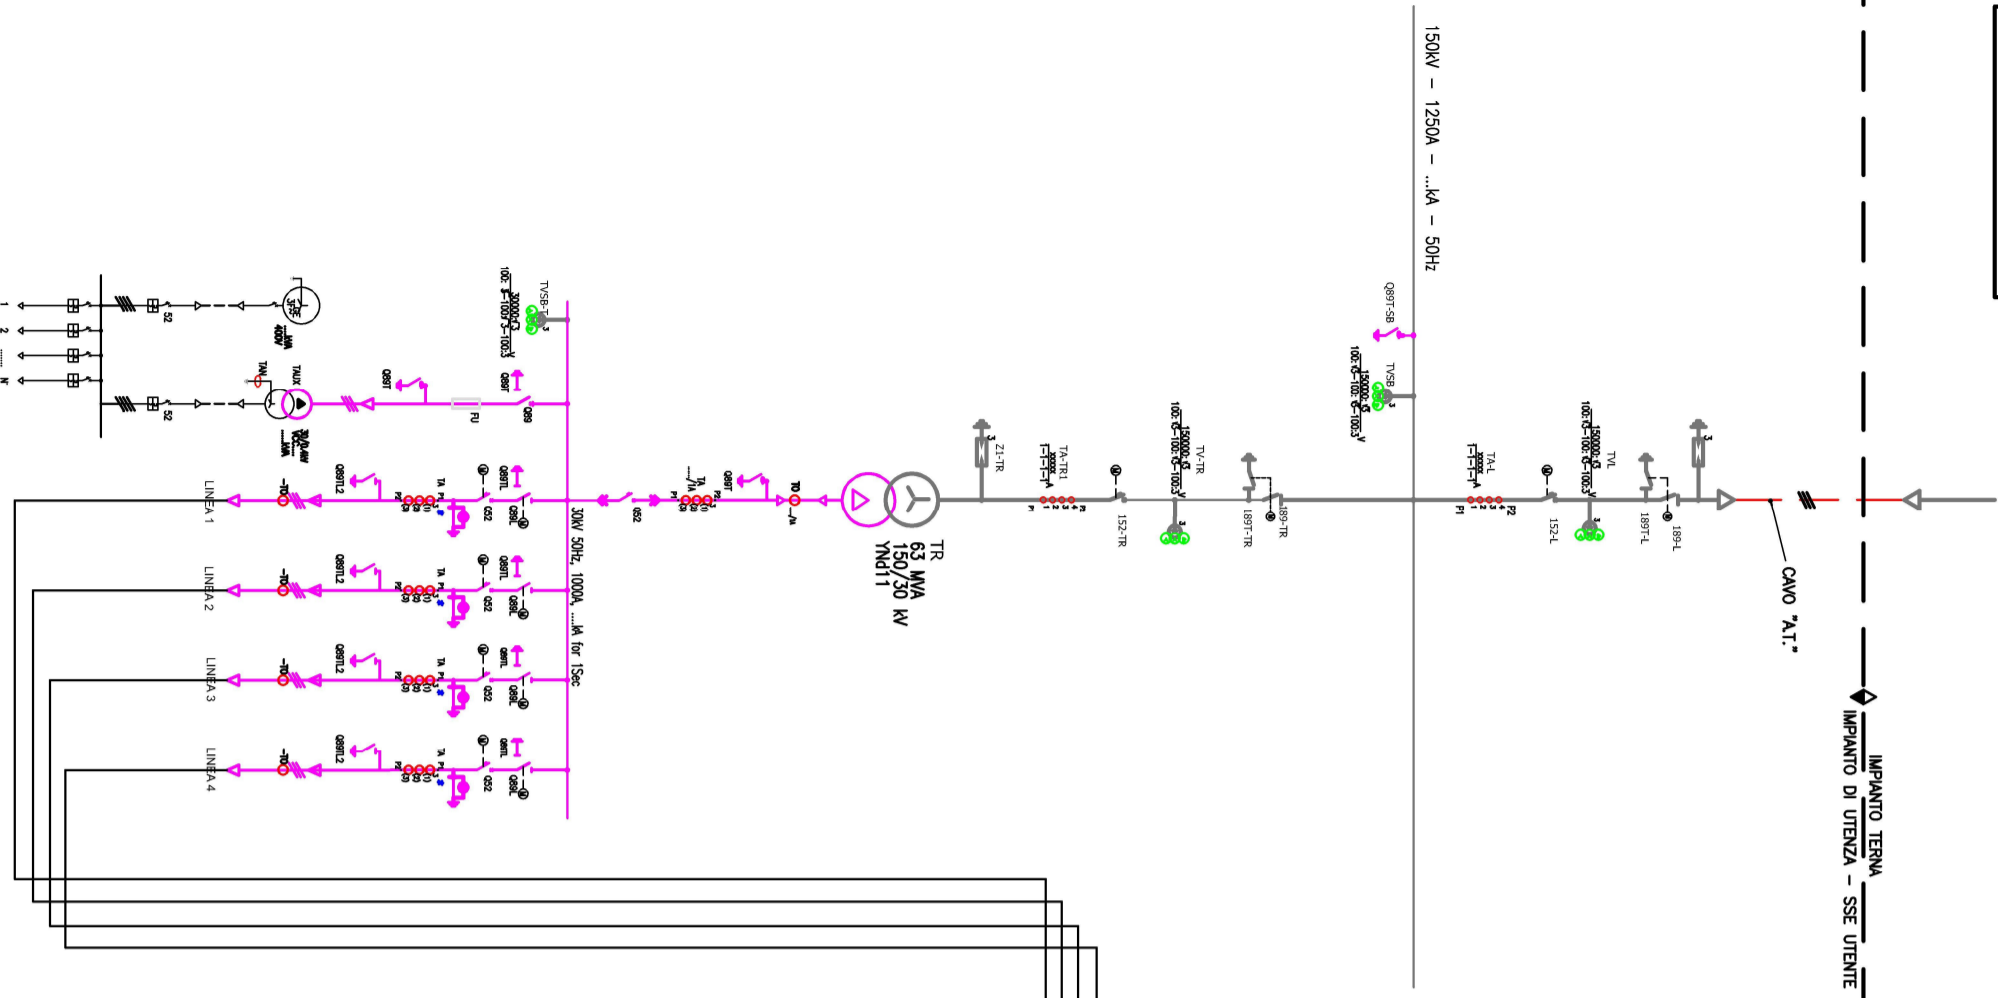

Impianto eolico composto da 10 aerogeneratori per una potenza complessiva di 60MW nel comune di San Severo (FC) alla località "La Camera"

Elaborato: Schema unifilare Numero foglio 1/1

IDENTIFICAZIONE ELABORATO			
Livello progettazione	Codice	Data	Scala
L61RSH2_SchemaUnifilare		22/10/2019	REV.