


Particolare cavidotto su terreno

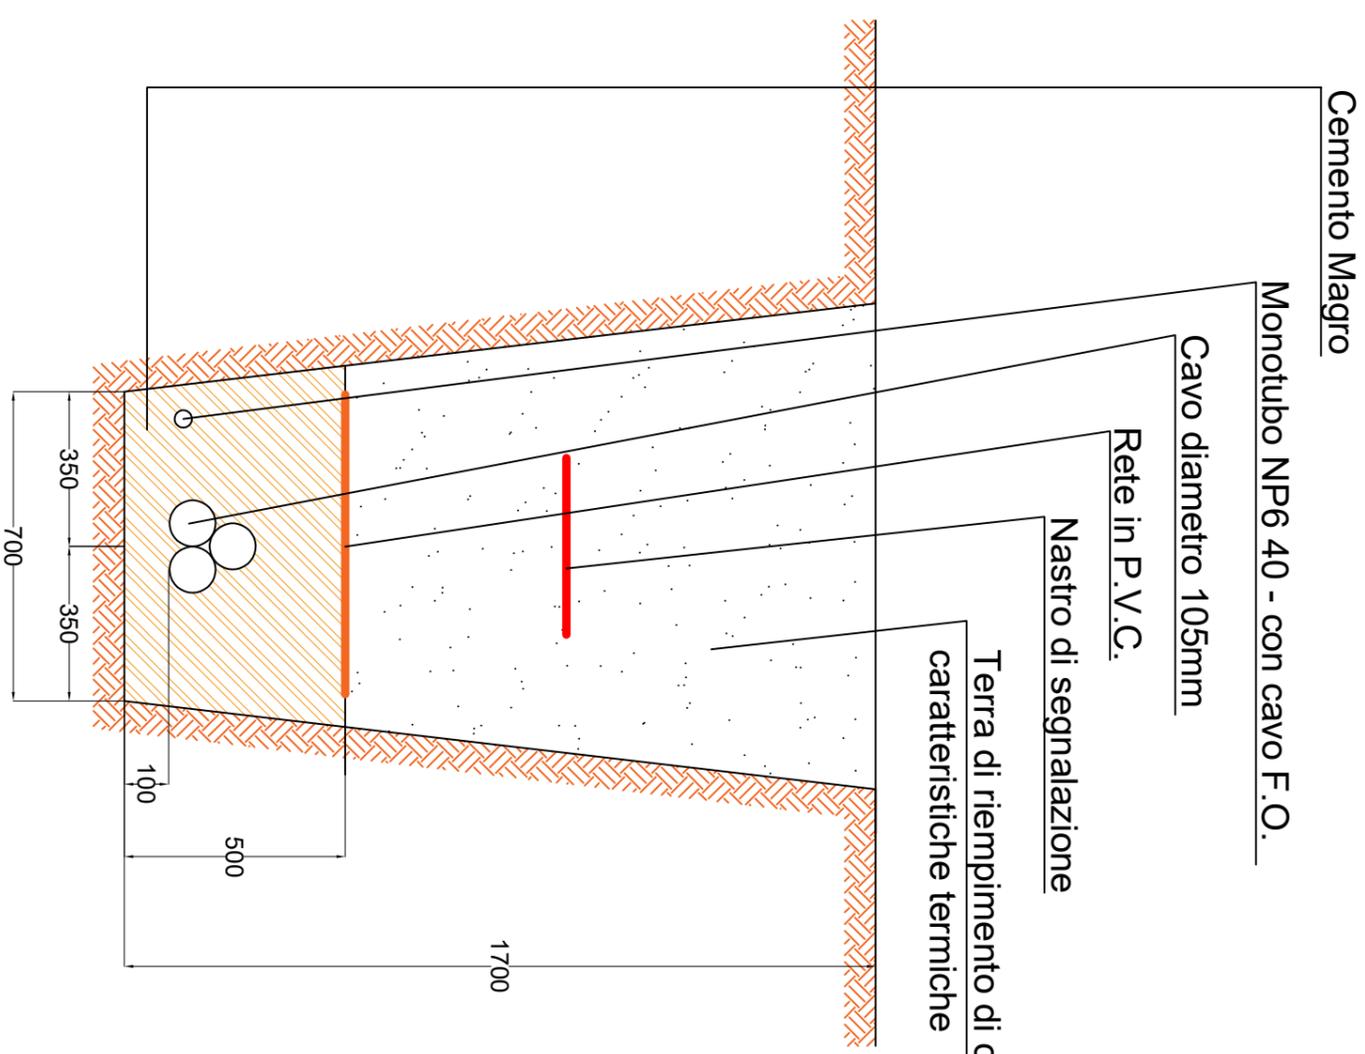

Impianto Eolico composto da n. 10 aerogeneratori per una potenza complessiva di 60 MW nel Comune di San Severo (FG) alla Località "La Camera"



Elaborato:	Sezione tipo cavo AT	1/1	Numero foglio
------------	----------------------	-----	---------------

IDENTIFICAZIONE ELABORATO			
Livello progettazione	Codice	Data	Scala
L6RS12_SezioneCavoAT			REV: 00