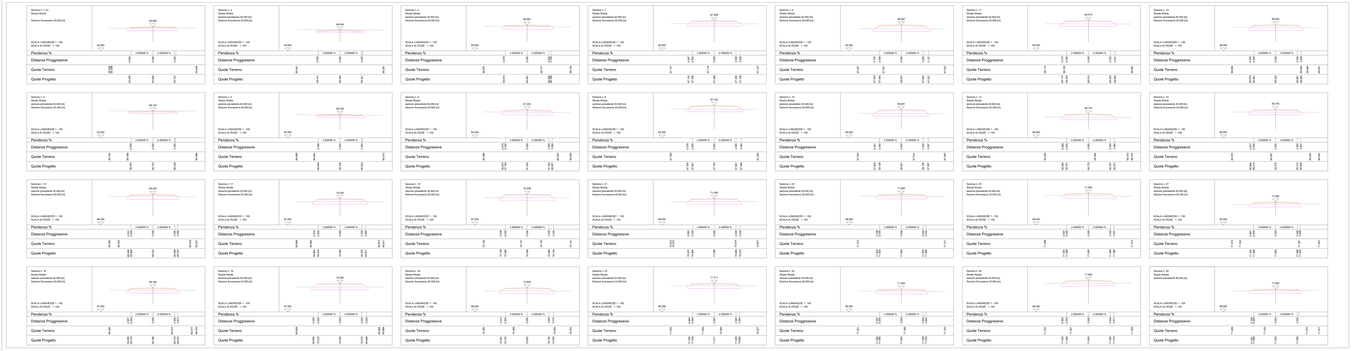

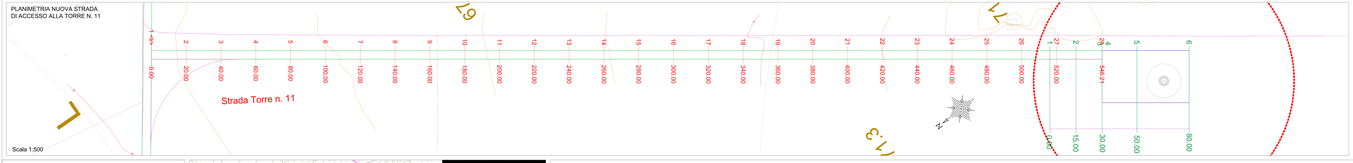

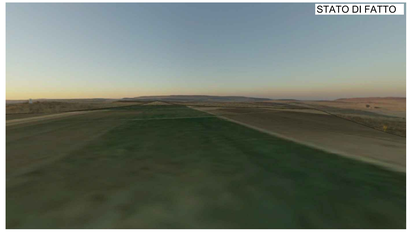

NEW GREEN ENERGY s.r.l.

REGIONE PUGLIA

COMUNE DI ORTA NOVA E CERIGNOLA (FG)

PROGETTO DEFINITIVO
PER LA REALIZZAZIONE DI UN PARCO EOLICO NEI TERRITORI DEI COMUNI DI CERIGNOLA E ORTA NOVA (FG) IN LOCALITA' " SAUCE-LA PARLETTA"

PROGETTISTI:

SIGMI ENGINEERING S.r.l.
Ing. Vincenzo Sinisgalli
Via Reggio n. 4
70043 Bisceglie (BA)
Tel. 080 3955 777
http://www.sigmiengineering.com

NEW GREEN ENERGY S.r.l.
Ing. Vincenzo Sinisgalli
ingvincenzosinisgalli@pec.it

Progettista
Ing. Vincenzo Sinisgalli
Ing. Francesco Paolo Lo Zupone

Collaboratori
Ing. Vincenzo Sinisgalli
Ing. Francesco Netti
Ing. Francesco Lo Zupone
Geom. Claudio A. Zingarelli

ELABORATO: OCV-23-a

TITOLO: PROFILI LONGITUDINALI E SEZIONI DELLA STRADA DI ACCESSO A PIAZZOLA DELLA TORRE N. 11 - ELABORATO INTEGRATIVO

COMMESSA: ATOR.2020
CODICE ELABORATO: EOLOCV-23-a

SCALA: 88

FORMATO DI STAMPA: A1
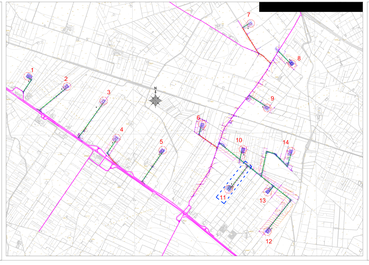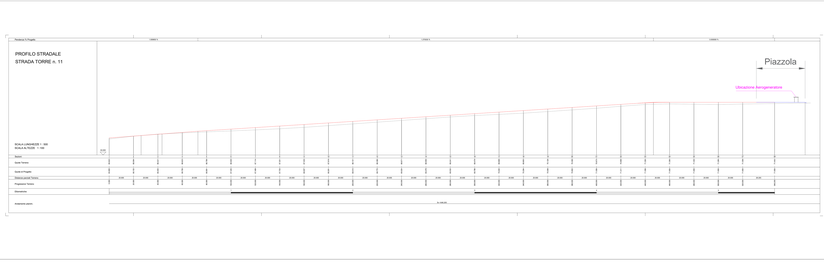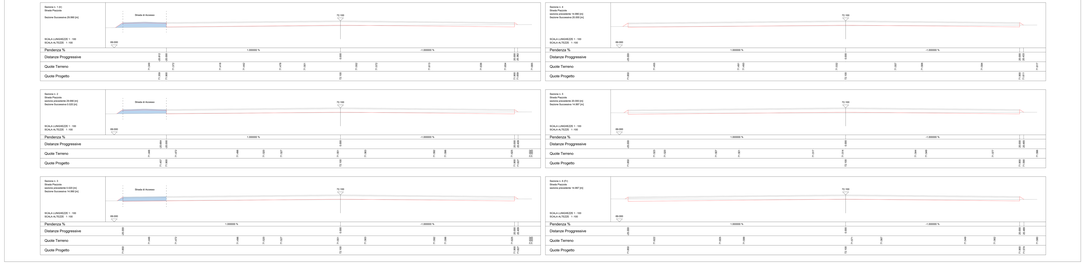
REV.	DATA	DESCRIZIONE	CONTROLLATO	APPROVATO
00	07/10/20	Prima emissione - Richiesta integrazioni MASE/pnrr	Ing. Sinisgalli	Ing. Sinisgalli