




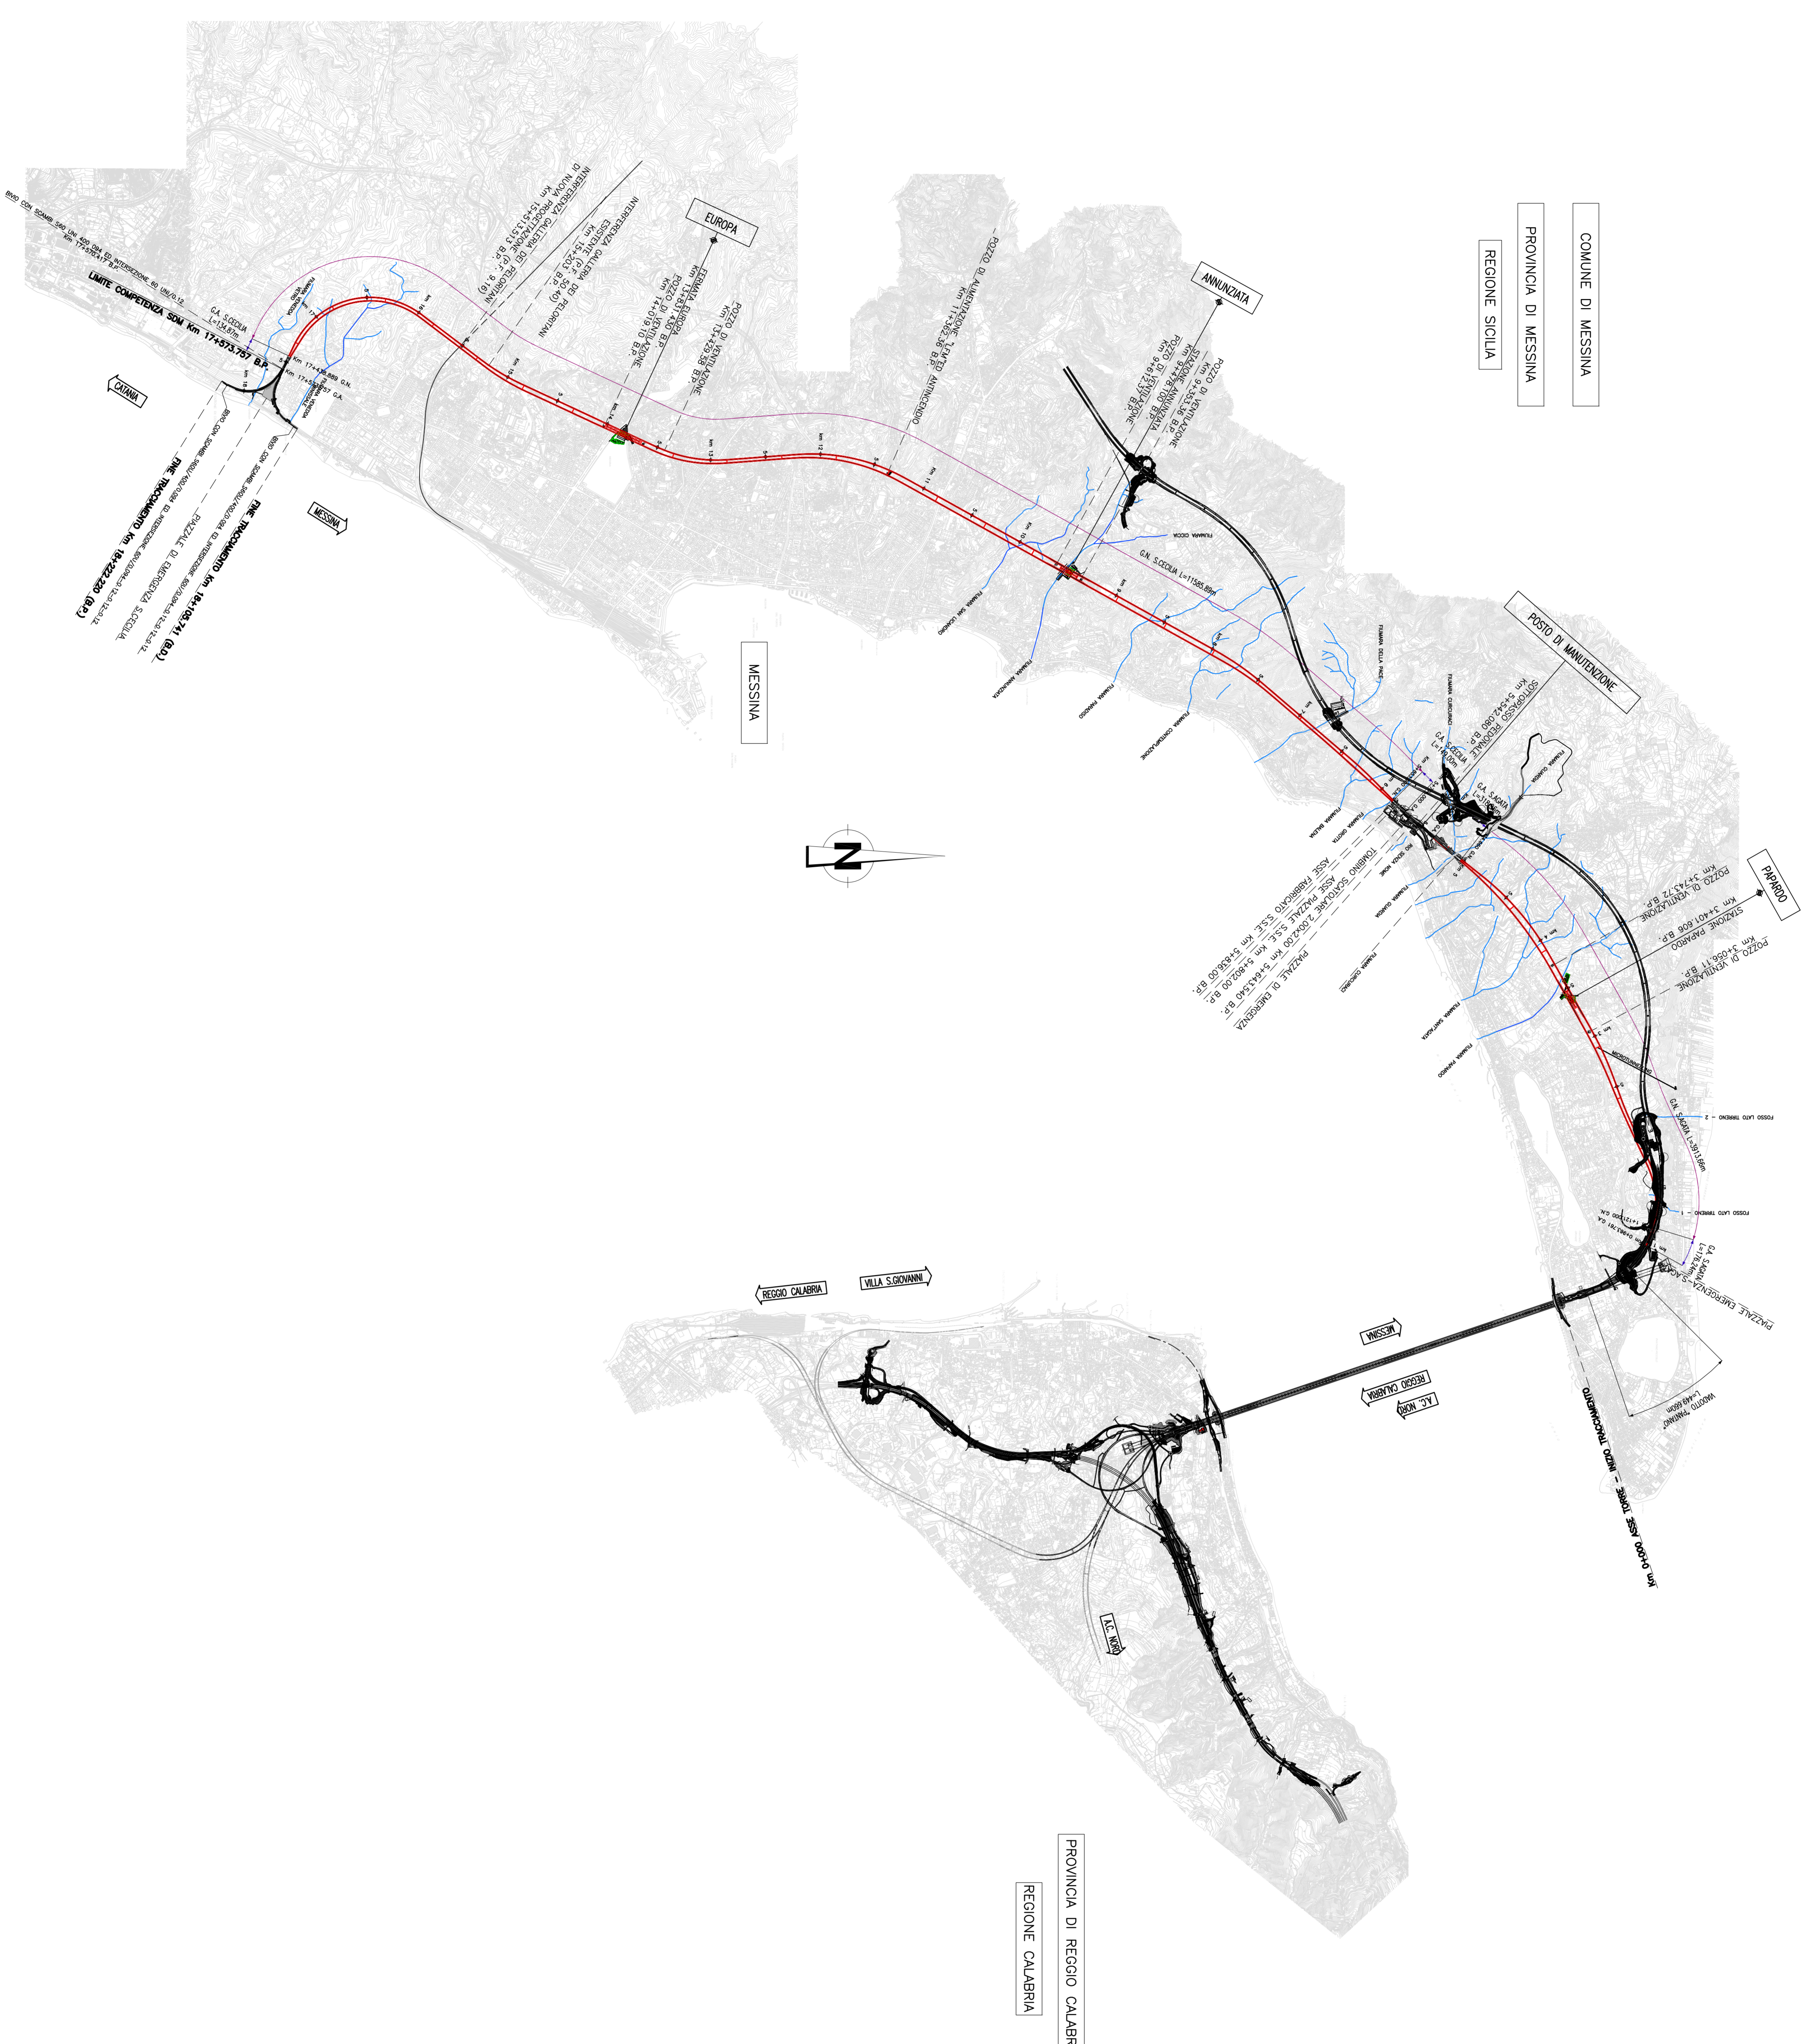


NOTE GENERALI

LEGENDA

-  RETICOLO IDROGRAFICO PRINCIPALE
-  RETICOLO IDROGRAFICO IN PRIMO PIANO
-  GALLIERE
-  GALLERIA ARTIFICIALE
-  GALLERIA NATURALE

NOTE:  
Le lunghezze delle opere d'arte sono riferite al binario pari.



**Stretto di Messina**  
 Collaborazioni per la progettazione, realizzazione e gestione del collegamento stabile tra la Sicilia e l'Italia  
 (legge n° 136 del 17 gennaio 1971, modificata dal D.Lgs. n° 111 del 24 aprile 2003)

**EUROINIK**

**PONTE SULLO STRETTO DI MESSINA**  
 PROGETTO DEFINITIVO

**EUROINIK S.C.A.R.L.**  
 IMPRESA S.P.A. ITALIANA  
 SOCIETA' ITALIANA PER CONDOTTE EVACUATA S.P.A. (Materiale)  
 COOPERATIVA NAZIONALI E CONDOTTE SICHES S.A.U. (Materiale)  
 SHIKAWAKA - JAPAN HEAVY INDUSTRIES CO. LTD. (Materiale)  
 A.C.I. S.C.P.A. - CONSENSO STABILE (Materiale)

**IL PROGETTISTA**  
 Dott. Ing. F. Galea  
**SIMA**  
 Dott. Ing. E. Esposito  
 Ottobre 2005  
 Ordine Ingegneri Malta  
 n° 15498

**IL COMMITTENTE GENERALE**  
 Project Manager  
 (Ing. P.P. Marzetta)

**STRETTO DI MESSINA**  
 Superintendente  
 (Ing. G. Panzavolta)

**STRETTO DI MESSINA**  
 Amministratore Delegato  
 (Dott. P. Cicalò)

**COLLEGAMENTI SICILIA**  
 PARTE GENERALE FERROVIARIA - OPERE CIVILI  
 ELEMENTI DI CARATTERE GENERALE  
 COROGRAFIA GENERALE

**SF0001\_F01**

INDICE

REG. RINA	REG. VARESE	REG. TORINO	REG. ROMA
16/06/2011	16/06/2011	16/06/2011	16/06/2011
16/06/2011	16/06/2011	16/06/2011	16/06/2011

NOME FILE: SF0001\_F01.dwg