



X⁰ tracciamento 120 Km/h 130 Km/h 200 Km/h

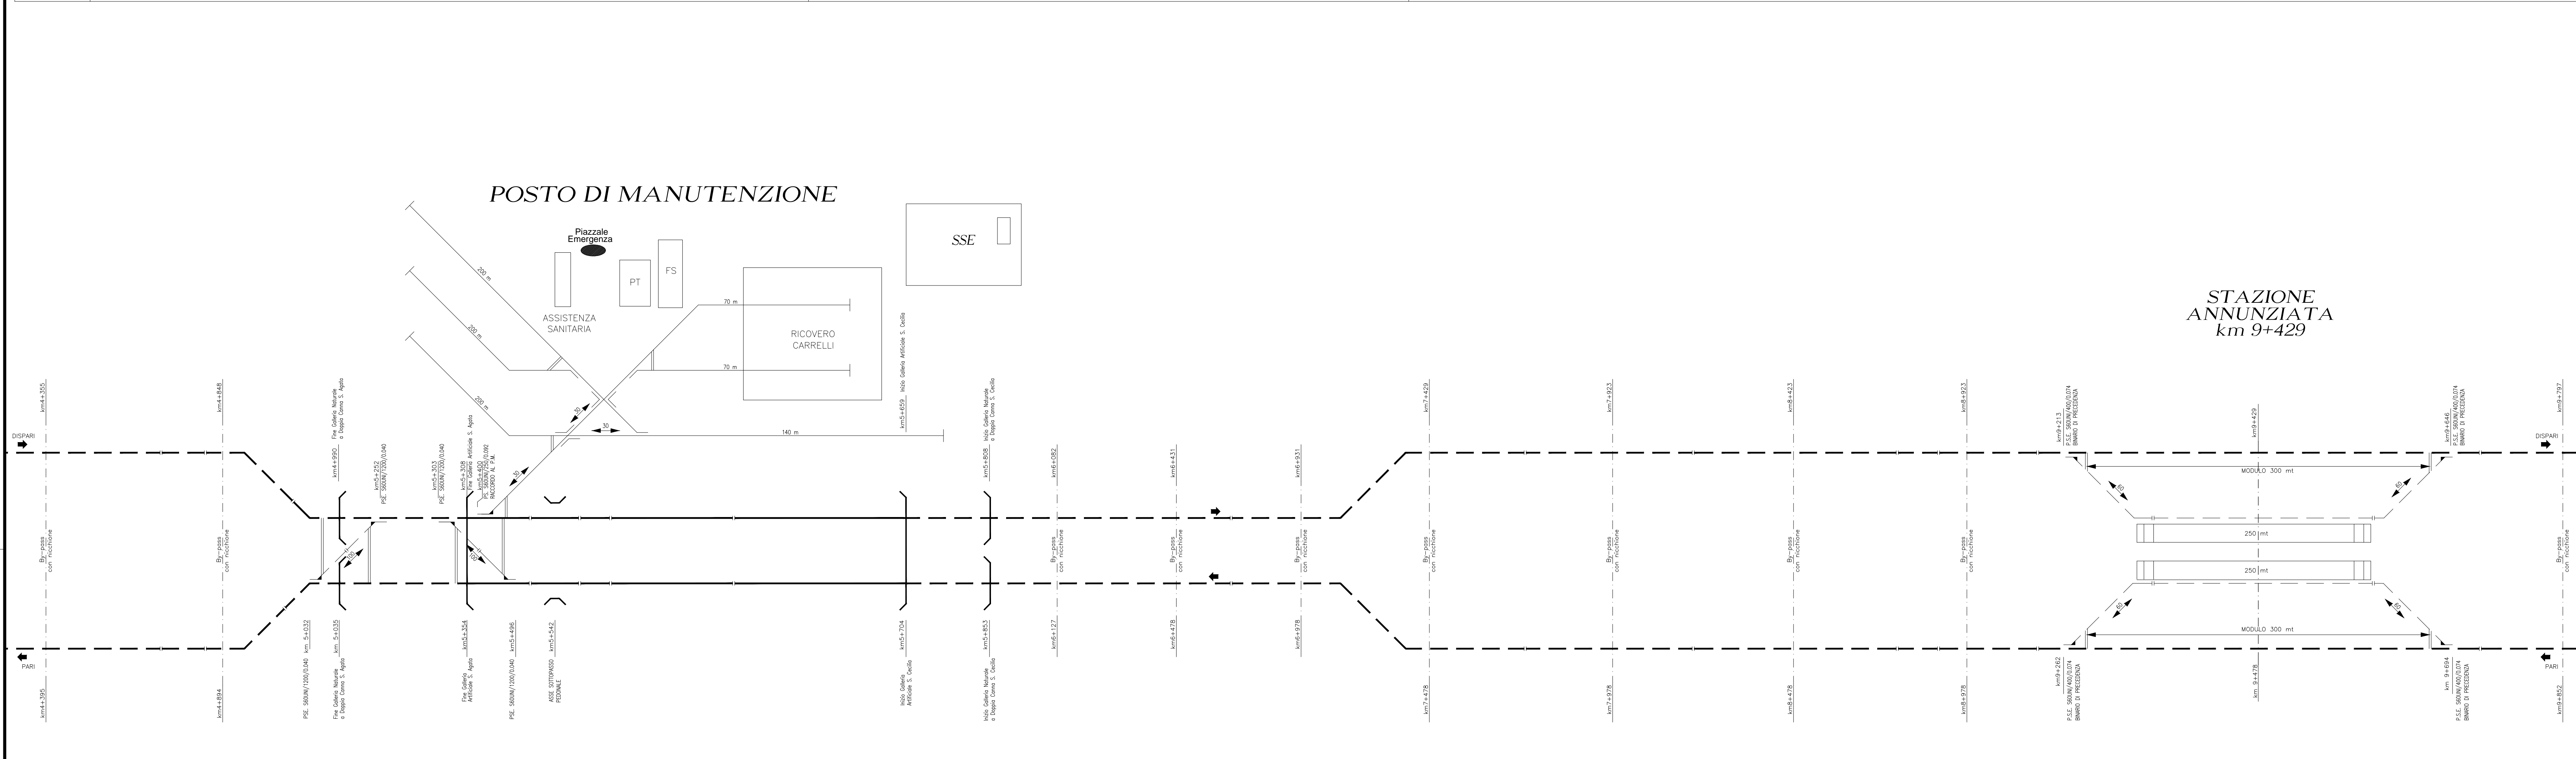

200 Km/h

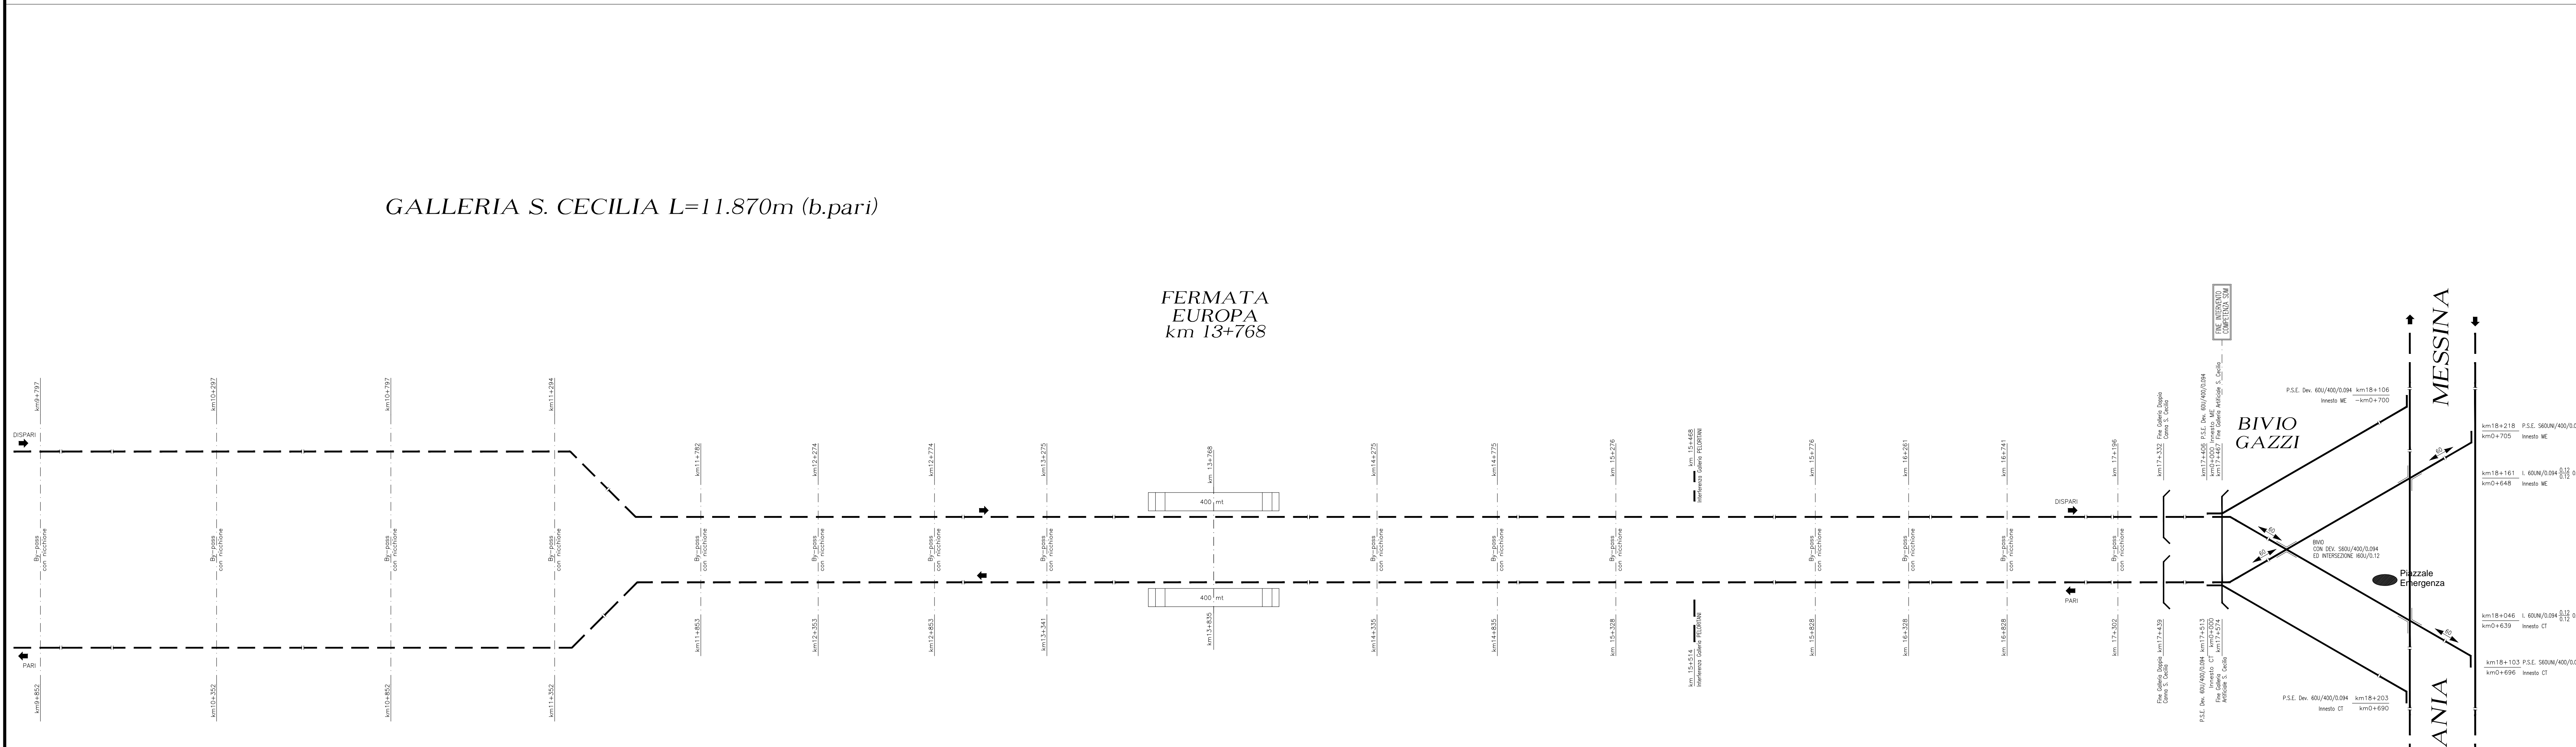

200 Km/h 180 Km/h 160 Km/h 130 Km/h 100 Km/h 60 Km/h

NOTE GENERALI

Stretto di Messina
Concessionario per la progettazione, redazione e gestione del collegamento stabile tra la Sicilia e il Continente
 Organismo di diritto pubblico
 (Legge n° 1158 del 12 dicembre 1971, modificata dal D.Lgs. n° 114 del 24 aprile 2003)

PONTE SULLO STRETTO DI MESSINA

PROGETTO DEFINITIVO

EUROLINK S.p.A.
IMPREGILO S.p.A. (Mandataria)
 SOCIETA' ITALIANA PER CONDOTTE D'ACQUA S.p.A. (Mandatario)
 COOPERATIVA MURATORI E CEMENTISTI - C.M.C. di Ravenna Soc. Coop. a.r.l. (Mandatario)
 SACVY S.A.U. (Mandatario)
 ISHKAWAJIMA - HARIMA HEAVY INDUSTRIES CO. Ltd. (Mandatario)
 A.C.I. S.C.P.A. - CONSORZIO STABILE (Mandatario)

IL PROGETTISTA Dott. Ing. F. Colla Ordine Ingegneri Milano n° 20355	IL CONTRAENTE GENERALE Project Manager (Ing. P.P. Marchesini)	STRETTO DI MESSINA Direzione Generale e RUP Valutazione (Ing. G. Fiammenghi)	STRETTO DI MESSINA Amministrazione Delegata (Dott. P. Cucco)
---	--	--	---

COLLEGAMENTI SICILIA **SF0005_F0**
 PARTE GENERALE FERROVIARIA - OPERE CIVILI
 ELEMENTI DI CARATTERE GENERALE
 GENERALE
 SCHEMATICO DI LINEA

CODICE C | G | 0 | 7 | 0 | 0 | P | D | X | D | S | G | F | 0 | 0 | 0 | 0 | 0 | 0 | 0 | 0 | 1 | F | 0 | **SCALE** -----

REV.	DATA	DESCRIZIONE	REDAITO	VERIFICATO	APPROVATO
FO	20/06/2011	EMISSIONE FINALE	G. SCUTO	BERTONI	F. COLLA

NOME DEL FILE: SF0005_F0.dwg