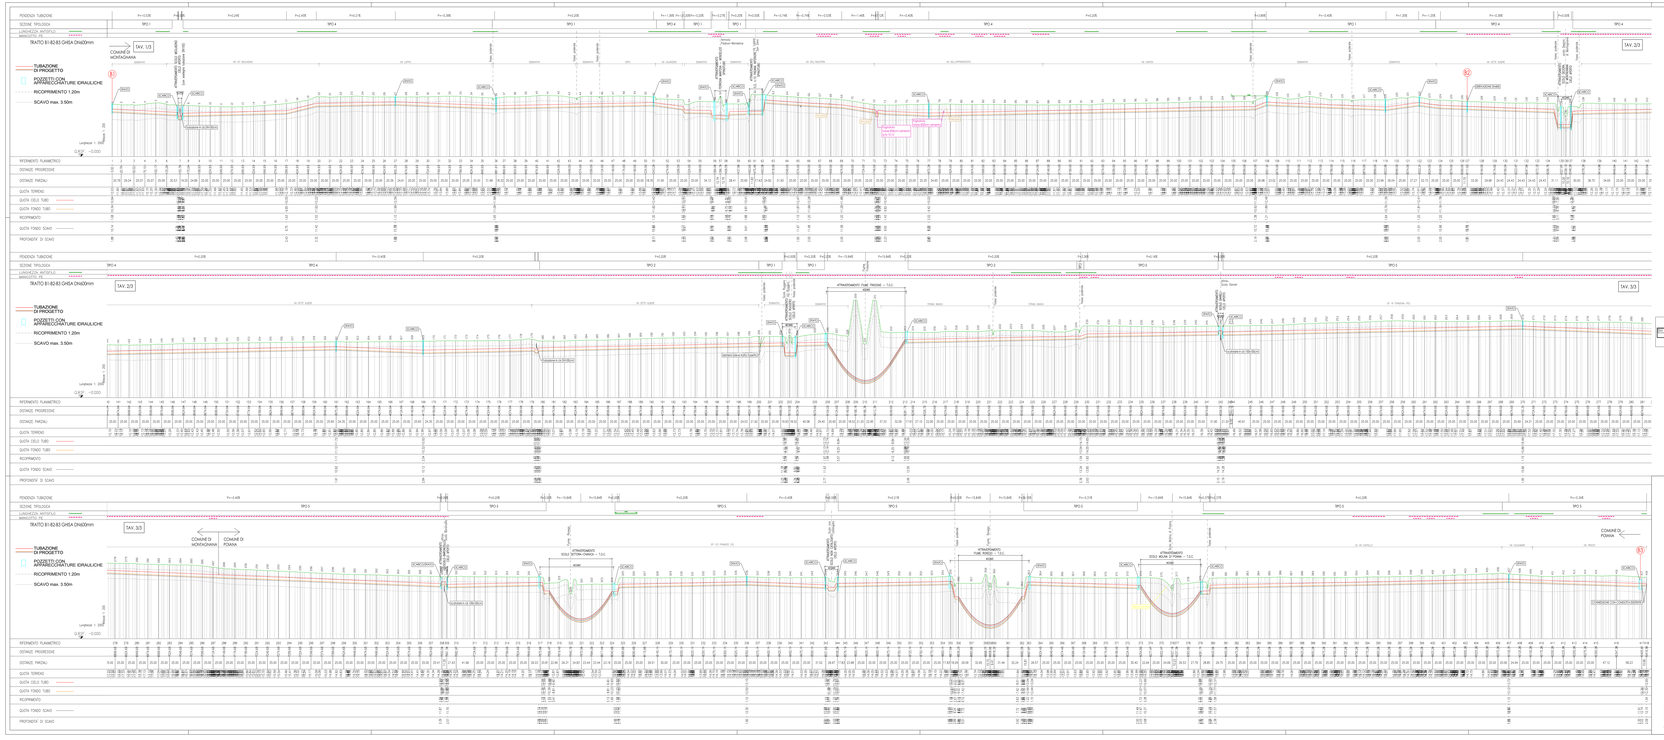

KEYPLAN

TAV.1/3	TAV.2/3	TAV.3/3

COMMISSARIO DELEGATO

per l'Area Interna di Legnago e Montagnana e per la mitigazione del rischio idrogeologico ed idraulico ed ambiente (IPRA)

Ordinanza n. 3 del 20 - 10 - 2020 n. 1 del 04-05-2018

REGIONE DEL VENETO
giunta regionale

acquaveneto

MODELLO STRUTTURALE DEGLI ACQUEDOTTI DEL VENETO (MO.S.A.V.)


ESTENSIONE DELLO SCHEMA NELL'AREA MONSELICENSE - ESTENSE - MONTAGNANESE

PROGETTO DEFINITIVO

PROGETTISTI

Progettista responsabile integrazione specialistica
Ing. Luca Ferro

Progettista responsabile idraulica
Ing. Giorgio Pizzolato

Progettista responsabile strutture
Ing. Giovanni Pellegrino

Collaboratori
Geom. Daniele Bernardi

Coordinatore sicurezza in fase di progettazione
Ing. Andrea Tomasi

Coordinatore sicurezza in fase di esecuzione
Ing. Giovanni Pellegrino

Geologo
Dott.geol. Fabio Ceroni

Responsabile impianti elettrici
Ing. Giovanni Ferro

Responsabile impianti meccanici
Ing. Giovanni Ferro

2 - QUADRO PROGETTUALE GENERALE

0	00 - 12	2.2.2021	G.Pizzolato	L.Ferro	G.Ferro	
1	01 - 12	12.4.2021	G.Pizzolato	L.Ferro	G.Ferro	
2	02 - 12	12.7.2021	G.Pizzolato	L.Ferro	G.Ferro	
REV.		DATA	DISEGNATO	CONTROLLATO	APPROVATO	VISTO

DWG_2021_03_07_2021-dwg