| | |
|---|---|
| PENDENZA TUBAZIONE | P=-0.40% P=0.16% P=-0.20% |
| SEZIONE TIPOLOGICA | TIPO 4 |
| LUNGHEZZA ANTISIFILO<br>LUNGHEZZA MANICOTTO PE | |

PROFILO TRATTA D1-D2

TUBAZIONE DI PROGETTO

POZZETTI CON APPARECCHIATURE IDRAULICHE

RICOPRIMENTO 1.20m

SCAVO max. 3.50m

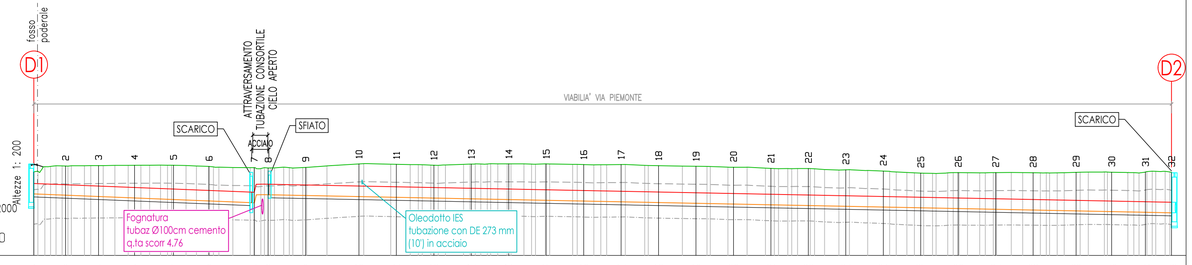


| RIFERIMENTO PLANIMETRICO | 1 | 2 | 3 | 4 | 5 | 6 | 7 | 8 | 9 | 10 | 11 | 12 | 13 | 14 | 15 | 16 |
|---|---|---|---|---|---|---|---|---|---|---|---|---|---|---|---|---|
| DISTANZE PROGRESSIVE | 0.00 | 21.10 | 43.10 | 67.17 | 93.18 | 116.93 | 147.08 | 156.37 | 181.37 | 216.97 | 241.97 | 266.97 | 291.97 | 316.97 | 341.97 | 366.97 |
| DISTANZE PARZIALI | 21.10 | 22.00 | 24.07 | 26.01 | 23.75 | 30.15 | 9.29 | 25.00 | 35.61 | 25.00 | 25.00 | 25.00 | 25.00 | 25.00 | 25.00 | 25.00 |
| QUOTA TERRENO | 7.58 | 7.94 | 7.99 | 8.00 | 8.01 | 8.01 | 8.02 | 8.02 | 8.01 | 8.12 | 8.09 | 8.06 | 8.03 | 8.08 | 8.10 | 8.11 |
| QUOTA CIELO TUBO | 6.80 | | | | | | 6.21 | 6.76 | | | | | | | | |
| QUOTA FONDO TUBO | 6.10 | | | | | | 5.51 | 6.06 | | | | | | | | |
| RICOPRIMENTO | 0.78 | | | | | | 1.64 | 1.09 | | | | | | | | |
| QUOTA FONDO SCAVO | 5.90 | | | | | | 5.33 | 5.85 | | | | | | | | |
| PROFONDITA' DI SCAVO | 1.67 | | | | | | 2.53 | 2.00 | | | | | | | | |

| RIFERIMENTO PLANIMETRICO | 17 | 18 | 19 | 20 | 21 | 22 | 23 | 24 | 25 | 26 | 27 | 28 | 29 | 30 | 31 | 32 |
|---|---|---|---|---|---|---|---|---|---|---|---|---|---|---|---|---|
| DISTANZE PROGRESSIVE | 391.97 | 416.97 | 441.97 | 466.97 | 491.97 | 516.97 | 541.97 | 566.97 | 591.97 | 616.97 | 641.97 | 666.97 | 695.67 | 719.43 | 741.95 | 759.41 |
| DISTANZE PARZIALI | 25.00 | 25.00 | 25.00 | 25.00 | 25.00 | 25.00 | 25.00 | 25.00 | 25.00 | 25.00 | 25.00 | 28.69 | 23.76 | 22.52 | 17.45 | |
| QUOTA TERRENO | 8.07 | 8.01 | 8.00 | 7.96 | 7.94 | 7.89 | 7.89 | 7.82 | 7.80 | 7.80 | 7.79 | 7.79 | 7.79 | 7.79 | 7.79 | 7.81 |
| QUOTA CIELO TUBO | | | | | | | | | | | | | | | | 5.54 |
| QUOTA FONDO TUBO | | | | | | | | | | | | | | | | 4.84 |
| RICOPRIMENTO | | | | | | | | | | | | | | | | 1.99 |
| QUOTA FONDO SCAVO | | | | | | | | | | | | | | | | 4.64 |
| PROFONDITA' DI SCAVO | | | | | | | | | | | | | | | | 2.89 |

COMMISSARIO DELEGATO

per i Primi Interventi Urgenti di Protezione Civile in Conseguenza della Contaminazione da sostanze perfluoro-alchiliche (PFAS)

DCM del 21.03.2018 / OCDPC n. 519 del 28.05.2018

REGIONE DEL VENETO giunta regionale

acquevenete L'ACQUA PUBBLICA

MODELLO STRUTTURALE DEGLI ACQUEDOTTI DEL VENETO (MO.S.A.V.)

INTERVENTI FINALIZZATI ALLA SOSTITUZIONE DELLE FONTI IDROPOTABILI CONTAMINATE DA SOSTANZE PERFLUOERO-ALCHILICHE (PFAS)

ESTENSIONE DELLO SCHEMA NELL'AREA MONSELICENSE - ESTENSE - MONTAGNANESE

## PROGETTO DEFINITIVO

PROGETTISTI

CAPOGRUPPO MANDATARIA: HYDRODATA INGEGNERIA DELLE RISORSE IDRICHE

MANDANTI: G&V INGEGNERI ASSOCIATI VENEZIA; SFP Studio Fochesato & Partners

Arch. Junior Doris Castello

Progettista responsabile integrazioni prestazioni specialistiche
Ing. Luca Fresia

Coordinatore sicurezza in fase di progettazione
Ing. Andrea Fochesato

Geologia
Dott.geol Fabrizio Grosso

Progettista responsabile elaborato
Ing. Giampiero Venturini

0 - QUADRO PROGETTUALE GENERALE
0.07 Profilo longitudinale degli interventi di progetto
0.07.04 Tratto D Monselice

| REV. | DATA | REDAZIONE | VERIFICA | AUTORIZZAZIONE | MODIFICHE |
|---|---|---|---|---|---|
| 01 | SET. 19 | G.VENTURINI | S.CHIAPPINO | L.FRESIA | |
| 00 | AGO. 19 | G.VENTURINI | S.CHIAPPINO | L.FRESIA | |

3483_007_04_GV_rev01.dwg