


NOTE GENERALI

BACINI IDROGRAFICI OGGETTO DI STUDIO

- RETICOLO IDROGRAFICO PRINCIPALE
- RETICOLO IDROGRAFICO IN TRATTO TOMBATO
- ASSI DI PROGETTO

QUADRO UNIONE

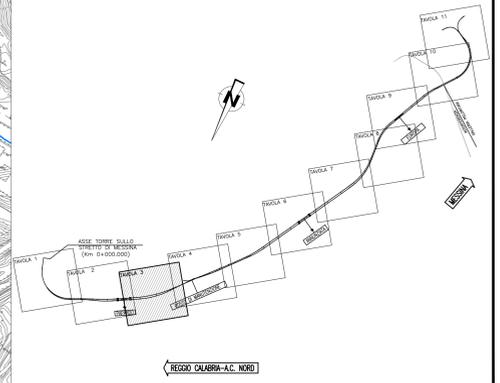

Stretto di Messina
Concessionaria per la progettazione, realizzazione e gestione del collegamento stabile tra lo Stretto e il Continente
 Organismo di Diritto pubblico
 (Legge n° 1158 del 21 dicembre 1971, modificata dal D.Lgs. n° 114 del 24 aprile 2001)

PONTE SULLO STRETTO DI MESSINA

PROGETTO DEFINITIVO

EUROLINK S.C.p.A.
 IMPREGILO S.p.A. (Mandataria)
 SOCIETA' ITALIANA PER CONDOTTE D'ACQUA S.p.A. (Mandatario)
 COOPERATIVA MURATORI E CEMENTISTI - C.M.C. di Ravenna Soc. Coop. a.r.l. (Mandatario)
 SACVY S.A.U. (Mandatario)
 ISHIKAWAJIMA - HARIMA HEAVY INDUSTRIES CO. Ltd. (Mandatario)
 A.C.I. S.C.P.A. - CONSORZIO STABILE (Mandatario)

| | | | |
|--|--|--|---|
| IL PROGETTISTA Dott. Ing. F. Colla Ordine Ingegneri Milano n° 20305 | IL CONTRAENTE GENERALE Project Manager (Ing. P.P. Marcheselli) | STRETTO DI MESSINA Direttore Generale e RUP Validazione (Ing. G. Timmenhagen) | STRETTO DI MESSINA Amministratore Delegato (Dott. P. Gucci) |
|--|--|--|---|

COLLEGAMENTI SICILIA SF0009_F0
 PARTE GENERALE FERROVIARIA - OPERE CIVILI
 TRACCIAM. PLANOALTIMETRICO, SEZIONI E GEOMETRIA CORPO FERROVIARIO
 TRACCIATO FERROVIARIO
 PLANIMETRIA STATO ATTUALE - TAVOLA 3

| | | | |
|--------------------------------------|------------|------------------|------------------------------------|
| CODICE CG0700P6DSGFTSTF00000003FO | | SCALA 1:2000 | |
| REV. | DATA | DESCRIZIONE | REDAITO VERIFICATO APPROVATO |
| | 20/06/2011 | EMISSIONE FINALE | G. SCOUTO F. BERTONI F. COLLIA |