




5.05.02.A - planimetria scala 1:200

LEGENDA

	POZZETTO ILLUMINAZIONE PUBBLICA IN GHISA		ACCESSO PEDONALE
	PALO ILLUMINAZIONE PUBBLICA		ACCESSO CARRAIO
	POZZETTO ENEL		ACCESSO
	PALO ENEL		INTRADOSSO
	CASSETTA ENEL		ASSE STRADA
	POZZETTO GAS		CIGLIO STRADA
	SARACINESCA/PRESA GAS		MARCIAPIEDE
	CASSETTA GAS		MURETTA
	SFIATO GAS		RECINZIONE
	POZZETTO FOGNATURA		LIMITE CARREGGIATA STRADALE
	POZZETTO TELECOM		GUARD-RAIL
	PALO TELECOM		CURVA DI LIVELLO
	CASSETTA TELECOM		QUOTA PUNTO RILEVATO
	POZZETTO GENERICO		
	SARACINESCA GENERICA		
	CADITOIA		
	SCARICO STRADALE ACQUE METEORICHE		
	SARACINESCA/PRESA ACQUEDOTTO		
	POZZETTO ACQUEDOTTO		
	IDRANTE		

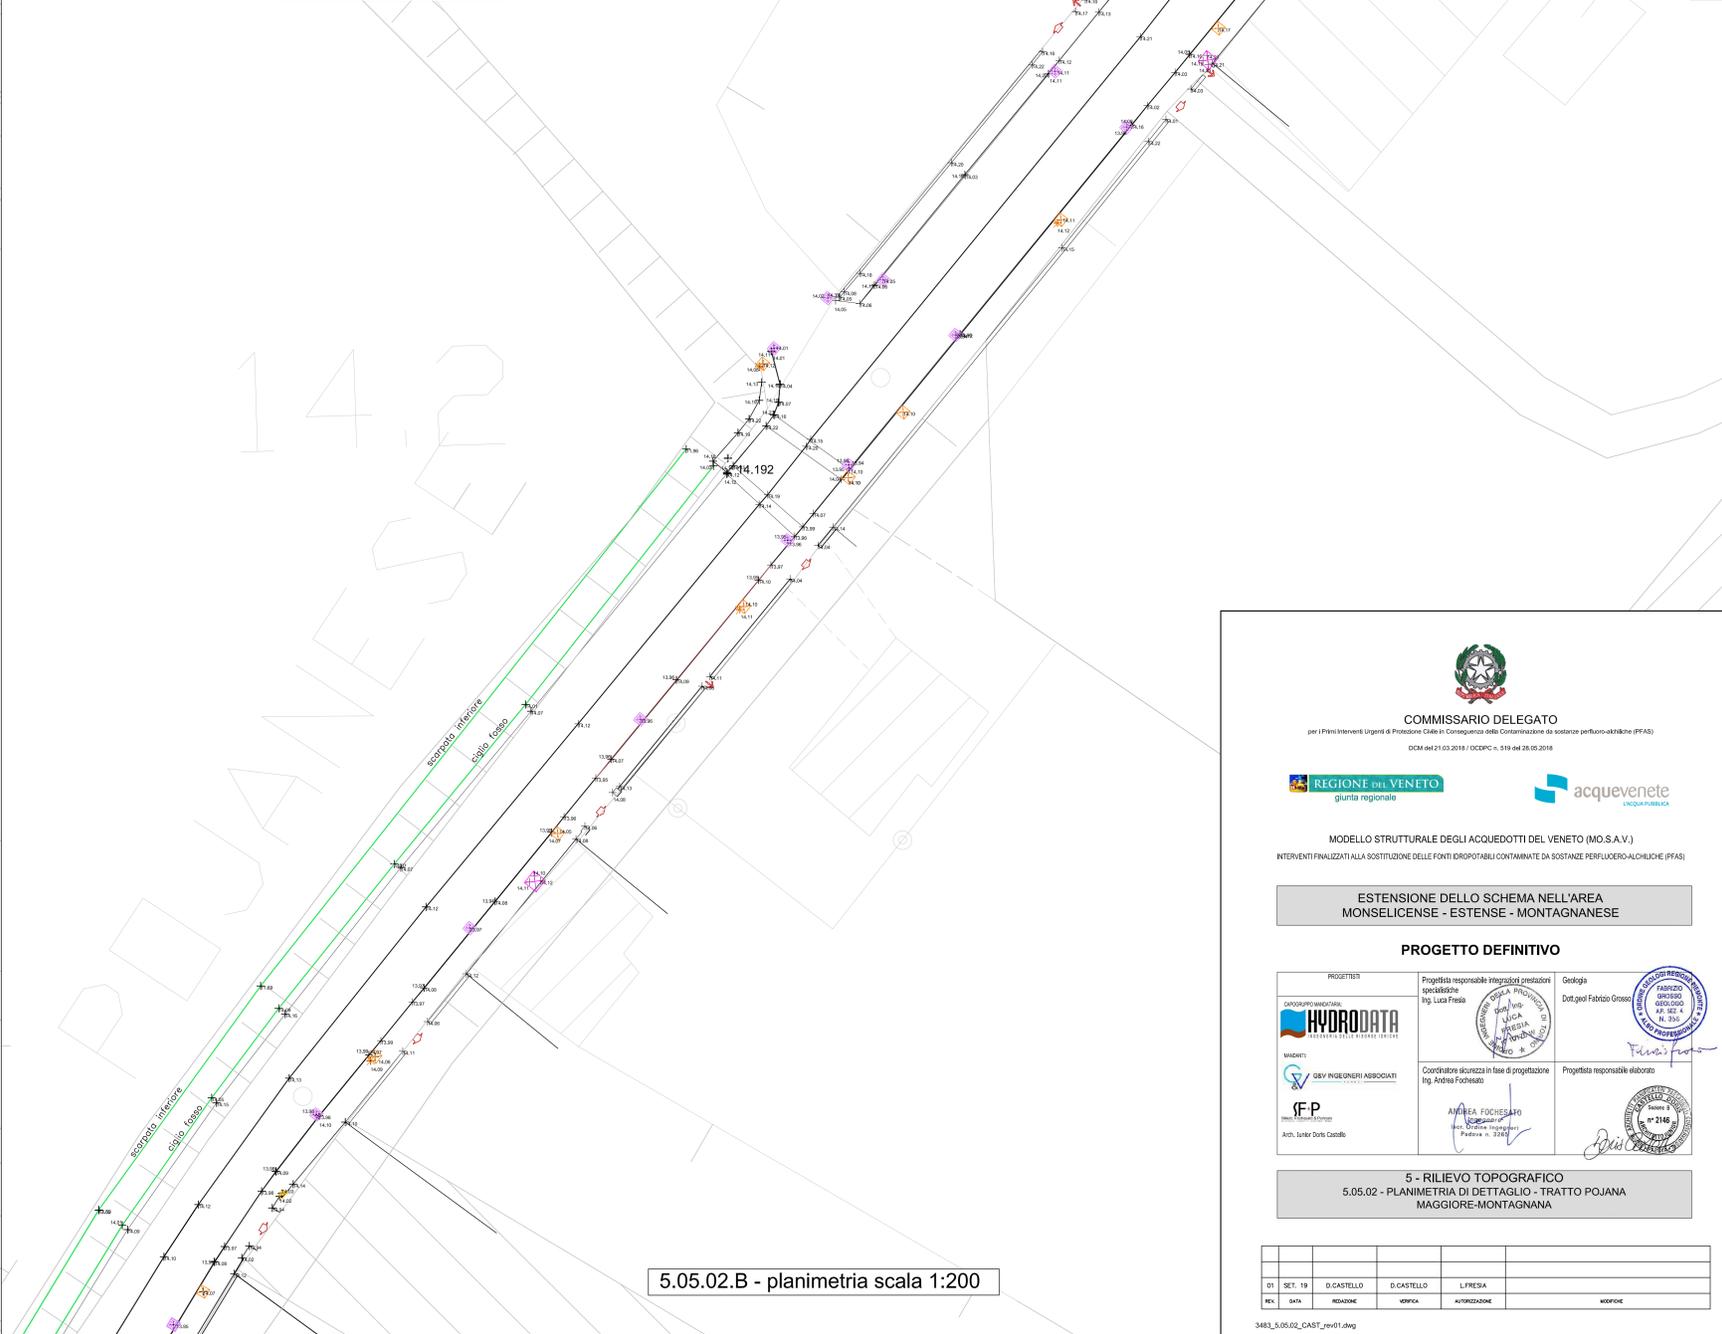

5.05.02.B - planimetria scala 1:200

COMMISSARIO DELEGATO
(per i Piani Interventi Urgenti di Protezione Civile e Consegua-oni delle Commissioni da sostanze perfluoroalchiliche (PFAS))
DCM del 21.03.2018 / ODCPC n. 519 del 28.05.2018

REGIONE DEL VENETO
giunta regionale

acquevenete
INQUA PUBBLICA

MODELLO STRUTTURALE DEGLI ACQUEDOTTI DEL VENETO (M.O.S.A.V.)
 INTERVENTI FINALIZZATI ALLA SOSTITUZIONE DELLE FONTI IDROPOTABILI CONTAMINATE DA SOSTANZE PERFLUOROALCHILICHE (PFAS)

**ESTENSIONE DELLO SCHEMA NELL'AREA
MONSELICENSE - ESTENSE - MONTAGNANESE**

PROGETTO DEFINITIVO

<p>PROGETTISTI</p> <p>HYDRODATA PROGETTAZIONE E PROGETTO</p> <p>CLIENTI</p> <p>IFP INGEGNERIA E PROGETTO</p> <p>Coordinatore sicurezza in base di progettazione Ing. Andrea Focinello</p>	<p>Progettista responsabile integratore prestazioni specialistiche Ing. Luca Fieschi</p> <p>Geologia Dott. prof. Fabrizio Orsini</p> <p>Progettista responsabile elaborato</p> <p>ANIBEA FOCESARFO INGEGNERIA E PROGETTO</p> <p>Coordinatore sicurezza in base di progettazione Ing. Andrea Focinello</p>	<p>Stampa e Pubblicazione Stampa: 14/05/2024 AP. 02.4 14.2024</p> <p>Stampa e Pubblicazione Stampa: 14/05/2024 AP. 02.4 14.2024</p>
---	--	---

**5 - RILIEVO TOPOGRAFICO
5.05.02 - PLANIMETRIA DI DETTAGLIO - TRATTO POJANA
MAGGIORE-MONTAGNANA**

01	SET. 19	D. CASTELLO	D. CASTELLO	L. FRESIA			
REV.	DATA	REDAZIONE	VERIFICA	AUTORIZZAZIONE	WORKING		

3483_5.05.02_CAST_rev01.dwg