



PARTICOLARE - scala 1:200

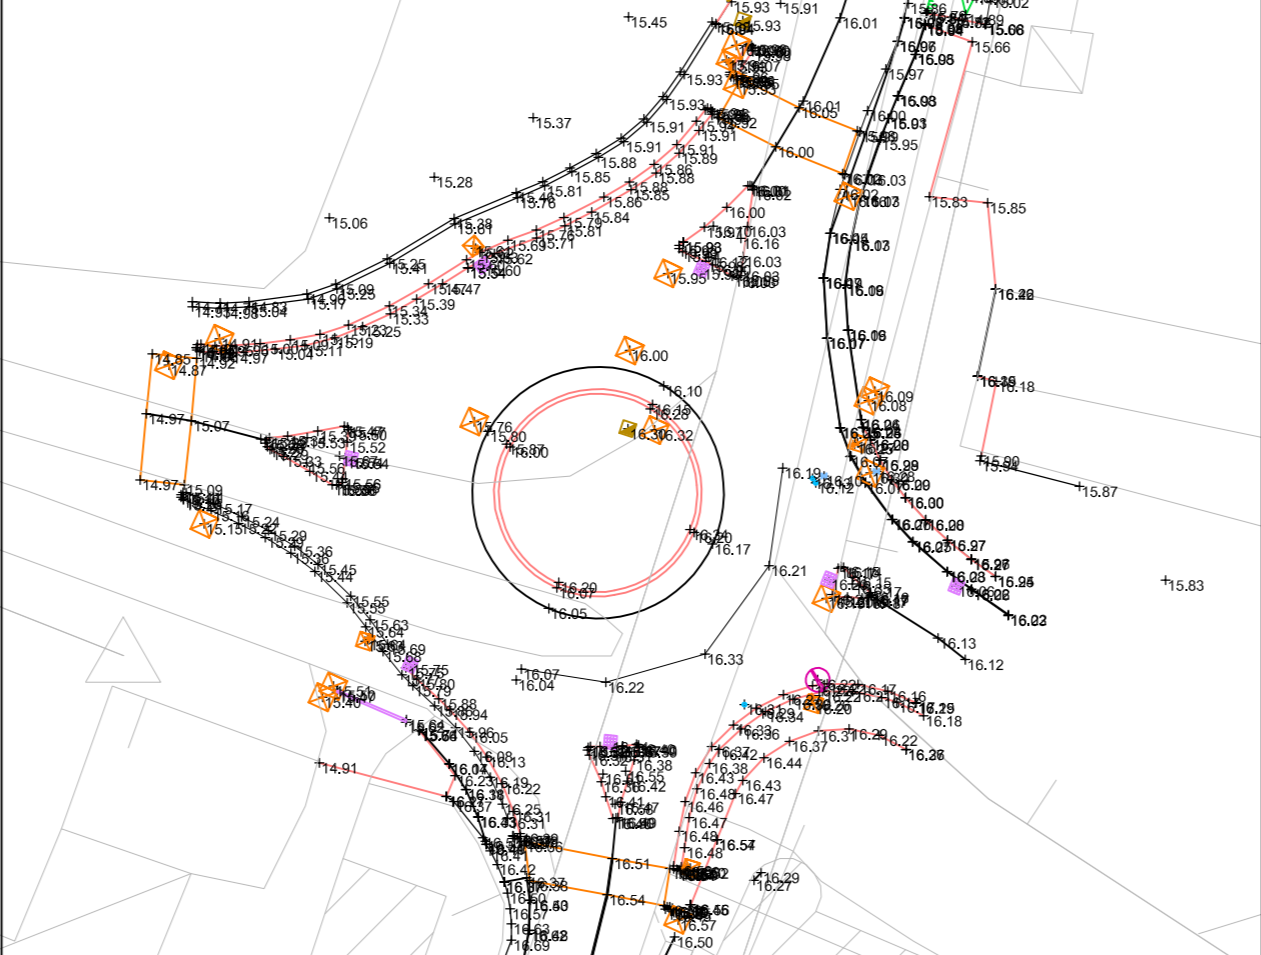

5.05.05.A - planimetria scala 1:500

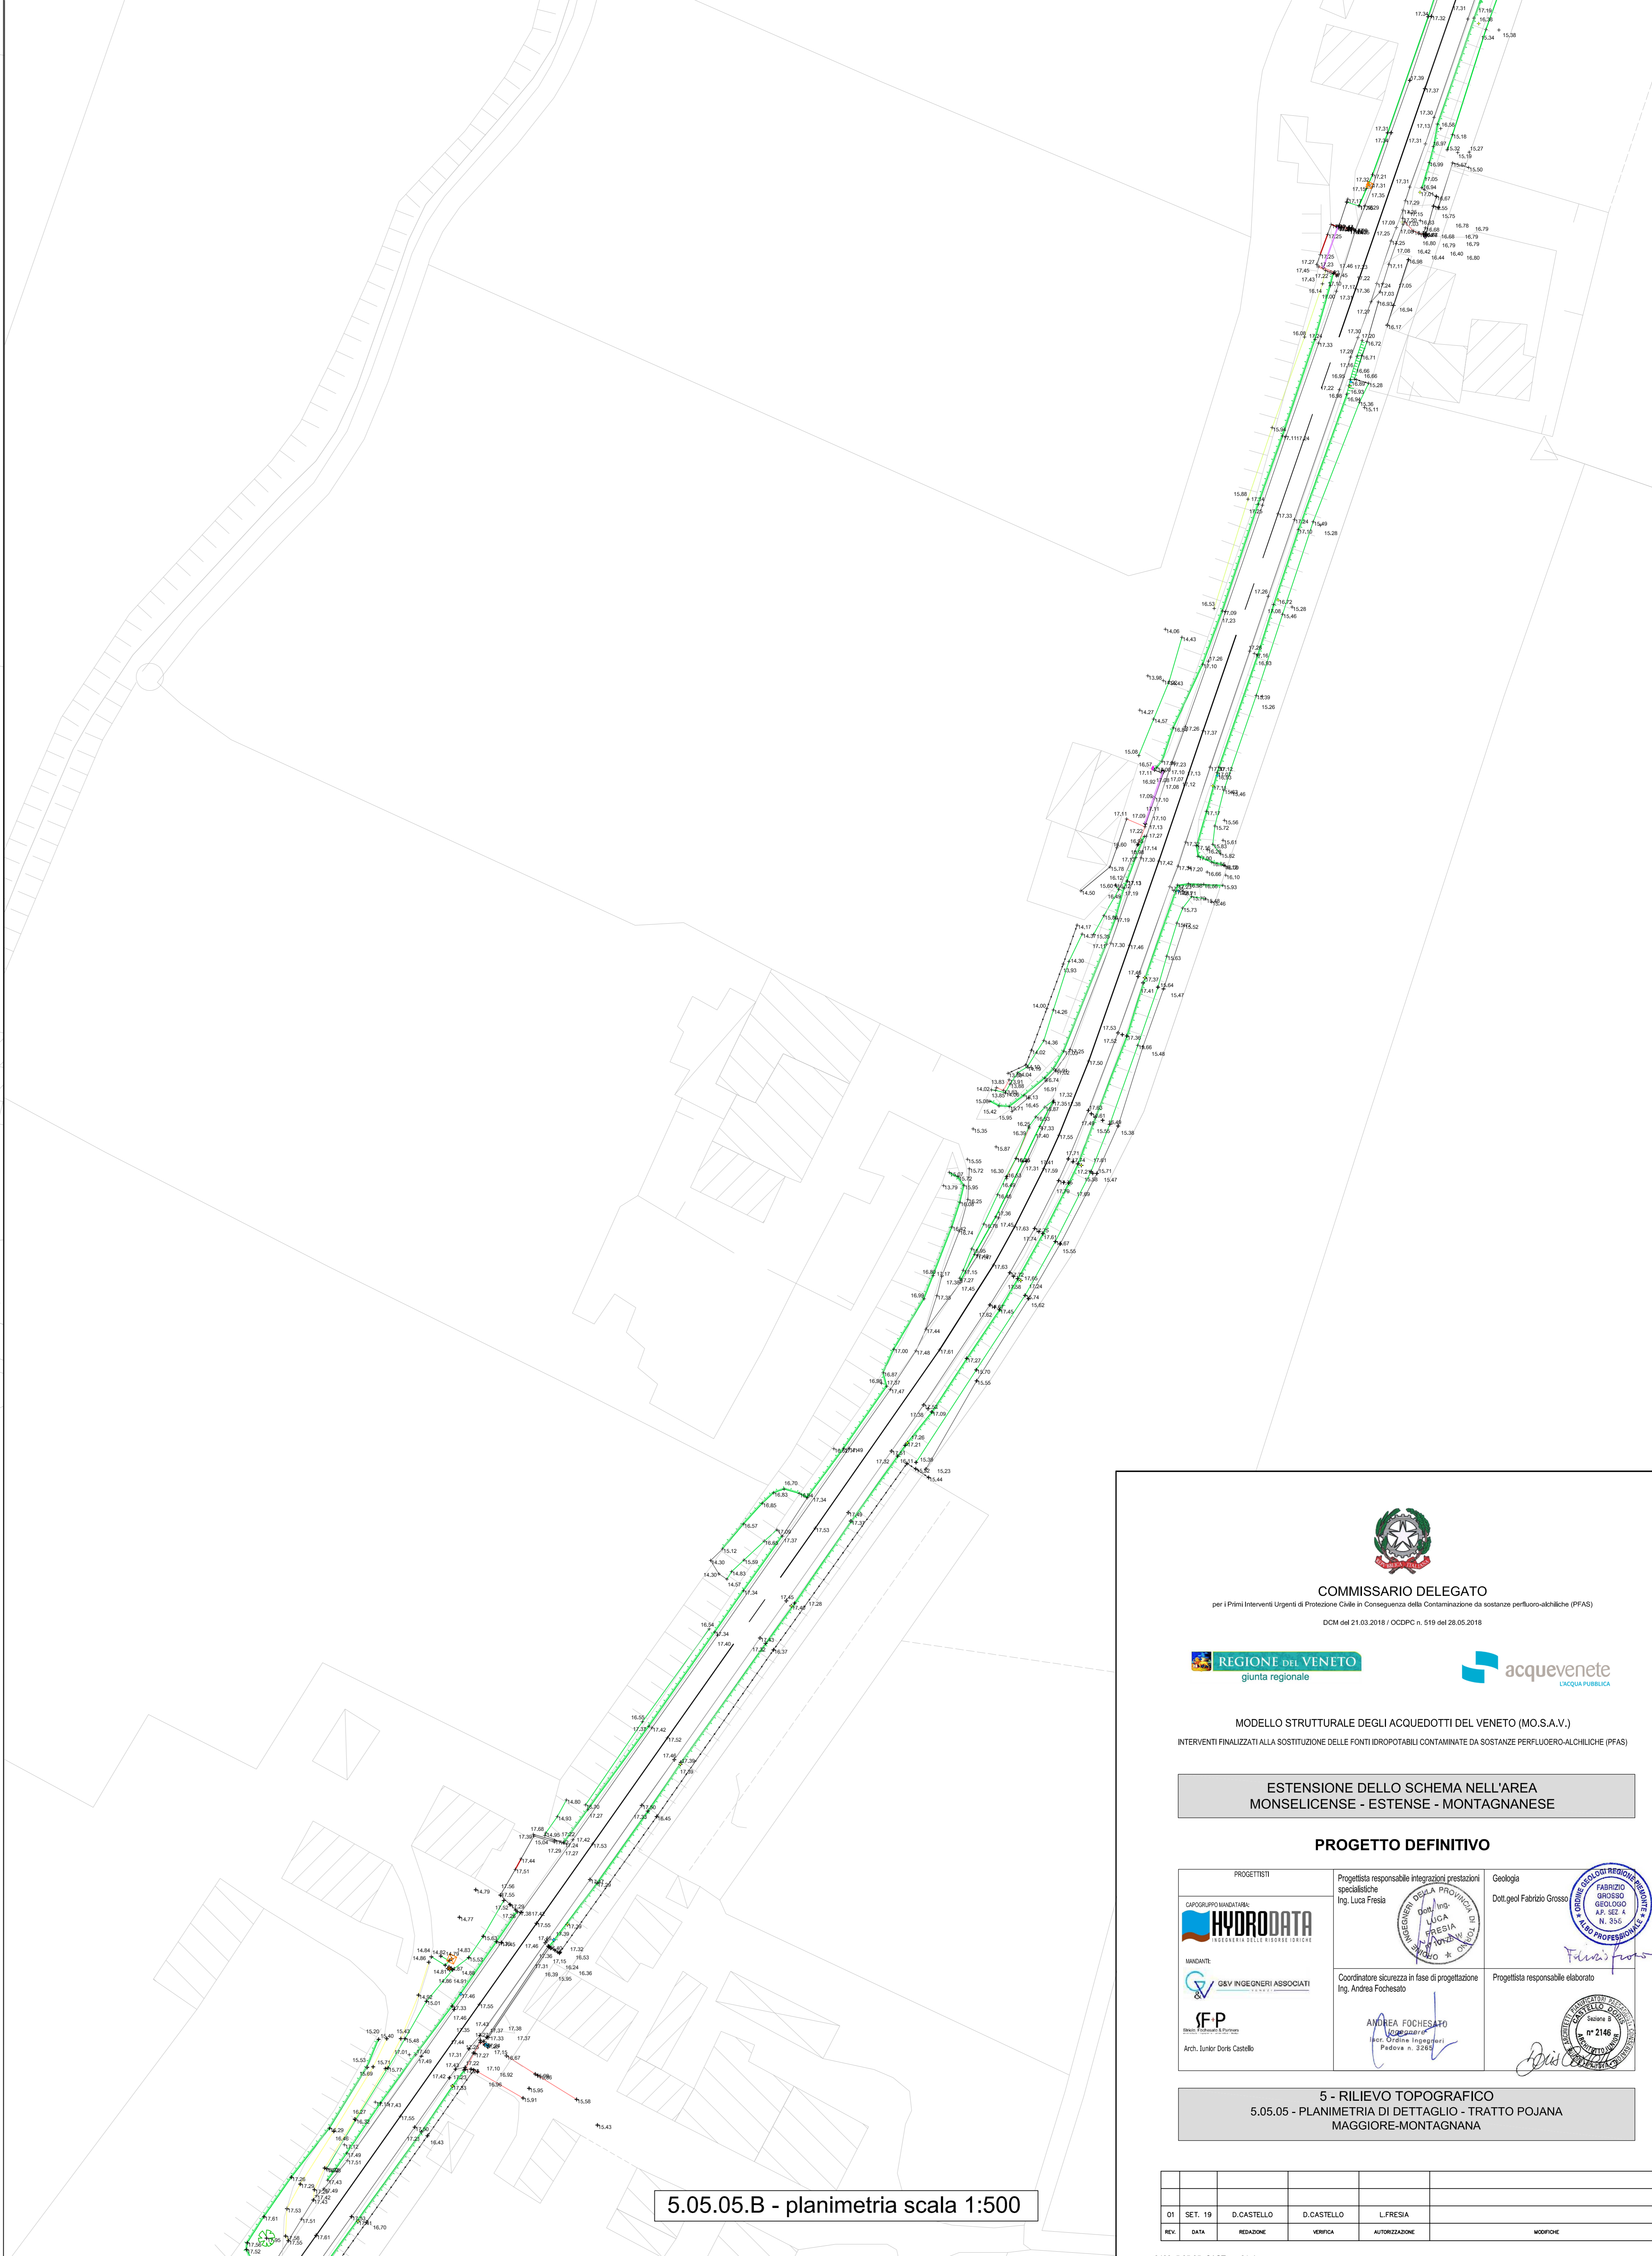

5.05.05.B - planimetria scala 1:500

- LEGENDA**
- POZZETTO ILLUMINAZIONE PUBBLICA IN GHISA
 - PALO ILLUMINAZIONE PUBBLICA
 - POZZETTO ENEL
 - PALO ENEL
 - CASSETTA ENEL
 - POZZETTO GAS
 - SARACINESCA/PRESA GAS
 - CASSETTA GAS
 - SFIATO GAS
 - POZZETTO FOGNATURA
 - POZZETTO TELECOM
 - PALO TELECOM
 - CASSETTA TELECOM
 - POZZETTO GENERICICO
 - SARACINESCA GENERICICA
 - CADITOIA
 - SCARICO STRADALE ACQUE METEORICHE
 - SARACINESCA/PRESA ACQUEDOTTO
 - POZZETTO ACQUEDOTTO
 - IDRANTE
 - ACCESSO PEDONALE
 - ACCESSO CARRAIO
 - ACCESSO
 - INTRADOSSO
 - ASSE STRADA
 - CIGLIO STRADA
 - MARCIAPIEDE
 - MURETTA
 - RECINZIONE
 - LIMITE CARREGGIATA STRADALE
 - GUARD-RAIL
 - CURVA DI LIVELLO
 - QUOTA PUNTO RILEVATO

COMMISSARIO DELEGATO
per i Piani Interregionali di Protezione Civile e Cooperazione delle Commissioni di Assistenza periferica (PFAIS)
DCM del 21.03.2018 / OCCPC n. 519 del 28.05.2018

MODELLO STRUTTURALE DEGLI ACQUEDOTTI DEL VENETO (M.O.S.A.V.)
INTERVENTI FINALIZZATI ALLA SOSTITUZIONE DELLE FONTI IDROPOTABILI CONTAMINATE DA SOSTANZE PERFLUOROALCHILICHE (PFAS)

**ESTENSIONE DELLO SCHEMA NELL'AREA
MONSELICENSE - ESTENSE - MONTAGNANESE**

PROGETTO DEFINITIVO

<p>PROGETTISTI</p> <p>COORDINATORE</p> <p>ARCHITETTO</p> <p>Arch. Ianer Doria Castell</p>	<p>Progettista responsabile integratori prestazioni specialistiche</p> <p>Ing. Luca Fieschi</p> <p>COORDINATORE TECNICO</p> <p>Coordinatore tecnico in base di progettazione</p> <p>Ing. Andrea Focischiato</p>	<p>Geologia</p> <p>Dott. geol. Fabrizio Grossi</p> <p>Progettista responsabile elaborato</p>	
--	---	--	----------

**5 - RILIEVO TOPOGRAFICO
5.05.05 - PLANIMETRIA DI DETTAGLIO - TRATTO POJANA
MAGGIORE-MONTAGNANA**

DI	SET. 19	D. CASTELLO	D. CASTELLO	L. FRESA			
REV.	DATA	MODIFICAZIONE	VERIFICA	AUTORIZZAZIONE	WORKFLOW		