





5.05.15.A - planimetria scala 1:500

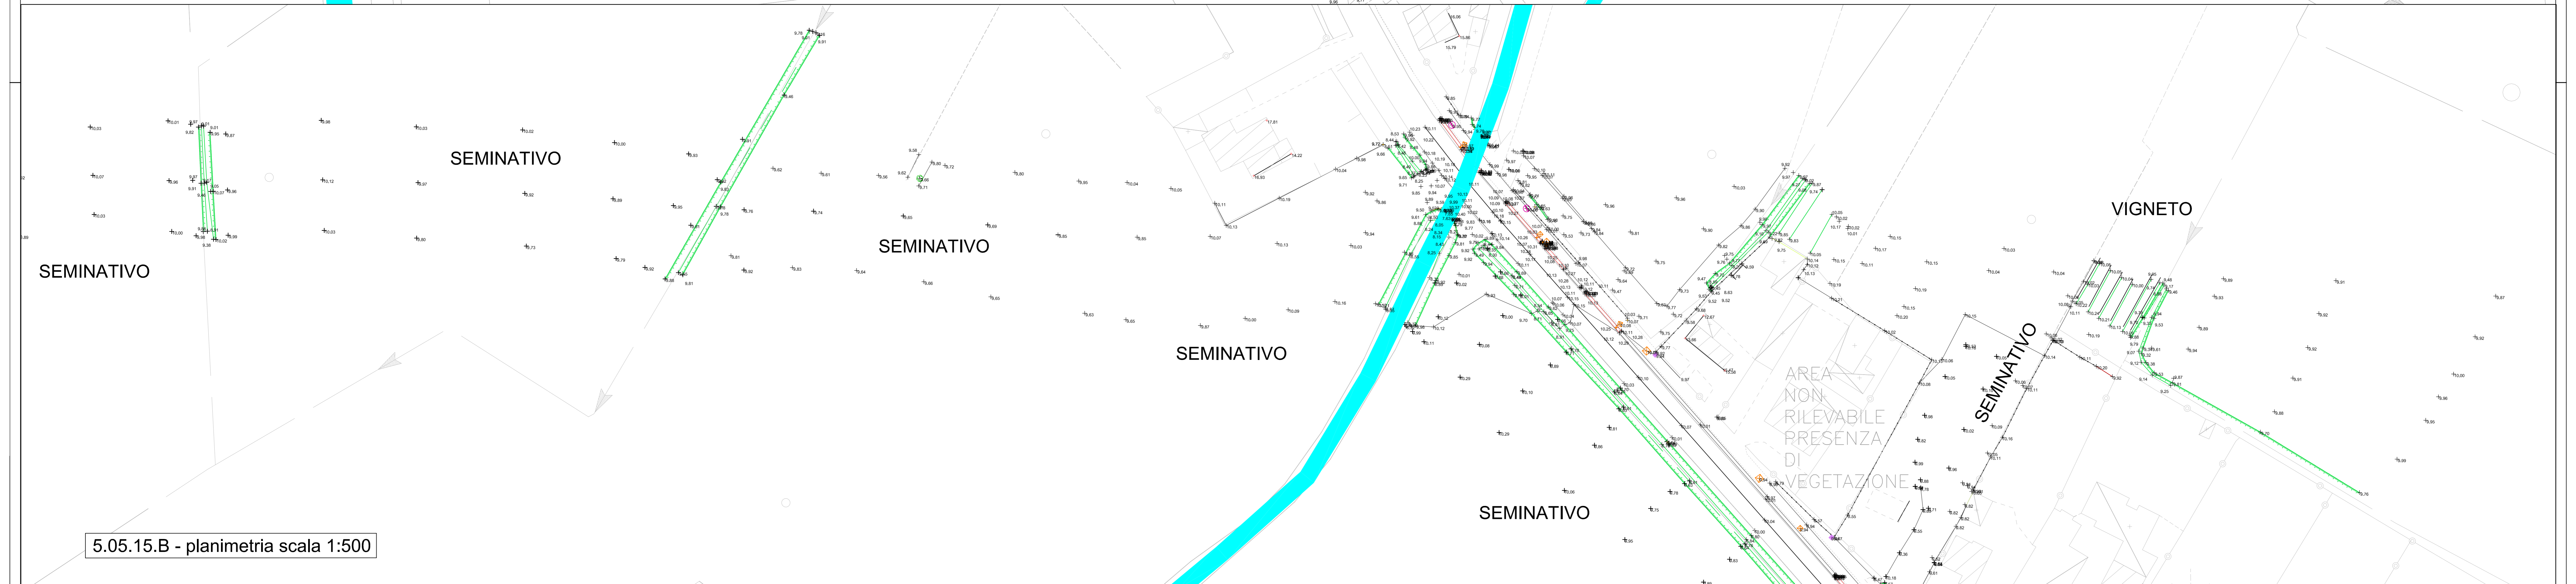

5.05.15.B - planimetria scala 1:500

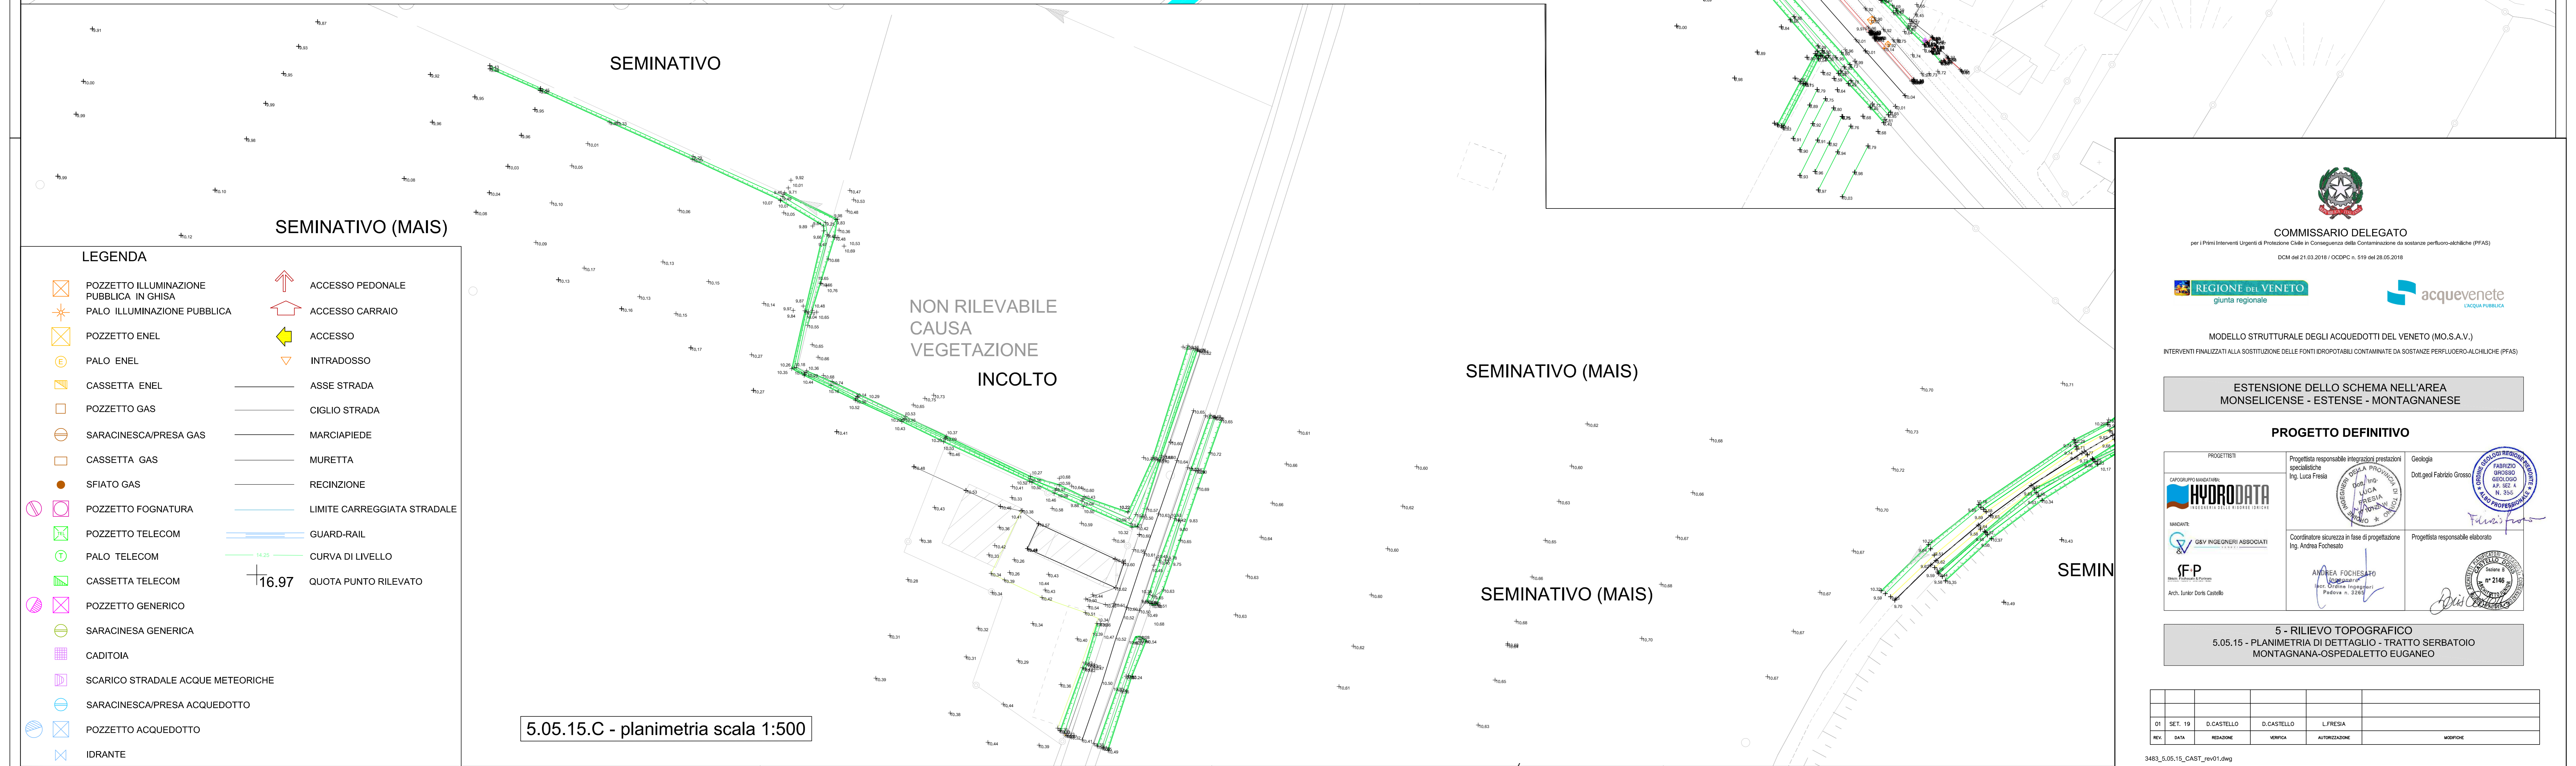

5.05.15.C - planimetria scala 1:500

- LEGENDA**
- POZZETTO ILLUMINAZIONE PUBBLICA IN GHISA
 - PALO ILLUMINAZIONE PUBBLICA
 - POZZETTO ENEL
 - PALO ENEL
 - CASSETTA ENEL
 - POZZETTO GAS
 - CASSETTA GAS
 - SFIATO GAS
 - POZZETTO FOGNATURA
 - POZZETTO TELECOM
 - PALO TELECOM
 - CASSETTA TELECOM
 - POZZETTO GENERICO
 - SARACINESCA GENERICA
 - CADITOIA
 - SCARICO STRADALE ACQUE METEORICHE
 - SARACINESCA/PRESA ACQUEDOTTO
 - POZZETTO ACQUEDOTTO
 - IDRANTE
 - ACCESSO PEDONALE
 - ACCESSO CARRAIO
 - ACCESSO
 - INTRADOSSO
 - ASSE STRADA
 - CIGLIO STRADA
 - MARCIAPIEDE
 - MURETTA
 - RECINZIONE
 - LIMITE CARREGGIATA STRADALE
 - GUARD-RAIL
 - CURVA DI LIVELLO
 - QUOTA PUNTO RILEVATO



COMMISSARIO DELEGATO
per i Primi Interventi Urgenti di Protezione Civile e Consegua delle Commissioni di Assistenza per i Primi Socorsi (PFAS)
DCM del 21.03.2018 / OCCPC n. 519 del 26.05.2018




MODELLO STRUTTURALE DEGLI ACQUEDOTTI DEL VENETO (M.O.S.A.V.)
INTERVENTI FINALIZZATI ALLA SOSTITUZIONE DELLE FONTI IDROPOTABILI CONTAMINATE DA SOSTANZE PERFLUOROALCHILICHE (PFAS)

**ESTENSIONE DELLO SCHEMA NELL'AREA
MONSELICENSE - ESTENSE - MONTAGNANESE**

PROGETTO DEFINITIVO

PROGETTISTI  CARIPROVINCIALE  GIV INGEGNERI ASSOCIATI Arch. Ester Doris Castell	Progettista responsabile integratori prestazioni specialistiche Ing. Luca Fieschi Coordinatore sicurezza in fase di progettazione Ing. Andrea Focisato	Geologia Dott. Geol. Fabrizio Grossi Progettista responsabile elaborato   ANGELO FOCISATO Arch. Ester Doris Castell 
--	---	--

**5 - RILIEVO TOPOGRAFICO
5.05.15 - PLANIMETRIA DI DETTAGLIO - TRATTO SERBATOIO
MONTAGNANA-OSPEDALETTO EUGANEO**

DI	SET. 19	D. CASTELLO	D. CASTELLO	LFRESIA	
RELA	DATA	REDAZIONE	VERIFICA	AUTORIZZAZIONE	MODIFICHE

3483_5.05.15_CAST_rev01.dwg