


5.05.17.A - planimetria scala 1:500

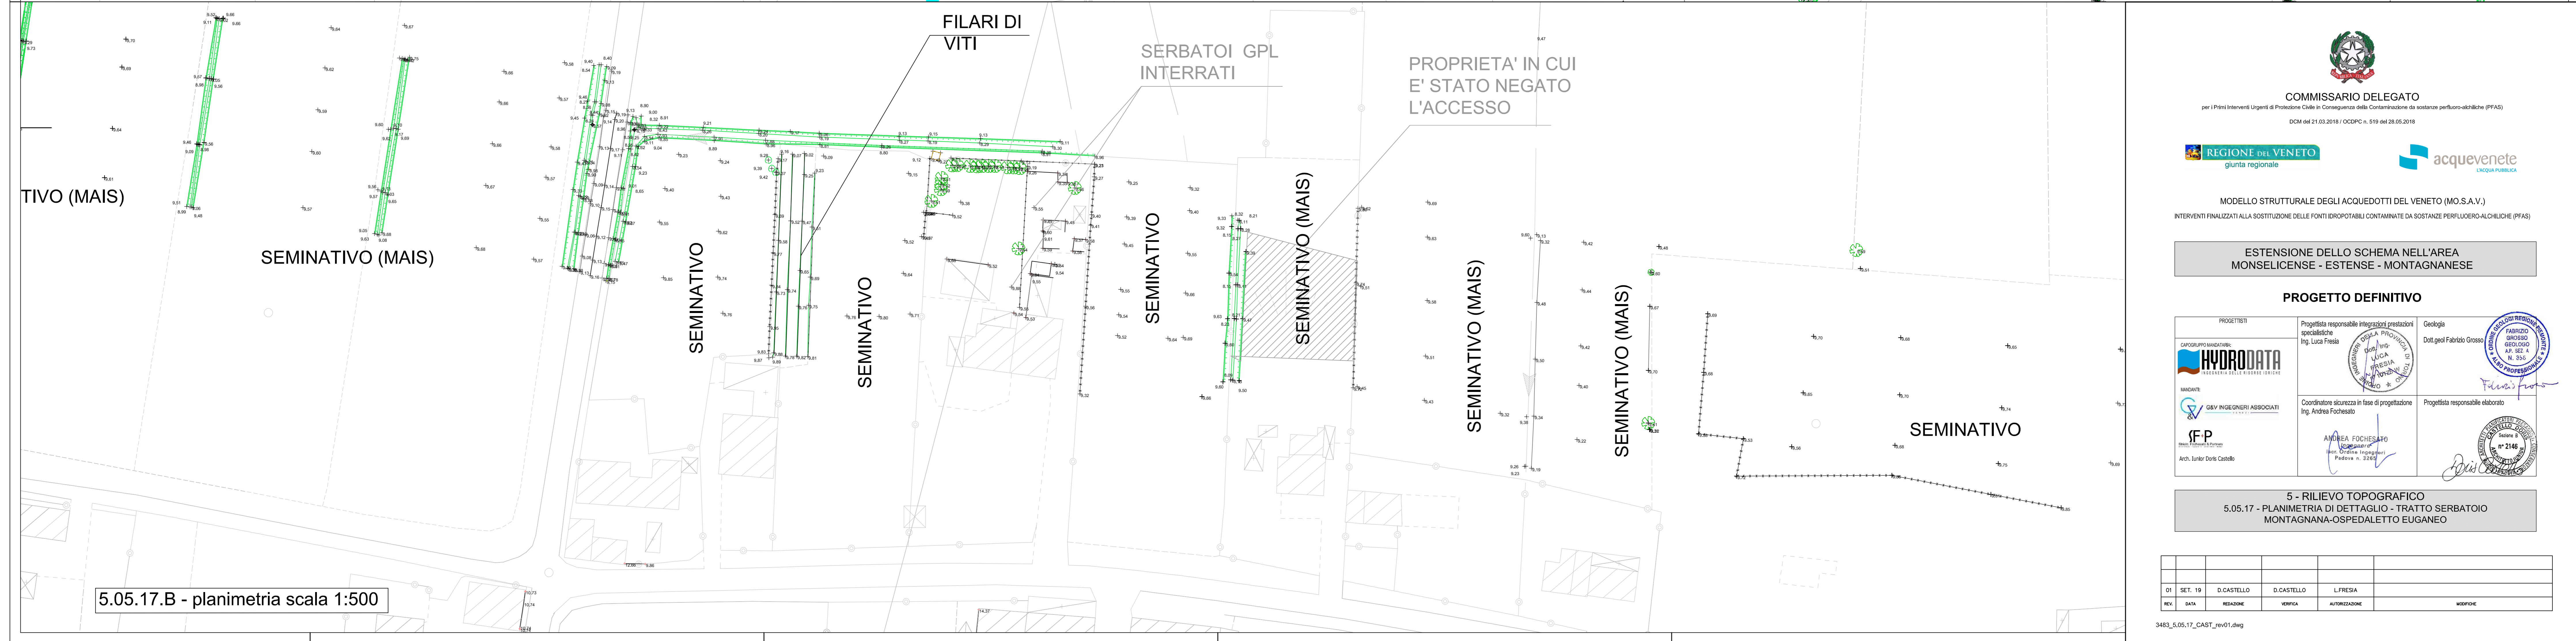

5.05.17.B - planimetria scala 1:500

LEGENDA

	POZZETTO ILLUMINAZIONE PUBBLICA IN GHISA		ACCESSO PEDONALE
	PALO ILLUMINAZIONE PUBBLICA		ACCESSO CARRAIO
	POZZETTO ENEL		ACCESSO
	PALO ENEL		INTRADOSSO
	CASSETTA ENEL		ASSE STRADA
	POZZETTO GAS		CIGLIO STRADA
	SARACINESCA/PRESA GAS		MARCIAPIEDE
	CASSETTA GAS		MURETTA
	SFIATO GAS		RECINZIONE
	POZZETTO FOGNATURA		LIMITE CARREGGIATA STRADALE
	POZZETTO TELECOM		GUARD-RAIL
	PALO TELECOM		CURVA DI LIVELLO
	CASSETTA TELECOM		16.97 QUOTA PUNTO RILEVATO
	POZZETTO GENERIC		
	SARACINESCA GENERICA		
	CADITOIA		
	SCARICO STRADALE ACQUE METEORICHE		
	SARACINESCA/PRESA ACQUEDOTTO		
	POZZETTO ACQUEDOTTO		
	IDRANTE		

COMMISSARIO DELEGATO
per i Primi Interventi Urgenti di Protezione Civile e Conoscenza delle Condizioni di Salute perfluoroalchiliche (PFAS)
DCM del 21.03.2018 / OCDCP n. 519 del 28.05.2018

MODELLO STRUTTURALE DEGLI ACQUEDOTTI DEL VENETO (M.O.S.A.V.)
INTERVENTI FINALIZZATI ALLA SOSTITUZIONE DELLE FONTI IDROPOTABILI CONTAMINATE DA SOSTANZE PERFLUOROALCHILICHE (PFAS)

**ESTENSIONE DELLO SCHEMA NELL'AREA
MONTECELICENSE - ESTENSE - MONTAGNANESE**

PROGETTO DEFINITIVO

<p>PROGETTISTI</p> <p></p> <p>COORDINATORE</p> <p></p> <p>ARCH. INTER. DOTT. CABELLO</p>	<p>Progettista responsabile integratori prestazioni specialistiche</p> <p>Ing. Luca Fieschi</p> <p>COORDINATORE</p> <p>Coordinatore avanzato in fase di progettazione</p> <p>Ing. Andrea Focchietto</p>	<p>Geologia</p> <p>Dott. geol. Fabrizio Grossi</p> <p>PROGETTISTA RESPONSABILE ELABORATO</p> <p>Arch. Inter. Dotti Cabello</p>
--	---	--

5 - RILIEVO TOPOGRAFICO
5.05.17 - PLANIMETRIA DI DETTAGLIO - TRATTO SERBATOIO MONTAGNANA-OSPEDALETTO EUGANEO

DI	SET. 19	D. CASTELLO	D. CASTELLO	L. FRESA	
RELA	DATA	REDAZIONE	VERIFICA	AUTORIZZAZIONE	WORKING

3483_5.05.17_CAST_rev01.dwg