




5.05.20.A - planimetria scala 1:500

**LEGENDA**

	POZZETTO ILLUMINAZIONE PUBBLICA IN GHISA		ACCESSO PEDONALE
	PALO ILLUMINAZIONE PUBBLICA		ACCESSO CARRAIO
	POZZETTO ENEL		ACCESSO
	PALO ENEL		INTRADOSSO
	CASSETTA ENEL		ASSE STRADA
	POZZETTO GAS		CIGLIO STRADA
	SARACINESCA/PRESA GAS		MARCIAPIEDE
	CASSETTA GAS		MURETTA
	SFIATO GAS		RECINZIONE
	POZZETTO FOGNATURA		LIMITE CARREGGIATA STRADALE
	POZZETTO TELECOM		GUARD-RAIL
	PALO TELECOM		CURVA DI LIVELLO
	CASSETTA TELECOM		QUOTA PUNTO RILEVATO
	POZZETTO GENERICO		
	SARACINESCA GENERICI		
	CADITOIA		
	SCARICO STRADALE ACQUE METEORICHE		
	SARACINESCA/PRESA ACQUEDOTTO		
	POZZETTO ACQUEDOTTO		
	IDRANTE		

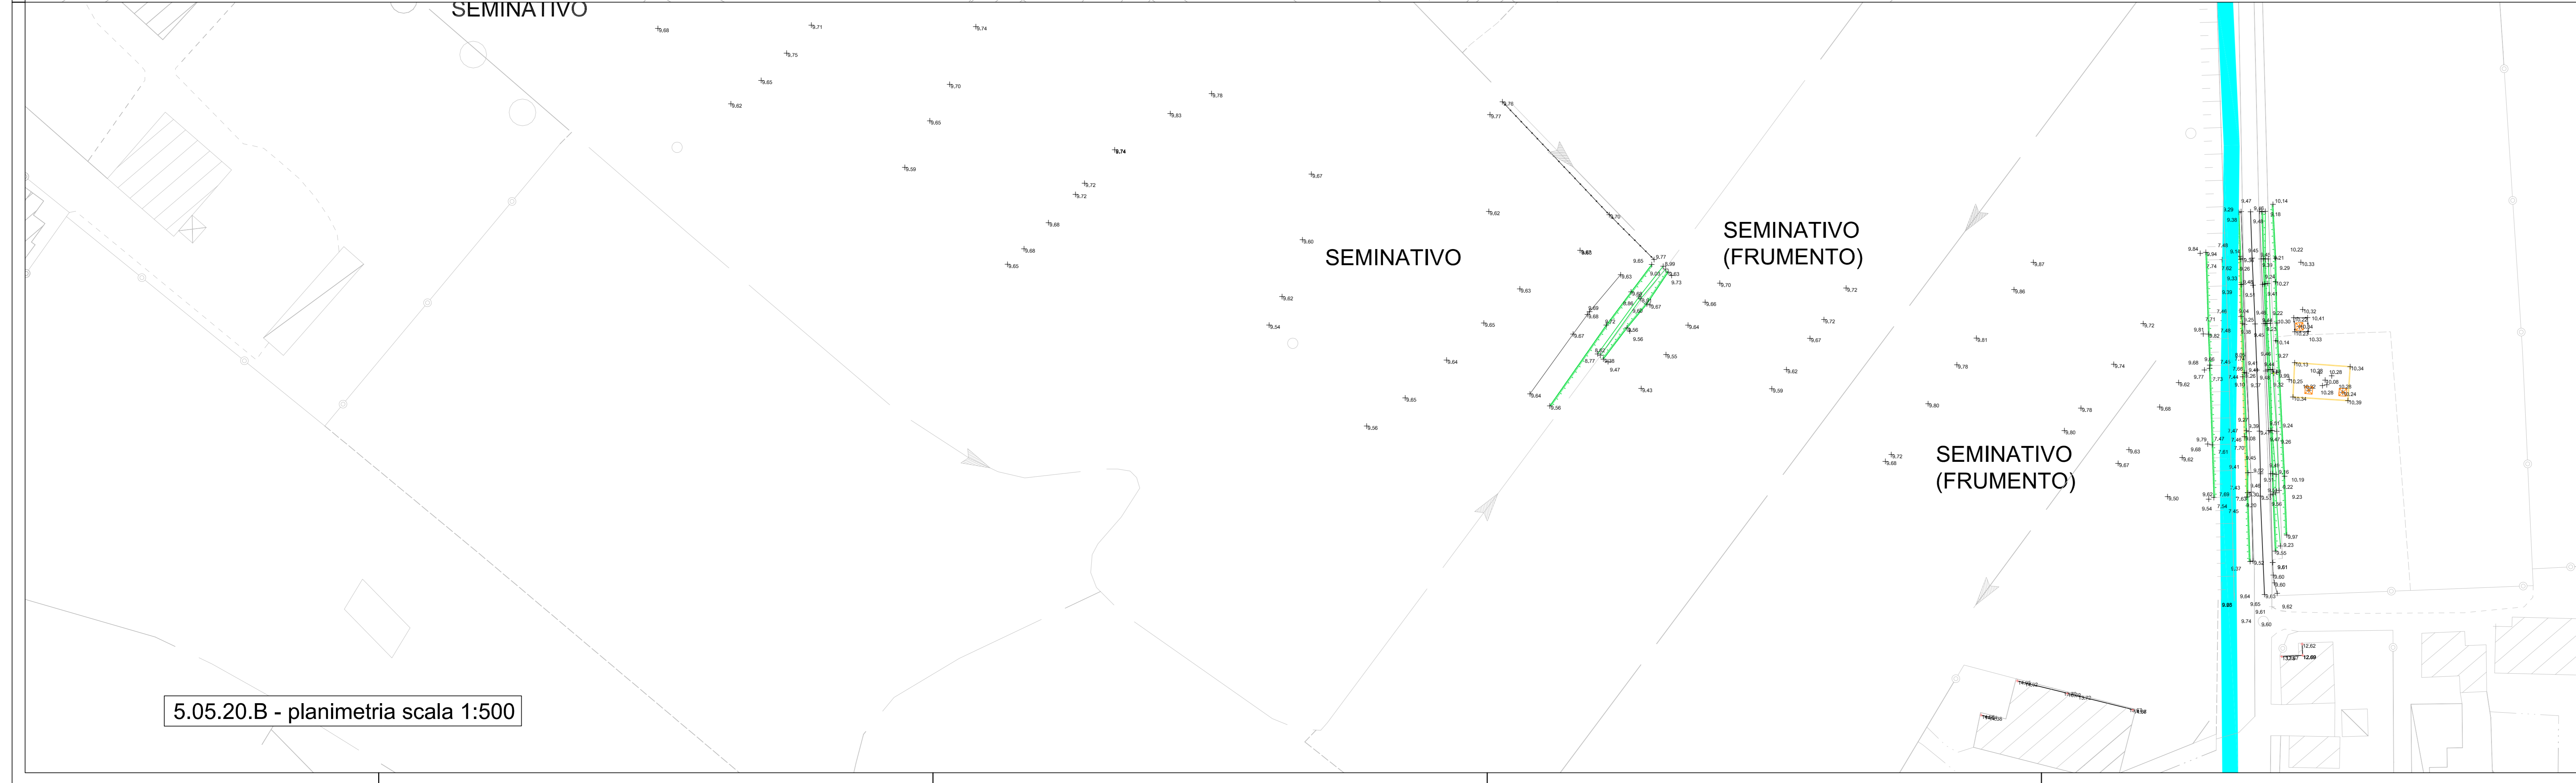

5.05.20.B - planimetria scala 1:500

**COMMISSARIO DELEGATO**  
(per i Primi Interventi Urgenti di Protezione Civile e Conoscenza delle Condizioni da Sostanze Perfluoroalchiliche (PFAS))  
DCM del 21.03.2018 / OCDCP n. 519 del 28.05.2018

**MODELLO STRUTTURALE DEGLI ACQUEDOTTI DEL VENETO (M.O.S.A.V.)**  
INTERVENTI FINALIZZATI ALLA SOSTITUZIONE DELLE FONTI IDROPOTABILI CONTAMINATE DA SOSTANZE PERFLUOROALCHILICHE (PFAS)

**ESTENSIONE DELLO SCHEMA NELL'AREA MONSIELENSIS - ESTENSE - MONTAGNANESE**

**PROGETTO DEFINITIVO**

<p>PROGETTISTI</p> <p>PROGETTISTA RESPONSABILE INTEGRATORI PRESTAZIONI SPECIALISTICHE</p> <p>Ing. Luca Fieschi</p>	<p>Geologia</p> <p>Dott. geol. Fabrizio Grossi</p>	<p>COORDINATORE</p> <p>COORDINATORE AVANZATO IN BASE DI PROGETTAZIONE</p> <p>Ing. Andrea Focchetta</p>	<p>PROGETTISTA RESPONSABILE ELABORATO</p>  
---	--	---	---

**5 - RILIEVO TOPOGRAFICO**  
**5.05.20 - PLANIMETRIA DI DETTAGLIO - TRATTO SERBATOIO MONTAGNANA-OSPEDALETTO EUGANEO**

DI	SET. 19	D. CASTELLO	D. CASTELLO	LFRESA	
RELA	DATA	REDAZIONE	VERIFICA	AUTORIZZAZIONE	MODIFICHE

3483\_5.05.20\_CAST\_rev01.dwg