



COMUNE DI POIANA MAGGIORE (VI) - P.I.

scala 1:5.000

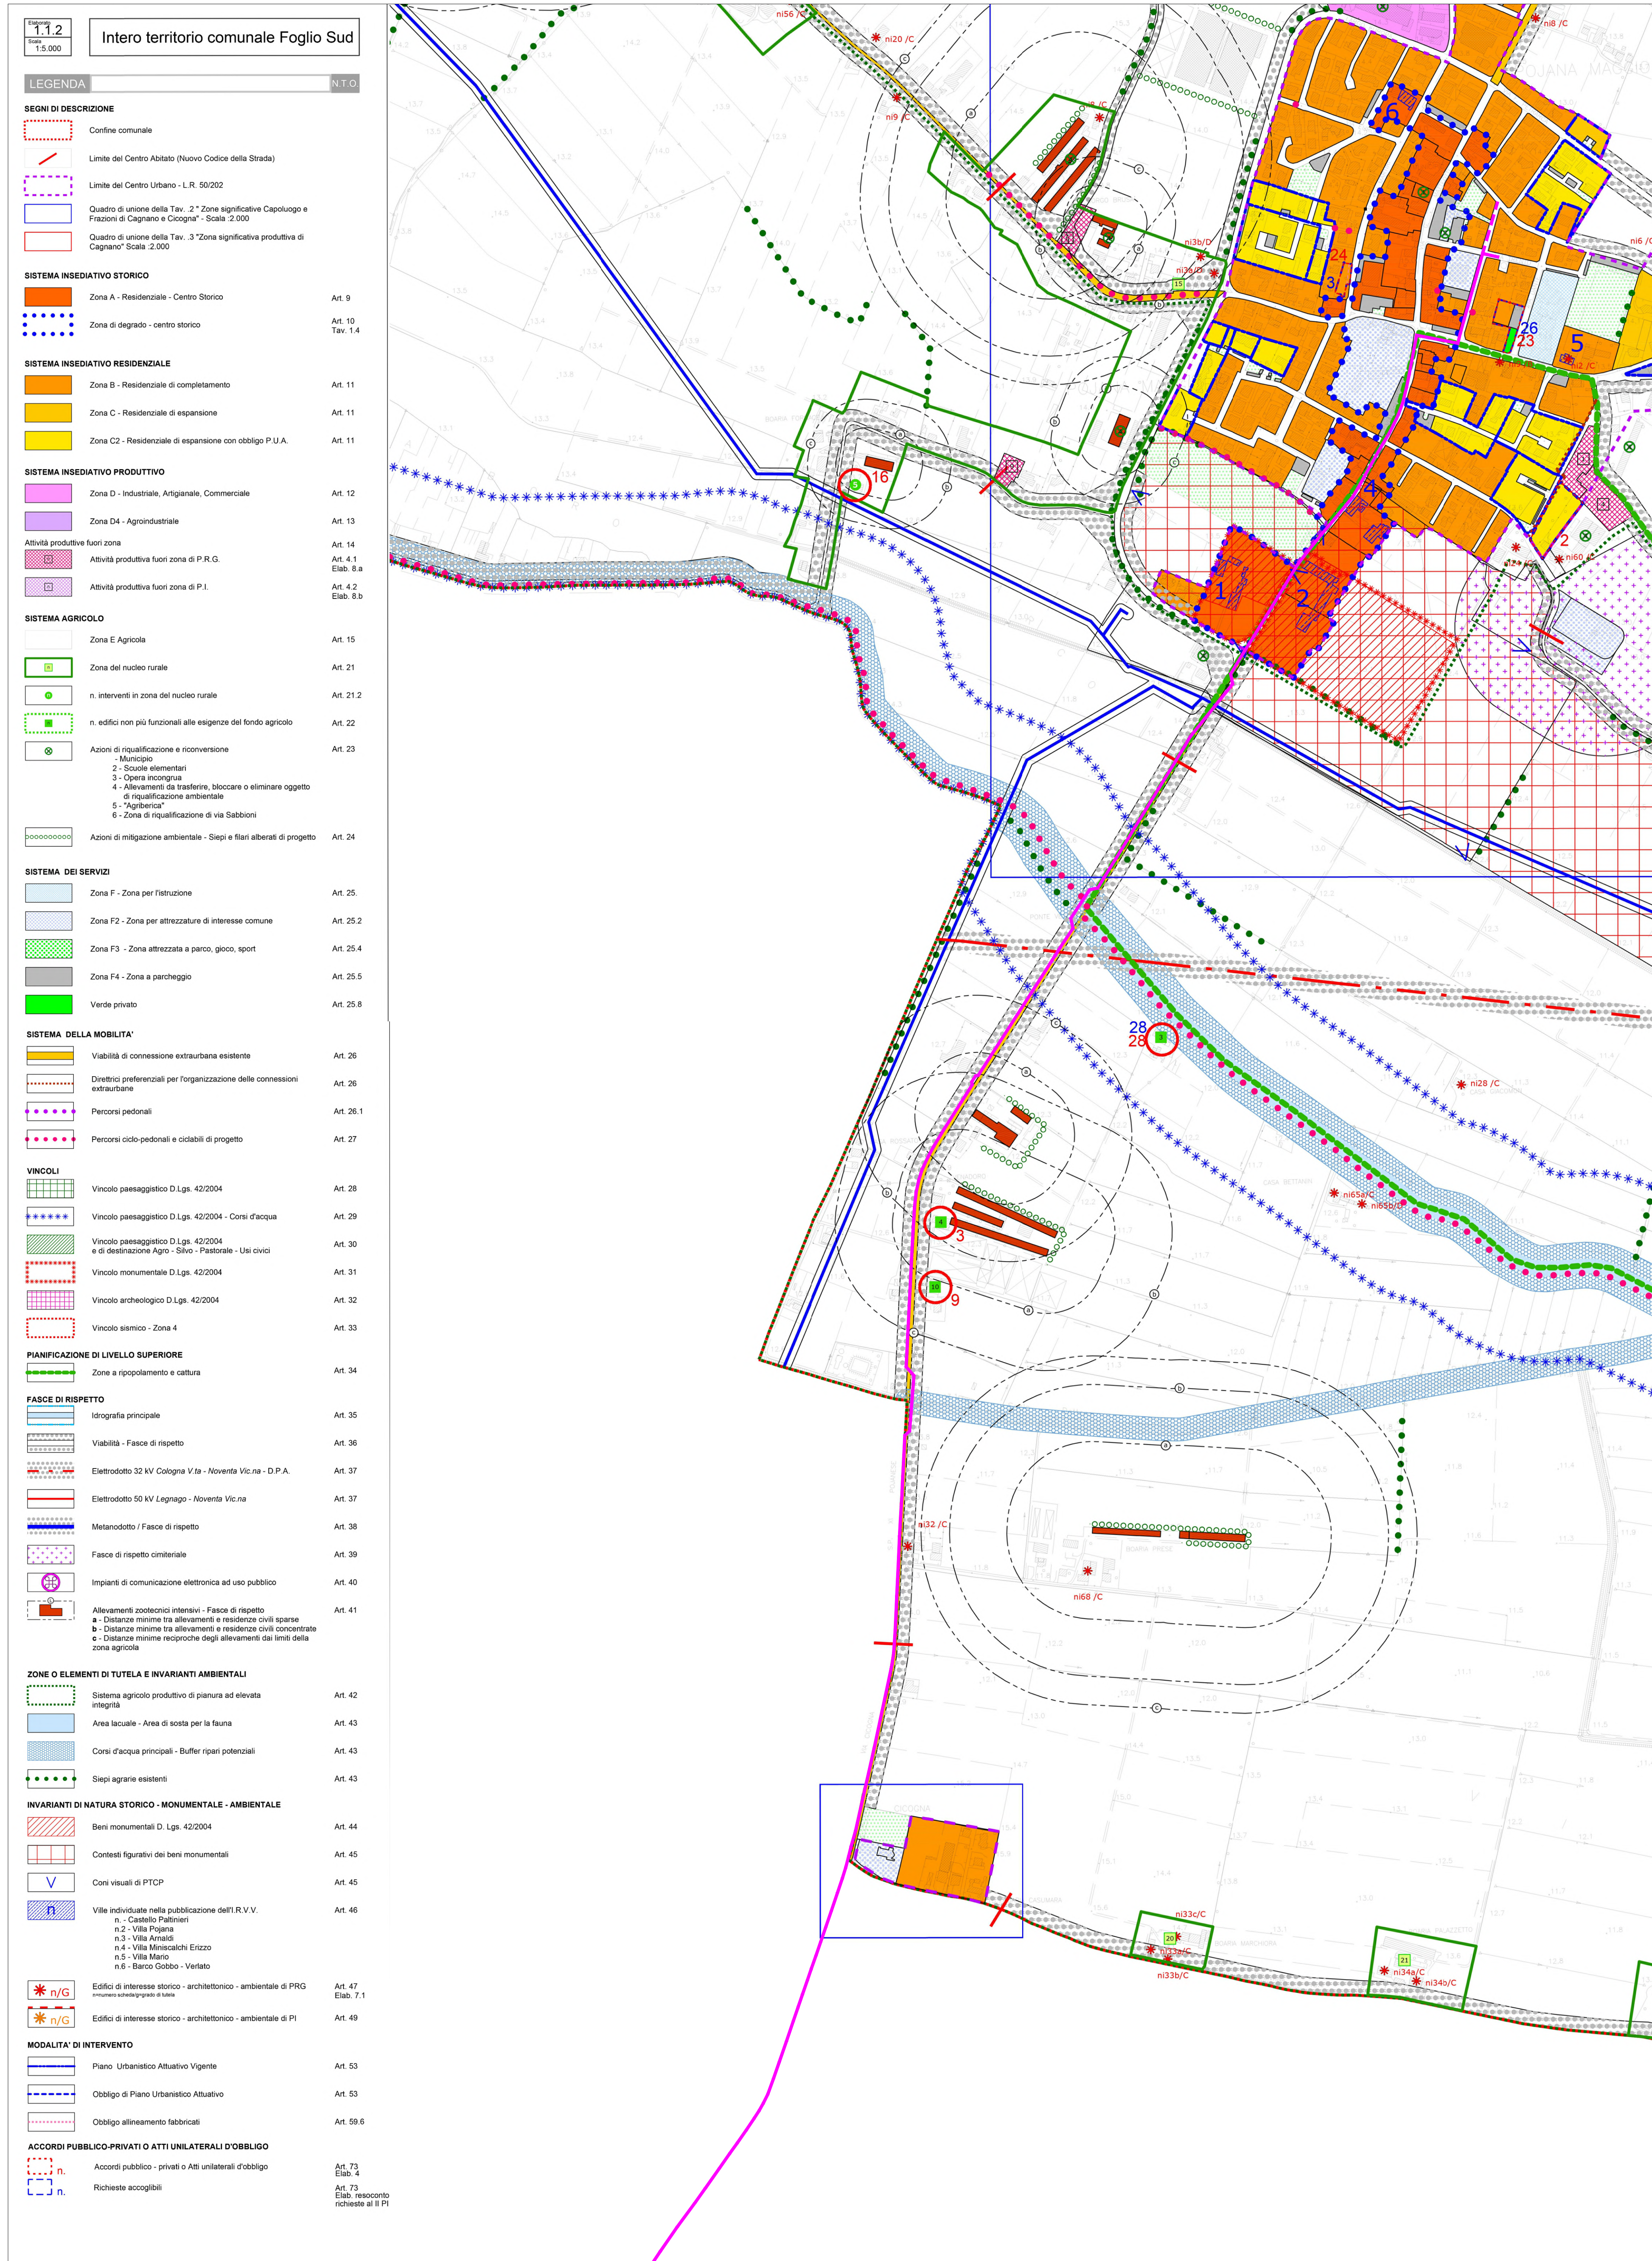

MONTI BERICI AREA SUD - P.A.T.I.

scala 1:10.000

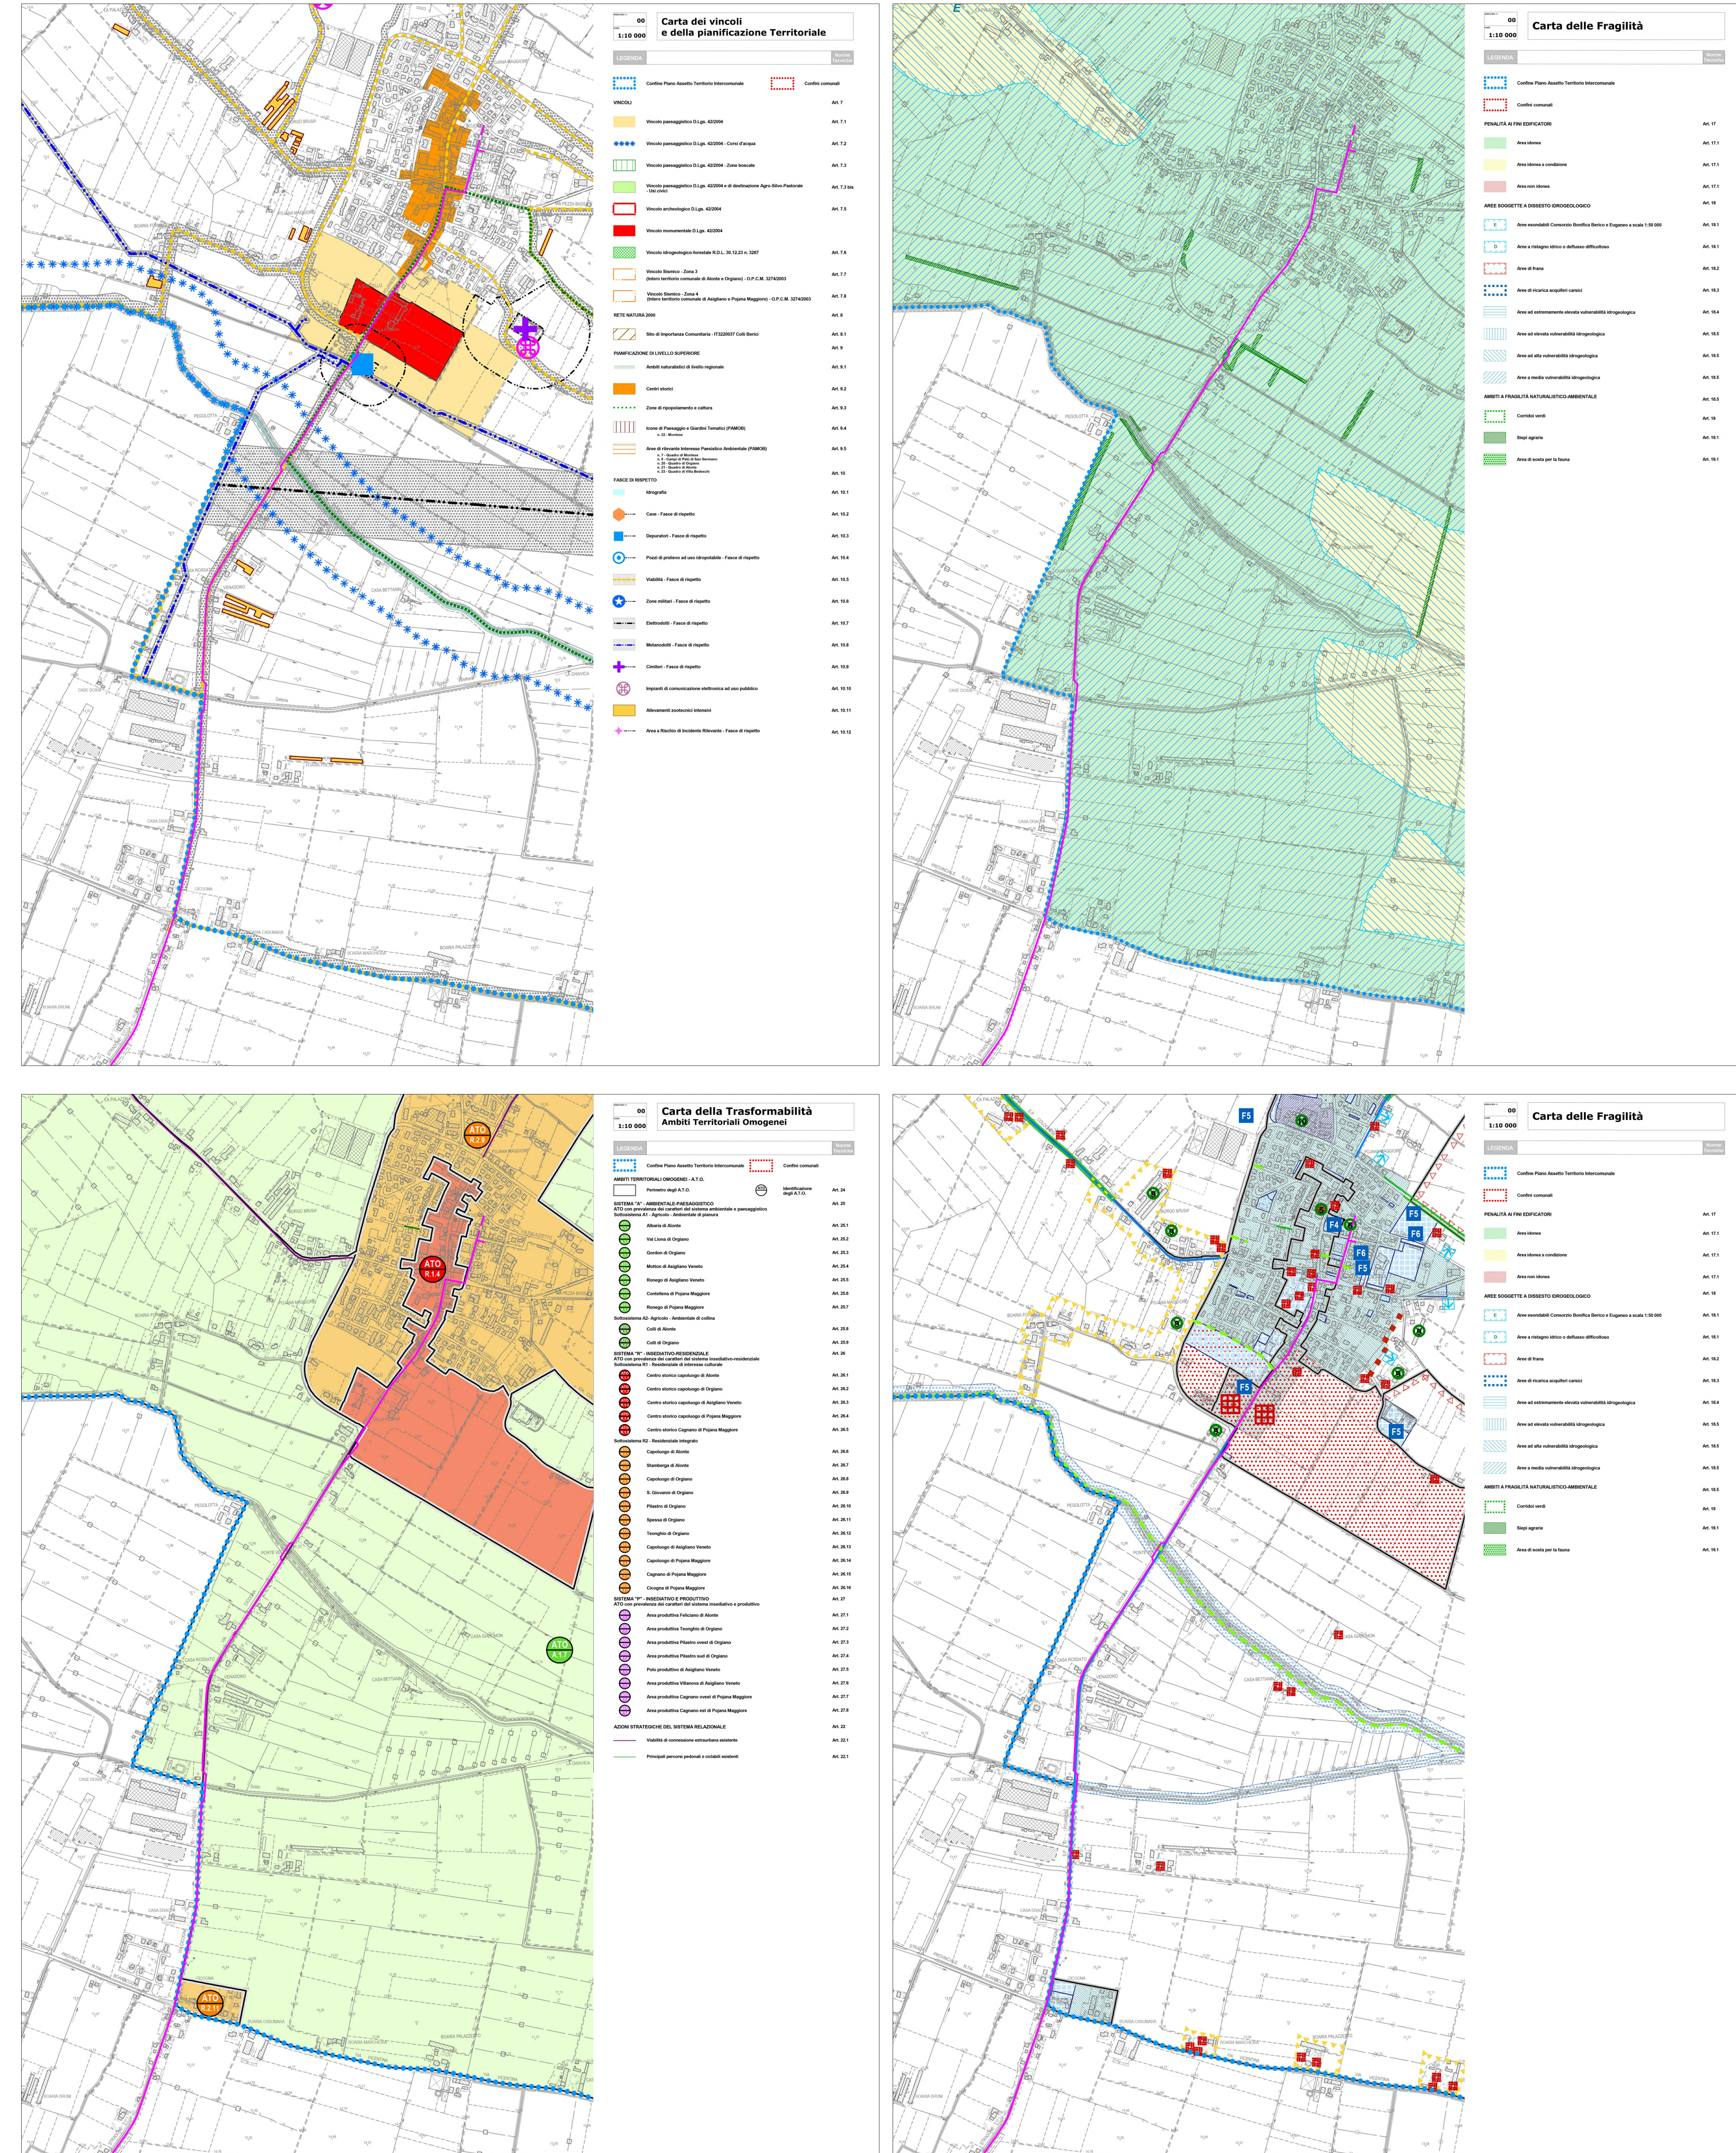

LEGENDA
TUBAZIONE DI PROGETTO

COMMISSARIO DELEGATO
per i Progetti Urbani Legati al Programma Operativo Regionale del Convegno delle Colaborazioni in materia periferica-urbane (P.P.A.)
DGM 04/21/03/2019 - ODC/PC n. 019 del 28.05.2016

REGIONE DEL VENETO
giunta regionale

acquevenete
acquevenete

MODELLO STRUTTURALE DEGLI ACQUEDOTTI DEL VENETO (M.O.S.A.V.)
INTERVENTI FINALIZZATI ALLA SOSTITUZIONE DELLE FONTI IDROPOTABILI CONTAMINATE DA SOSTANZE PERFLUOROALCHILICHE (PFAS)

ESTENSIONE DELLO SCHEMA NELL'AREA
MONSELICENSE - ESTENSE - MONTAGNANESE

PROGETTO DEFINITIVO

PROGETTAZIONE: HYDRODATA
PROGETTO RESPONSABILE INTEGRAZIONI PRELIMINARI SPECIALISTICHE: Ing. Luca Fieschi
COORDINATORE SCIENTIFICO IN LINEA DI PROGETTAZIONE: Ing. Andrea Focisato
PROGETTO RESPONSABILE ELETTRICO: Ing. Andrea Focisato
PROGETTO RESPONSABILE AMBIENTALE: ANIELLA FOCISATO

6 - AMBIENTE, PAESAGGIO E VINCOLI TERRITORIALI
6.02 - ESTRATTO DEGLI STRUMENTI DI PIANIFICAZIONE TERRITORIALE
6.02.05 - Comune di Poiana Maggiore (VI)

11	SET 16	ESERCIZIUMI	ACQUISIZIONE	LIVELLO	
12	AGO 16	ESERCIZIUMI	ACQUISIZIONE	LIVELLO	
13	GIU 16	ESERCIZIUMI	ACQUISIZIONE	LIVELLO	