



AREE DI INTERVENTO:  
 PONSO 1  
 PONSO 2  
 BORGO VENETO 1

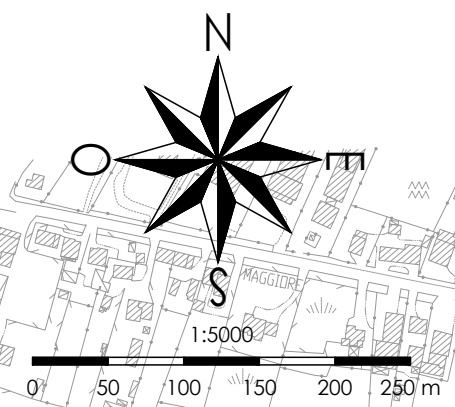

- LEGENDA**
- CANTIERI PRINCIPALI
  - FASCIA DI INGOMBRO CANTIERI MOBILI
  - TUBAZIONI DI PROGETTO
  - SCOLO CONSORZIALE
- COLORAZIONE ZONE DI INTERVENTO**
- MONSELICE - 1
  - MONSELICE - 2
  - BOOSTER (BATTAGLIA T.)
  - PONSO - 1
  - PONSO - 2
  - BORGO VENETO 1
  - BORGO VENETO 2
  - BORGO VENETO 3
  - SERBATOIO (MONTAGNANA)
  - MONTAGNANA - 1
  - MONTAGNANA - 2
  - MONTAGNANA - 3
  - MONTAGNANA - 4
  - MONTAGNANA - 5
  - POIANA - 1
  - POIANA - 2
- METODOLOGIE DI ATTRAVERSAMENTO**
- T.O.C.
  - SPINGITUBO A PERCUSSIONE
  - MICROTUNNELLING
  - SCAVO A CIELO APERTO
  - CAVALLOTTO

**KEY PLAN**

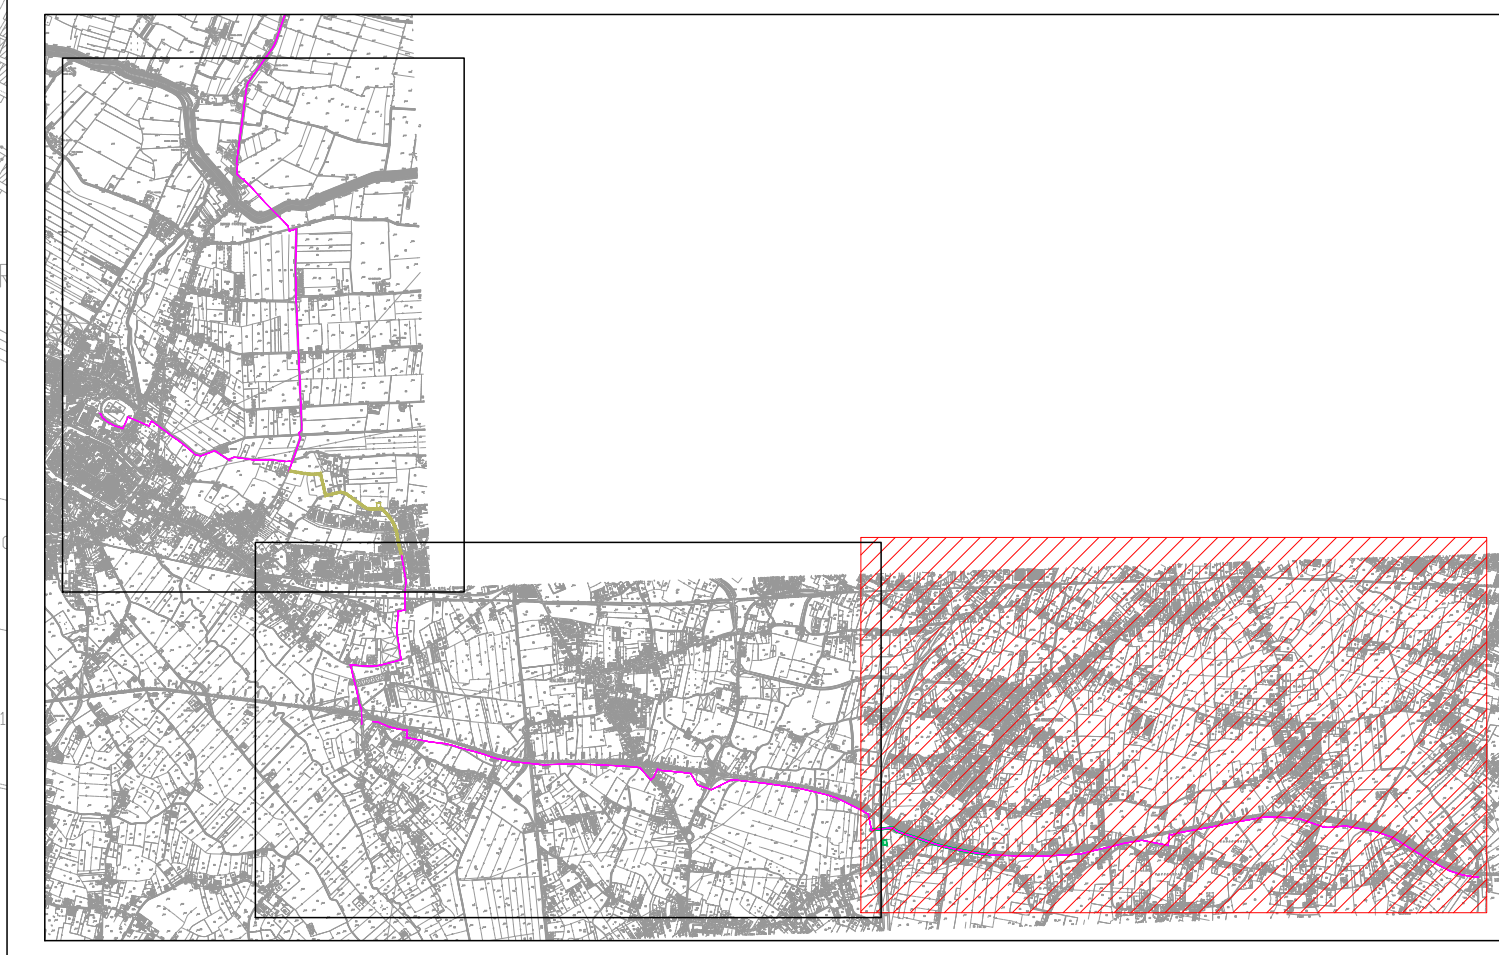

**COMMISSARIO DELEGATO**  
 per i Primi Interventi Urgenti di Protezione Civile in Conseguenza della Contaminazione da sostanze perfluoroalchiliche (PFAS)  
 DCM del 21.03.2018 / OCDPC n. 519 del 28.05.2018



**MODELLO STRUTTURALE DEGLI ACQUEDOTTI DEL VENETO (MO.S.A.V.)**  
 INTERVENTI FINALIZZATI ALLA SOSTITUZIONE DELLE FONTI IDROPOTABILI CONTAMINATE DA SOSTANZE PERFLUOROALCHILICHE (PFAS)

**ESTENSIONE DELLO SCHEMA NELL'AREA MONSELICENSE - ESTENSE - MONTAGNESE**

**PROGETTO DEFINITIVO**

<b>PROGETTISTI</b> CAPISOPRAINTENDENTE:  INGEGNERI:   Arch. Junior Doris Castello	Progettista responsabile integrazioni prestazioni specialistiche: Ing. Luca Fresia  Coordinatore sicurezza in fase di progettazione: Ing. Andrea Fochesato 	Geologia: Dott. geol. Fabrizio Grossi  Progettista responsabile elaborato: Ing. Andrea Fochesato 
---	---	---

**9 - SICUREZZA E CANTIERIZZAZIONE**  
 9.02 - PLANIMETRIA GENERALE DI CANTIERE  
 9.02.02 - Area di Ospedaletto Euganeo, Ponso e Borgo Veneto (PD)

REV.	DATA	REVISIONE	VERIFICA	APPROVAZIONE	NOTE
01	SET 19	S.PREVATELLO	A.FOCHESATO	L.FRESIA	
02	AGO 19	S.PREVATELLO	A.FOCHESATO	L.FRESIA	