
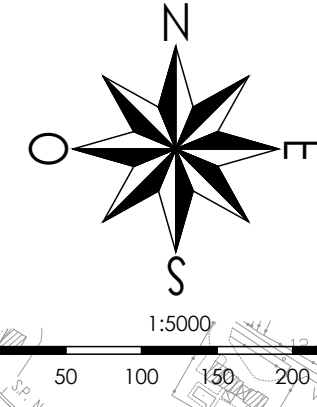



AREE DI INTERVENTO:
BORGO VENETO 2
BORGO VENETO 3
MONTAGNANA 1

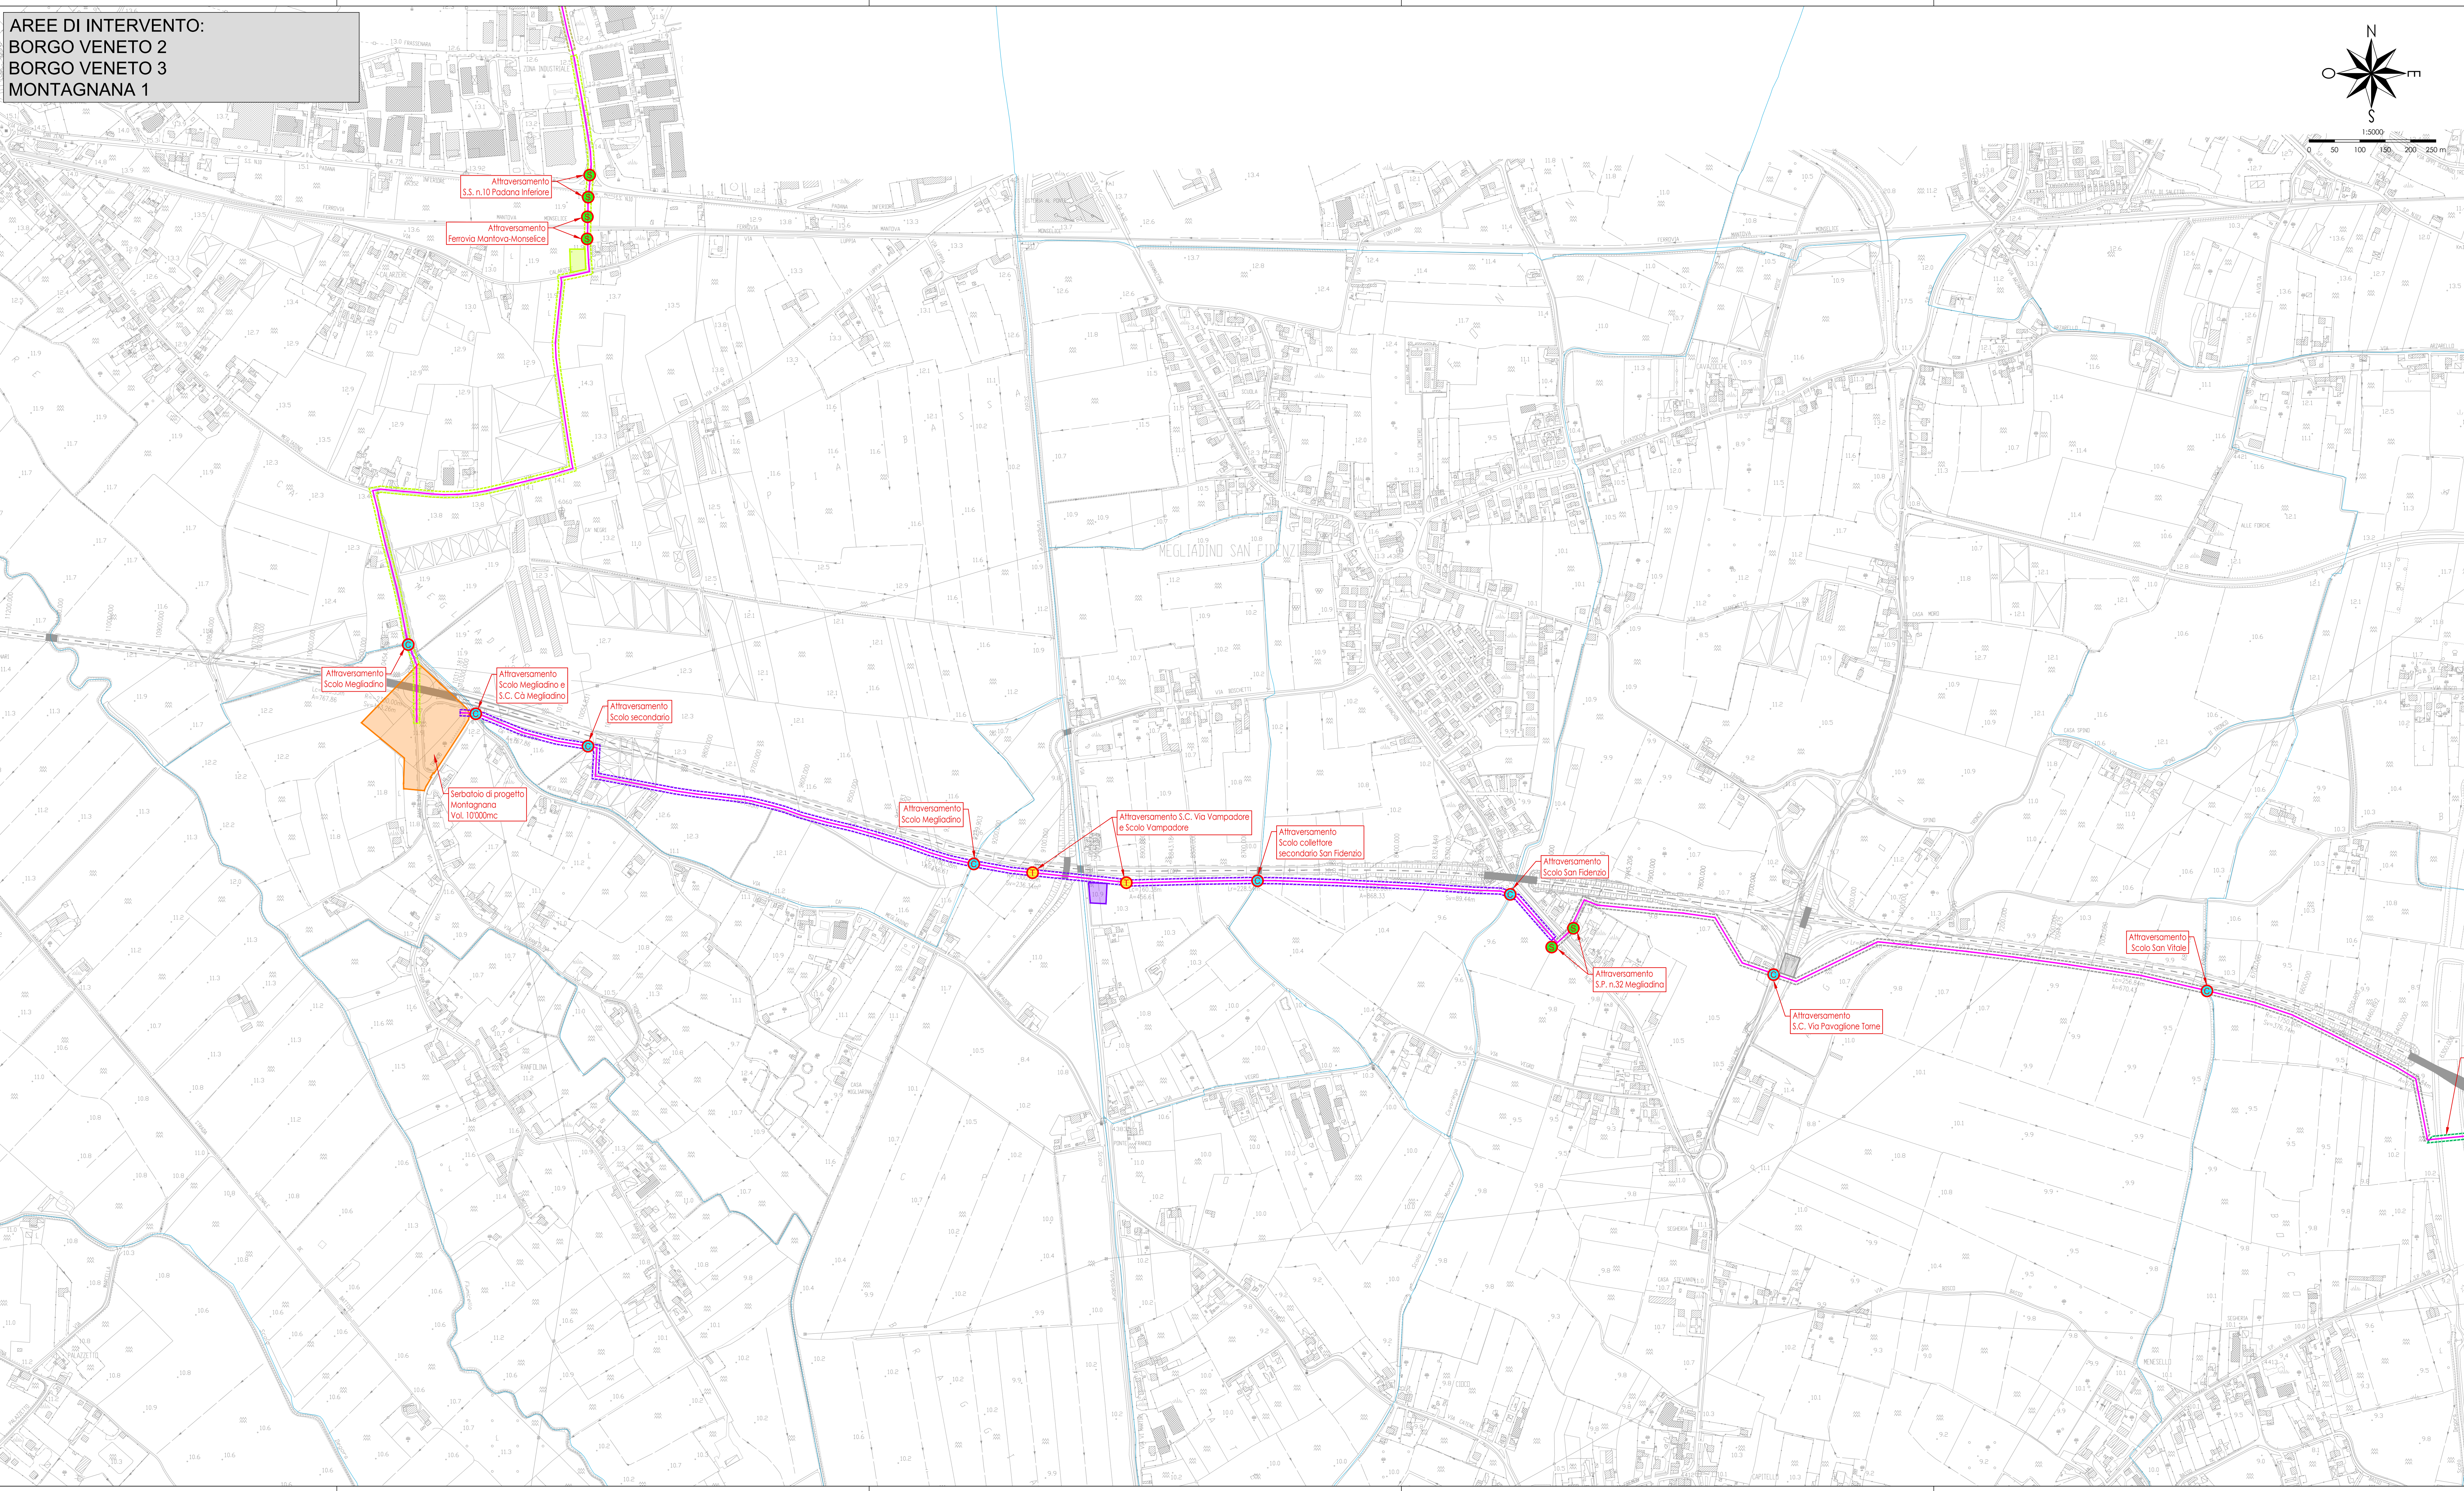

- LEGENDA**
- CANTIERI PRINCIPALI

FASCIA DI INGOMBRO
CANTIERI MOBILI
- TUBAZIONI DI PROGETTO

SCOLO CONSORZIALE
- COLORAZIONE ZONE DI INTERVENTO**
- MONSELICE
 - PONSO - 1
 - PONSO - 2
 - BORGO VENETO 1
 - BORGO VENETO 2
 - BORGO VENETO 3
 - SERBATOIO (MONTAGNANA)
 - MONTAGNANA - 1
 - MONTAGNANA - 2
 - MONTAGNANA - 3
 - MONTAGNANA - 4
 - MONTAGNANA - 5
 - POIANA - 1
 - POIANA - 2
- METODOLOGIE DI ATTRAVERSAMENTO**
- T.O.C.
 - SPINGITUBO A PERCUSSIONE
 - MICROTUNNELLING
 - SCAVO A CIELO APERTO
 - CAVALLOTTO

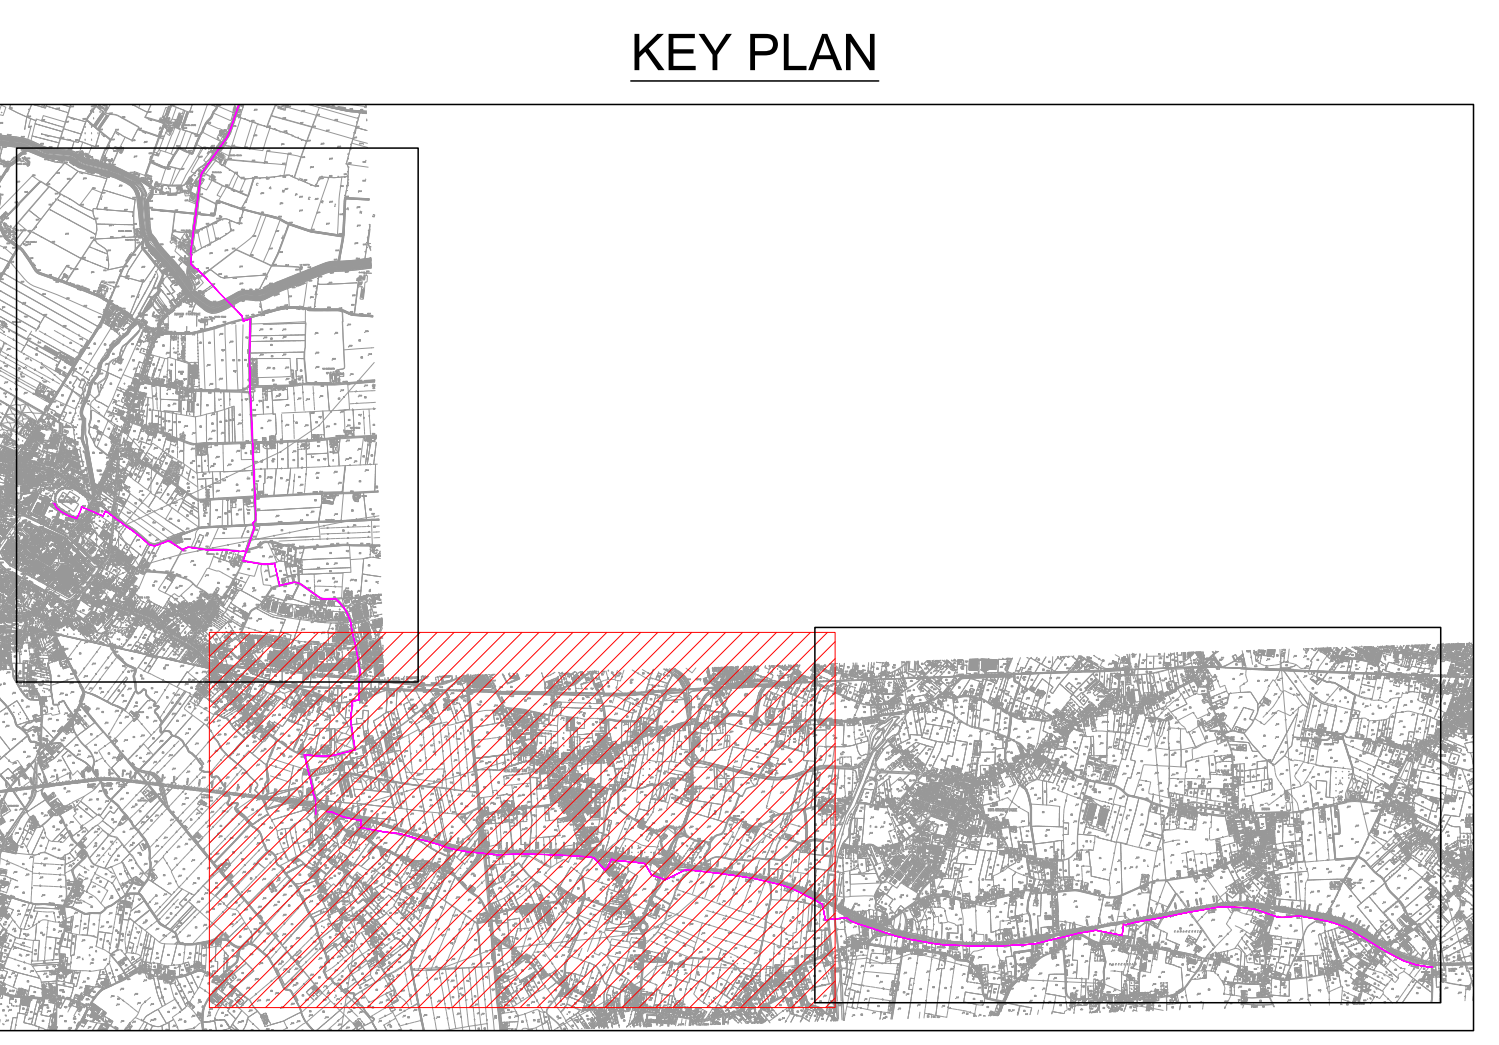

COMMISSARIO DELEGATO
per i Primi Interventi Urgenti di Protezione Civile in Consequenza della Contaminazione da sostanze perfluoro-alchiliche (PFAS)
DCM del 21.03.2018 / CCDCPC n. 519 del 28.05.2018

REGIONE DEL VENETO
giunta regionale

acquevenete
Liqua Padova

MODELLO STRUTTURALE DEGLI ACQUEDOTTI DEL VENETO (M.O.S.A.V.)
INTERVENTI FINALIZZATI ALLA SOSTITUZIONE DELLE FONTI IDROPOTABILI CONTAMINATE DA SOSTANZE PERFLUORO-ALCHILICHE (PFAS)

**ESTENSIONE DELLO SCHEMA NELL'AREA
MONSELICENSE - ESTENSE - MONTAGNANESE**

PROGETTO DEFINITIVO

PROGETTISTI CAGGIOLIN & ASSOCIATI ING. LUCA FRESA	Progettista responsabile integrazioni prestazioni specialistiche Ing. Luca Fresa	Geologia Dott. geol. Fabrizio Grossi FABRIZIO GROSSI GEOLOGO AP. 336 A. 336 A. 336
INGEGNERI GAV INGEGNERI ASSOCIATI Arch. Junior Doris Castello	Coordinatore sicurezza in fase di progettazione Ing. Andrea Fochesato ANDREA FOCHEATO Ingegnere Pado. n. 32462	Progettista responsabile elaborato Ing. Andrea Fochesato ANDREA FOCHEATO Ingegnere Pado. n. 32462

9 - SICUREZZA E CANTIERIZZAZIONE
9.02 - PLANIMETRIA GENERALE DI CANTIERE
9.02.03 - Area di Borgo Veneto e Montagnana (PD)

01	SET. 19	S.PREVATELLO	A.FOCHEATO	L.FRESA	
02	AGO. 19	S.PREVATELLO	A.FOCHEATO	L.FRESA	
03	DATA	REVISIONE	MODIFICA	ATTUALIZZAZIONE	MODIFICA

3483_90203_SF_rev01.dwg